


ULOŽENÍ VODOVODNÍHO POTRUBÍ - TVÁRNÁ LITINA

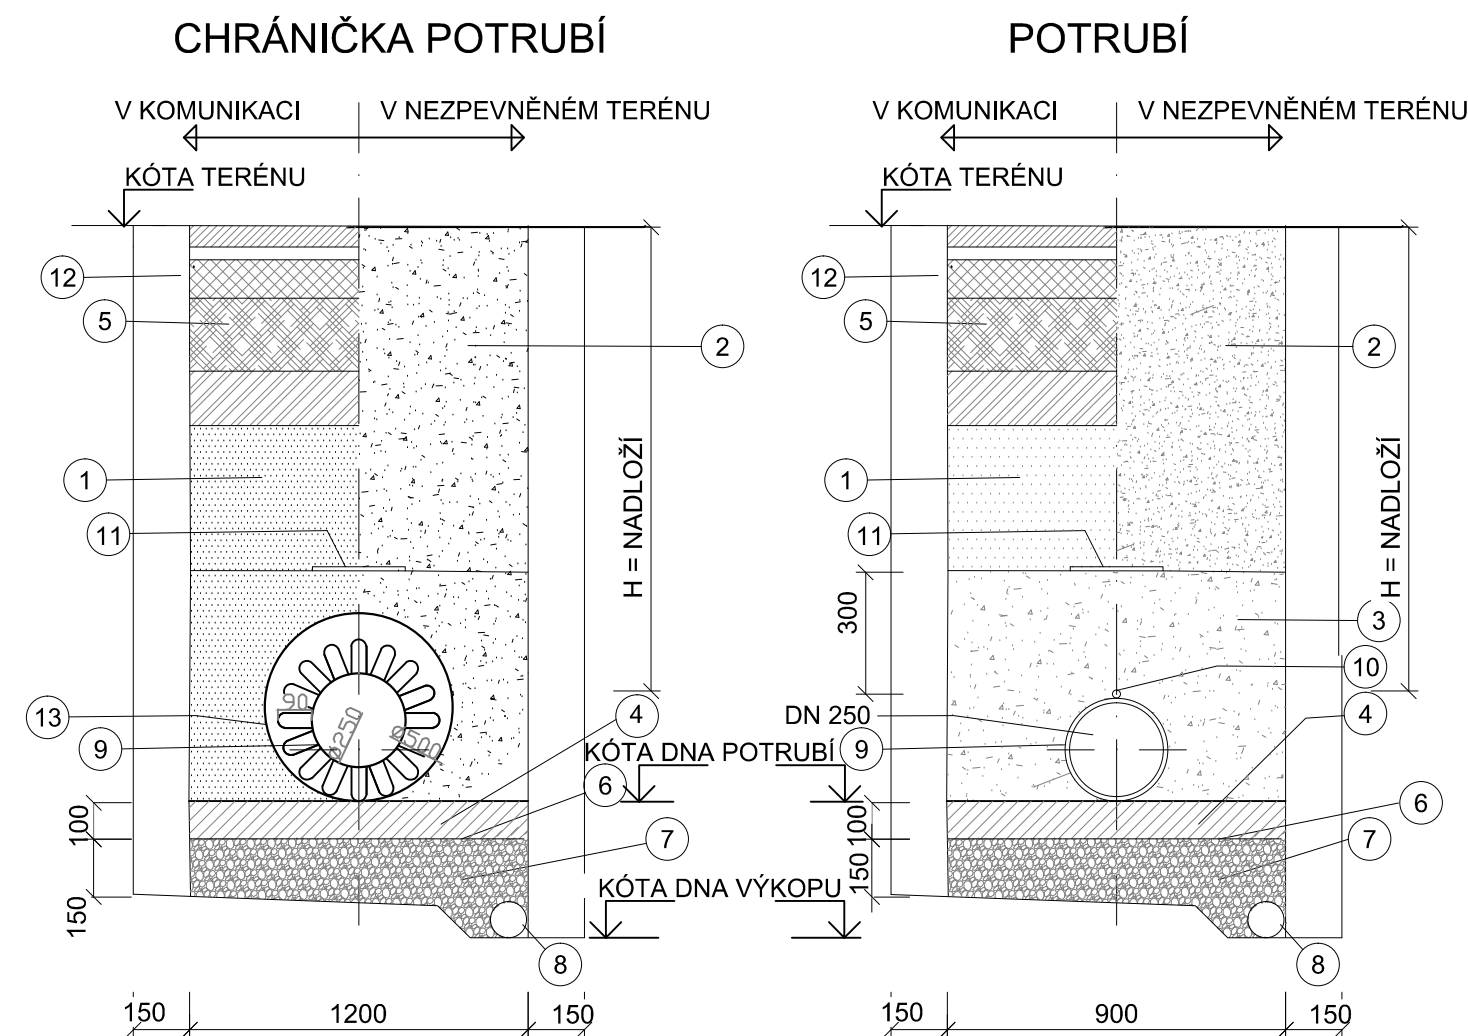

LEGENDA:

- 1 ZÁSYP - KOMUNIKACE A POJÍŽDĚNÉ PLOCHY - VHODNÝ ZÁSYPOVÝ MATERIÁL DLE TP 146, HUTNĚNO PO VRSTVÁCH 150 mm
- 2 ZÁSYP - NEPOJÍŽDĚNÉ PLOCHY - ZÁSYP ZEMINOU Z VÝKOPU - HUTNĚNÝ NA STEJNOU MÍRU JAKO OKOLNÍ TERÉN - NESMÍ DOCHÁZET K POKLESŮM
- 3 HUTNĚNÝ OBSYP POTRUBÍ - 300 mm NAD VRCHOL POTRUBÍ - ŠTĚRKOPÍSEK S MAX. ZRNEM 16 mm (PODÍL FRAKCE 8-16 mm MAX. 10%), HUTNĚNO NA 95 % PS PO VRSTVÁCH 150 mm
- 4 HUTNĚNÝ PODSYP POTRUBÍ - ŠTĚRKOPÍSEK FRAKCE 0-16 mm (PODÍL FRAKCE 8-16 mm MAX. 10 %)
- 5 KONSTRUKCE VOZOVKY
- 6 SEPARAČNÍ GEOTEXTILIE
- 7 HUTNĚNÝ ŠTĚRK
- 8 DRENÁŽNÍ TRUBKA
- 9 POTRUBÍ - TVÁRNÁ LITINA DN 250, TŘ. C50, POVRCHOVÁ OCHRANA ZnAl 400 g/m²
- 10 IDENTIFIKAČNÍ VODIČ CYY 6 mm² (PRO PŘÍPOJKY CYY 4 mm²)
- 11 VÝSTRAŽNÁ FOLIE
- 12 PAŽENÍ RÝHY
- 13 OCELOVÁ CHRÁNIČKA DN 500 S VNĚJŠÍ IZOLACÍ

D 301

SOUŘADNICOVÝ SYSTÉM : S-JTSK
VÝŠKOVÝ SYSTÉM : Bpv

II/360 Velké Meziříčí - JV obchvat 1. část		DSP
OBJEDNATEL: Kraj Vysočina Žižkova 57 587 33 Jihlava		
PROJEKTANT: SPOLEČNOST "SHP + SHB - Velké Meziříčí" HLAVNÍ INŽENÝR PROJEKTU: Ing. Zbyněk Lazar		VEDOUcí SPOLEČNÍK SPOLEČNOSTI: Stráský, Hustý a partneři s.r.o. Bohumická 50 619 00 Brno

VEDOUcí PROJEKTANT	ING. IVANA NOVOTNÁ		PROJEKTANT OBJEKTU: ALEF BRNO spol. s r.o. Příkop 8 602 00 BRNO IČO: 469 81 594 tel./fax: 00420 541249171 e-mail: info@alefbrno.cz	
VYPRACOVAL	MATEJ KÝŠKA		DATUM	11/2023
KONTROLOVAL	ING. PAVLA OTÉPKOVÁ		FORMÁT	2xA4
KRAJ:	VYSOČINA		MĚŘITKO	1:20
INVESTOR (OBJEDNATEL):	KRAJ VYSOČINA		ÚČEL	DSP
NÁZEV OBJEKTU:	SO 301 - PŘELOŽKA VODOVODU DN 250 v km 0,104-0,140		Č. ZAKÁZKY	20087DZS
NÁZEV VÝKRESU:	ULOŽENÍ POTRUBÍ		ARCHIVNÍ Č.	
			ČÍS. SOUPRAVY	ČÍS. VÝKRESU D.301.6