


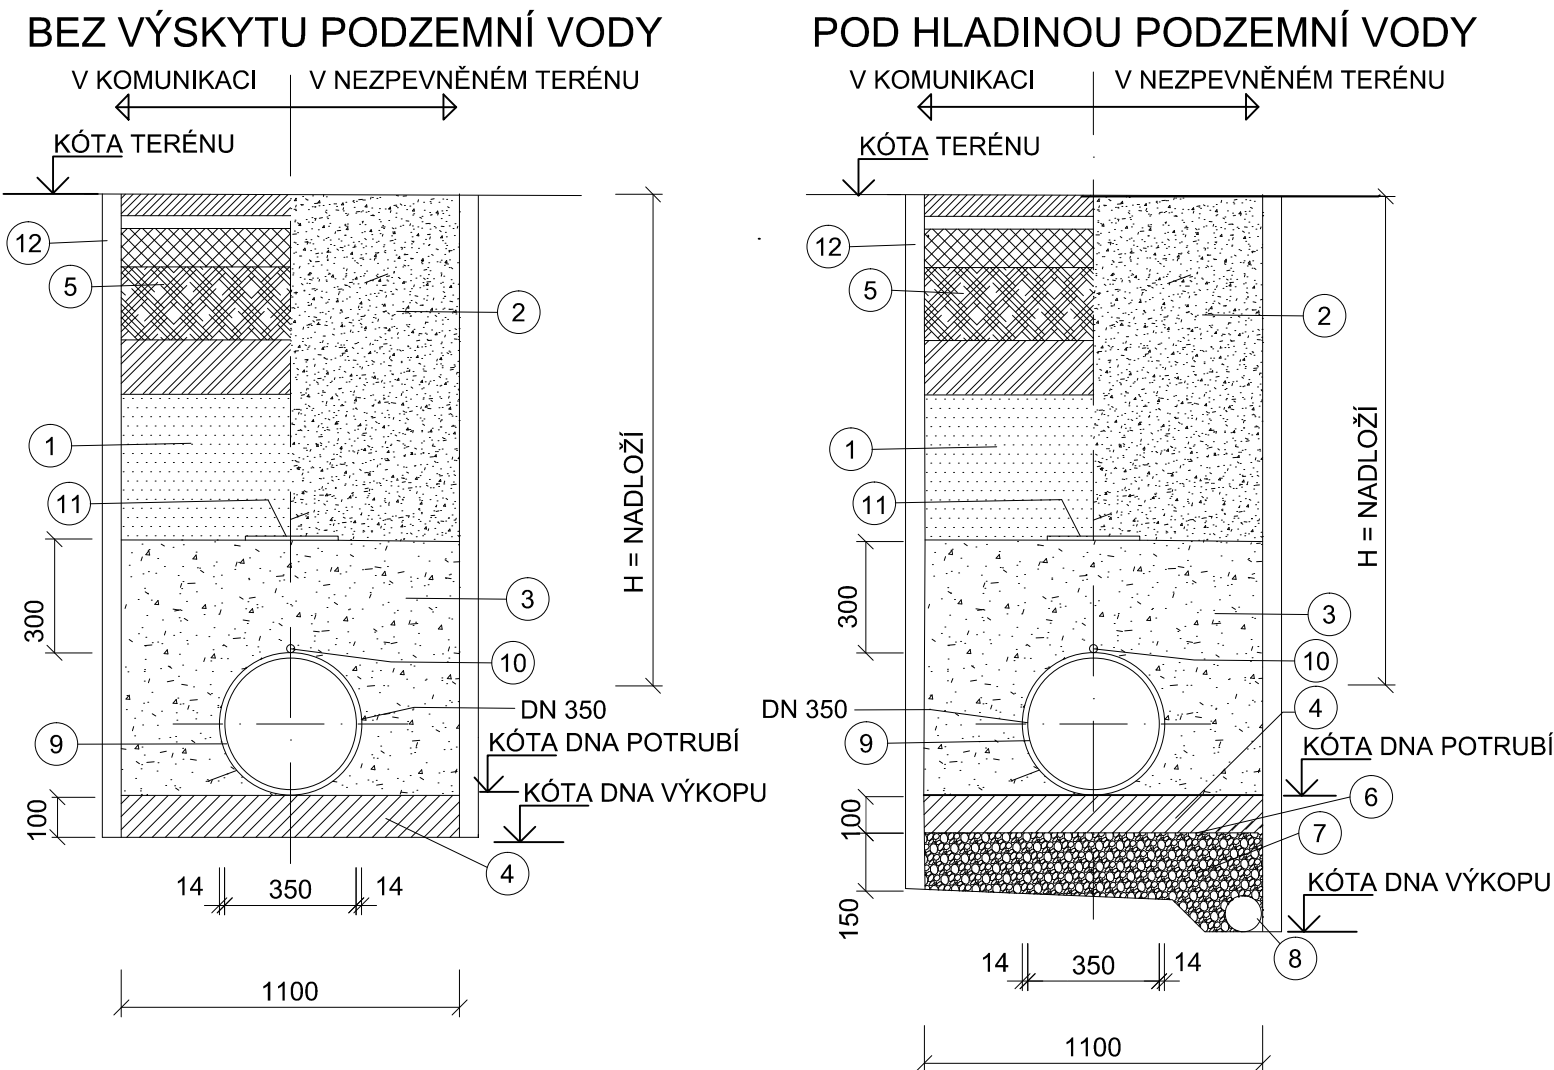

ULOŽENÍ VODOVODNÍHO POTRUBÍ - TVÁRNÁ LITINA






- LEGENDA:**
- 1 ZÁSYP - KOMUNIKACE A POJÍŽDĚNÉ PLOCHY - VHODNÝ ZÁSYPOVÝ MATERIÁL DLE TP 146, HUTNĚNO PO VRSTVÁCH 150 mm
  - 2 ZÁSYP - NEPOJÍŽDĚNÉ PLOCHY - ZÁSYP ZEMINOU Z VÝKOPU - HUTNĚNÝ NA STEJNOU MÍRU JAKO OKOLNÍ TERÉN - NESMÍ DOCHÁZET K POKLESŮM
  - 3 HUTNĚNÝ OBSYP POTRUBÍ - 300 mm NAD VRCHOL POTRUBÍ - ŠTĚRKOPÍSEK S MAX. ZRNEM 16 mm (PODÍL FRAKCE 8-16 MM MAX. 10%). HUTNĚNO NA 95 % PS PO VRSTVÁCH 150 mm
  - 4 HUTNĚNÝ PODSYP POTRUBÍ - ŠTĚRKOPÍSEK FRAKCE 0-16 mm (PODÍL FRAKCE 8-16 mm MAX. 10 %)
  - 5 KONSTRUKCE VOZOVKY
  - 6 SEPARAČNÍ GEOTEXTILIE
  - 7 HUTNĚNÝ ŠTĚRK
  - 8 DRENÁŽNÍ TRUBKA
  - 9 POTRUBÍ - TVÁRNÁ LITINA DN350, TŘÍDA C50, OD STANIČENÍ 0,05868 SE ZESÍLENOU VNĚJŠÍ OCHRANOU
  - 10 IDENTIFIKAČNÍ VODIČ CYY 6 mm² (PRO PŘÍPOJKY CYY 4 mm²)
  - 11 VÝSTRAŽNÁ FOLIE
  - 12 PAŽENÍ RÝHY

D 302

SOUŘADNICOVÝ SYSTÉM : S-JTSK  
VÝŠKOVÝ SYSTÉM : Bpv

II/360 Velké Meziříčí - JV obchvat 1. část			DSP	
OBJEDNATEL: Kraj Vysočina Žižkova 57 587 33 Jihlava				
PROJEKTANT: SPOLEČNOST "SHP + SHB - Velké Meziříčí" HLAVNÍ INŽENÝR PROJEKTU: Ing. Zbyněk Lazar			VEDOUcí SPOLEČNÍK SPOLEČNOSTI:  Stráský, Hustý a partneři s.r.o. Bohunická 50 619 00 Brno	

VEDOUcí PROJEKTANT	ING. IVANA NOVOTNÁ		PROJEKTANT OBJEKTU: ALEF BRNO spol. s r.o.  Příkop 8 602 00 BRNO IČO: 469 81 594 tel./fax: 00420 541249171 e-mail: info@alefbrno.cz	
VYPRACOVAL	KRISTÝNA SVOBODOVÁ			
KONTROLOVAL	ING. PAVLA OTÉPKOVÁ			
KRAJ:	VYSOČINA		DATUM	11/2023
INVESTOR (OBJEDNATEL):	KRAJ VYSOČINA		FORMÁT	2xA4
NÁZEV OBJEKTU:	SO 302 - PŘELOŽKA VODOVODU DN 350 v km 1,460 - 1,560		MĚŘÍTKO	1:20
NÁZEV VÝKRESU:	ULOŽENÍ POTRUBÍ		ÚČEL	DSP
			Č. ZAKÁZKY	20087DZS
			ARCHIVNÍ Č.	
		Čís. SOUPRAVY	Čís. VÝKRESU D.302.5	