


SO 304 - PŘELOŽKA VODOVODU DN 250 v km 2,070
SITUACE 1:500

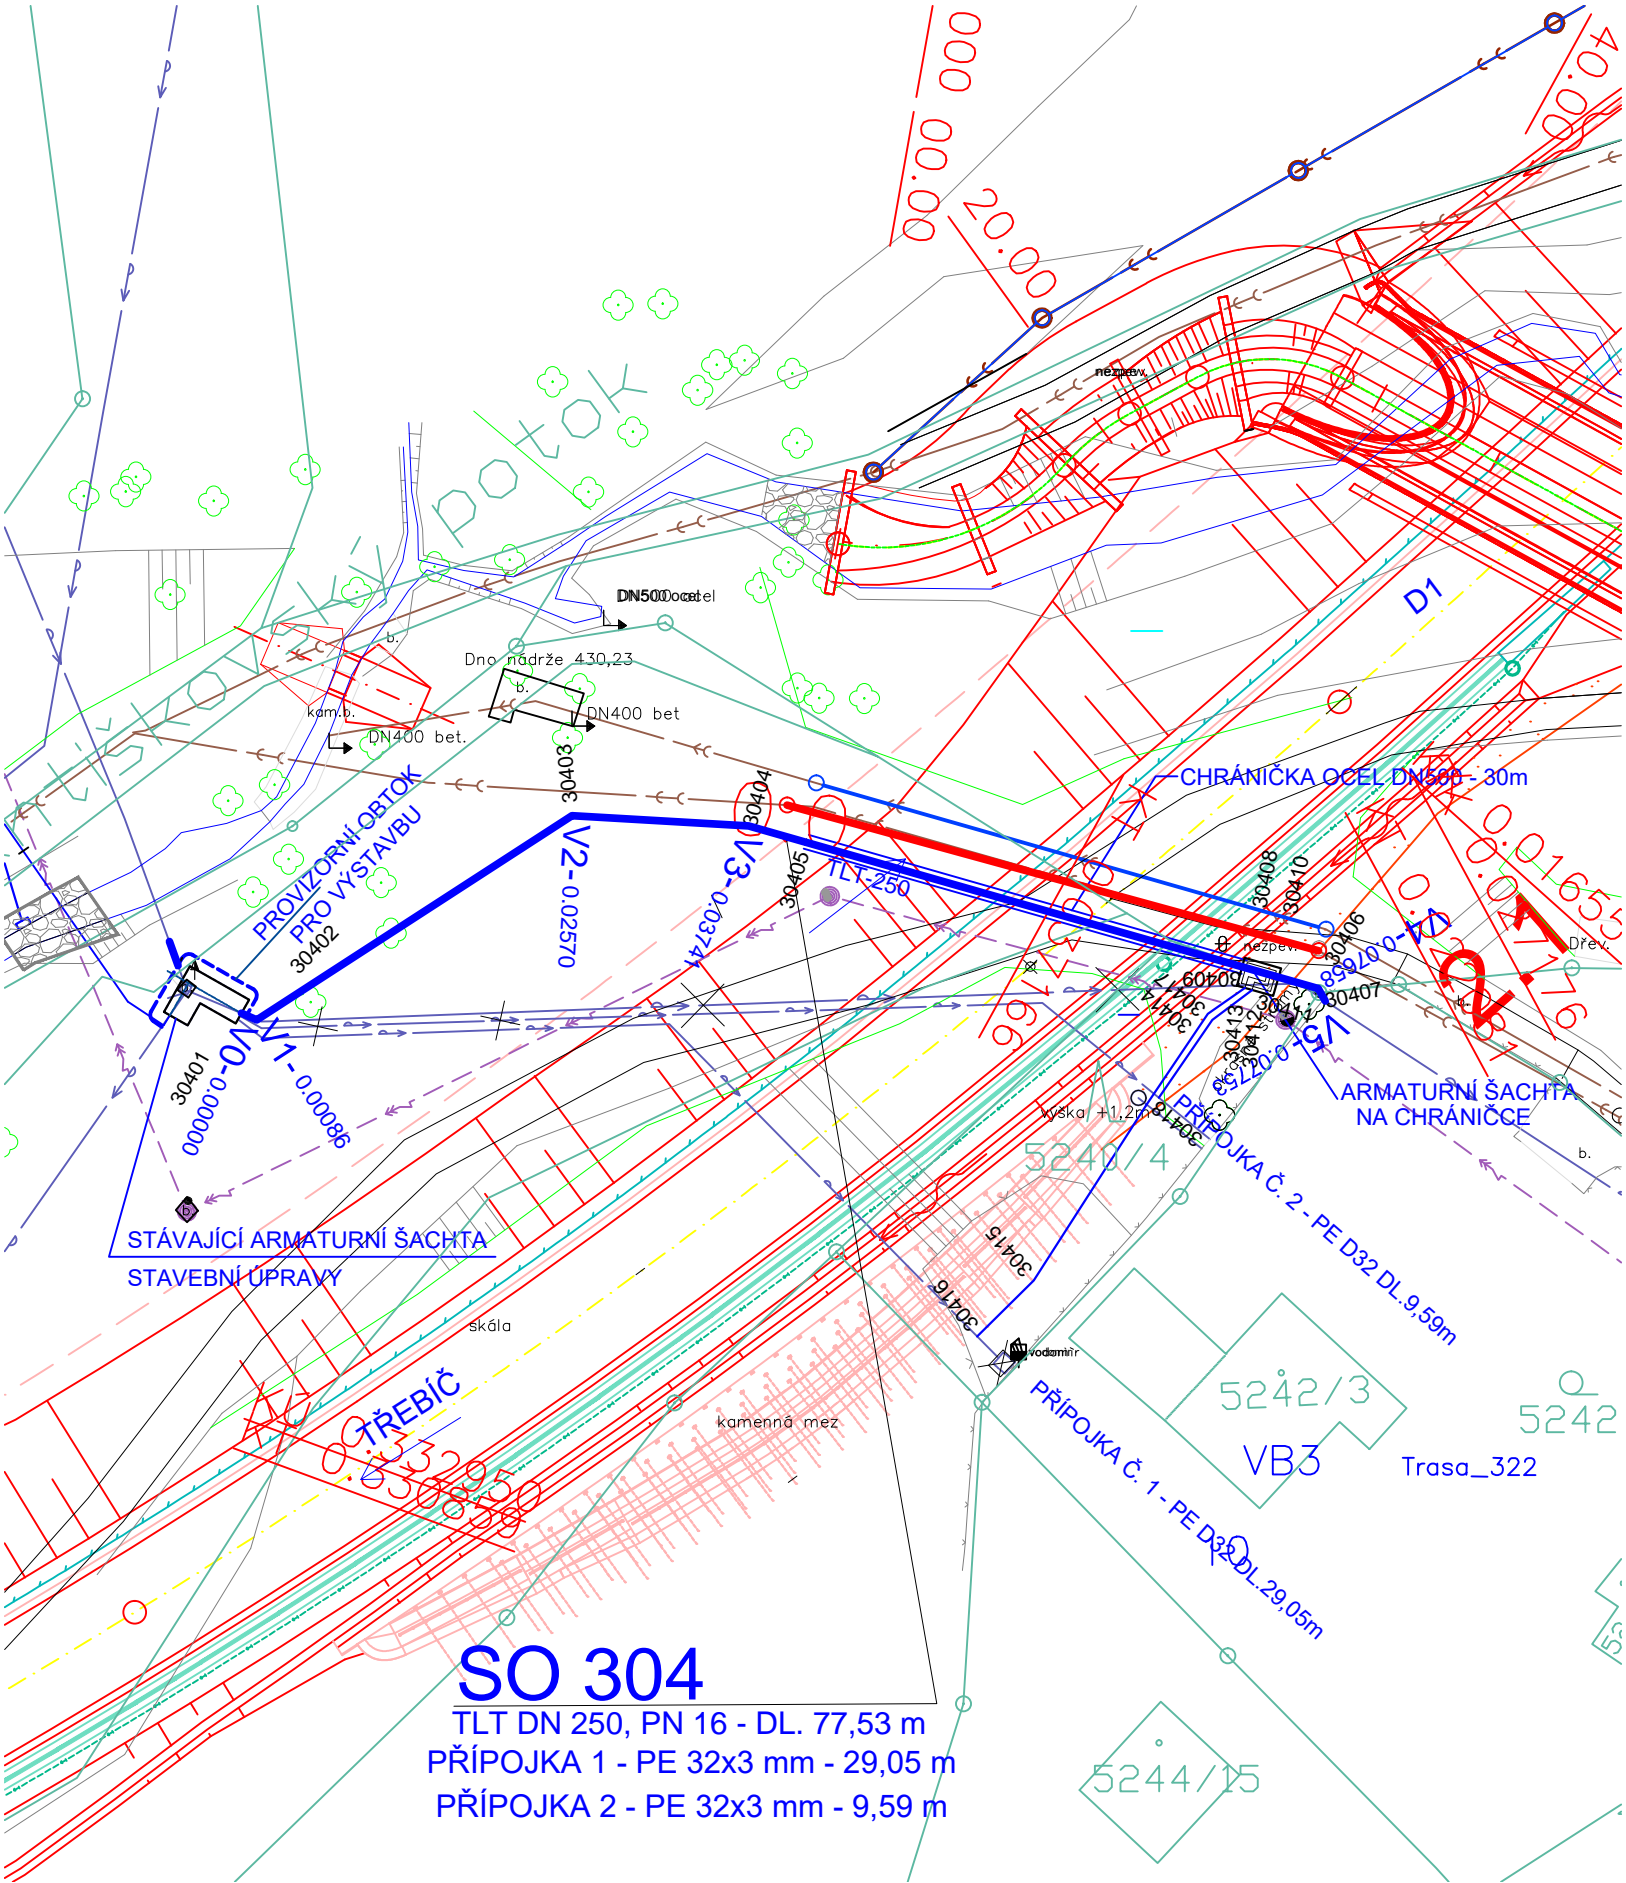

SOUŘADNICE LOMOVÝCH BODŮ


BOD	Y [m]	X [m]
30401	637787.966	1139625.738
30402	637786.950	1139626.168
30403	637766.100	1139612.671
30405	637750.643	1139614.421
30406	637716.738	1139624.093
30407	637716.278	1139624.920
30408	637721.432	1139622.386
30409	637721.819	1139623.731
30410	637719.510	1139622.939
30411	637719.897	1139624.285
30412	637721.120	1139624.193
30413	637721.592	1139624.057
30414	637724.052	1139625.773
30415	637735.558	1139643.407
30416	637739.305	1139647.102
30417	637723.748	1139626.171
30418	637727.274	1139631.324

LEGENDA SÍTÍ

	SO 304 PŘELOŽKA VODOVODU DN 250 - TRASA VE VÝKOPU
	SO 304 PŘELOŽKA VODOVODU DN 250 - TRASA V CHRÁNIČCE
	SO 304 PROVIZORNÍ OBTOK ŠACHTY PŘI VÝSTAVBĚ
	SO 312 PŘELOŽKA SPLAŠKOVÉ KANALIZACE
	SO 313 PŘELOŽKA DEŠŤOVÉ KANALIZACE
	SO 404 PŘELOŽKA VN
	STÁVAJÍCÍ VODOVOD
	STÁVAJÍCÍ SPLAŠKOVÁ KANALIZACE
	STÁVAJÍCÍ DEŠŤOVÁ KANALIZACE
	STÁVAJÍCÍ NADZEMNÍ VEDENÍ VN

D 304

SOUŘADNICOVÝ SYSTÉM : S-JTSK
VÝŠKOVÝ SYSTÉM : Bpv

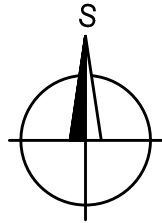

II/360 Velké Meziříčí - JV obchvat 1. část		DSP
OBJEDNATEL: Kraj Vysočina Žižkova 57 587 33 Jihlava		
PROJEKTANT: SPOLEČNOST "SHP + SHB - Velké Meziříčí" HLAVNÍ INŽENÝR PROJEKTU: Ing. Zbyněk Lazar		VEDOUcí SPOLEČNÍK SPOLEČNOSTI: Stráský, Hustý a partneři s.r.o. Bohunická 50 619 00 Brno

VEDOUcí PROJEKTANT	ING. IVANA NOVOTNÁ		PROJEKTANT OBJEKTU: ALEF BRNO spol. s r.o. Příkop 8 602 00 BRNO IČO: 469 81 594 tel./fax: 00420 541249171 e-mail: info@alefbrno.cz	
VYPRACOVAL	KRISTÝNA SVOBODOVÁ			
KONTROLOVAL	ING. PAVLA OTÉPKOVÁ			
KRAJ:	VYSOČINA		DATUM	11/2023
INVESTOR (OBJEDNATEL):	KRAJ VYSOČINA		FORMÁT	2xA4
NÁZEV OBJEKTU: SO 304 - PŘELOŽKA VODOVODU DN 250 v km 2,070			MĚŘITKO	1:500
			ÚČEL	DSP
			Č. ZAKÁZKY	20087DZS
NÁZEV VÝKRESU: SITUACE			ARCHIVNÍ Č.	
			ČÍS. SOUPRAVY	ČÍS. VÝKRESU D.304.2