


KAT.ÚZEM./ULICE/DRUH POVRCHU  
VZDÁLENOST SMĚR. A VÝŠK. LOMŮ  
OZNAČENÍ SMĚROVÝCH LOMŮ

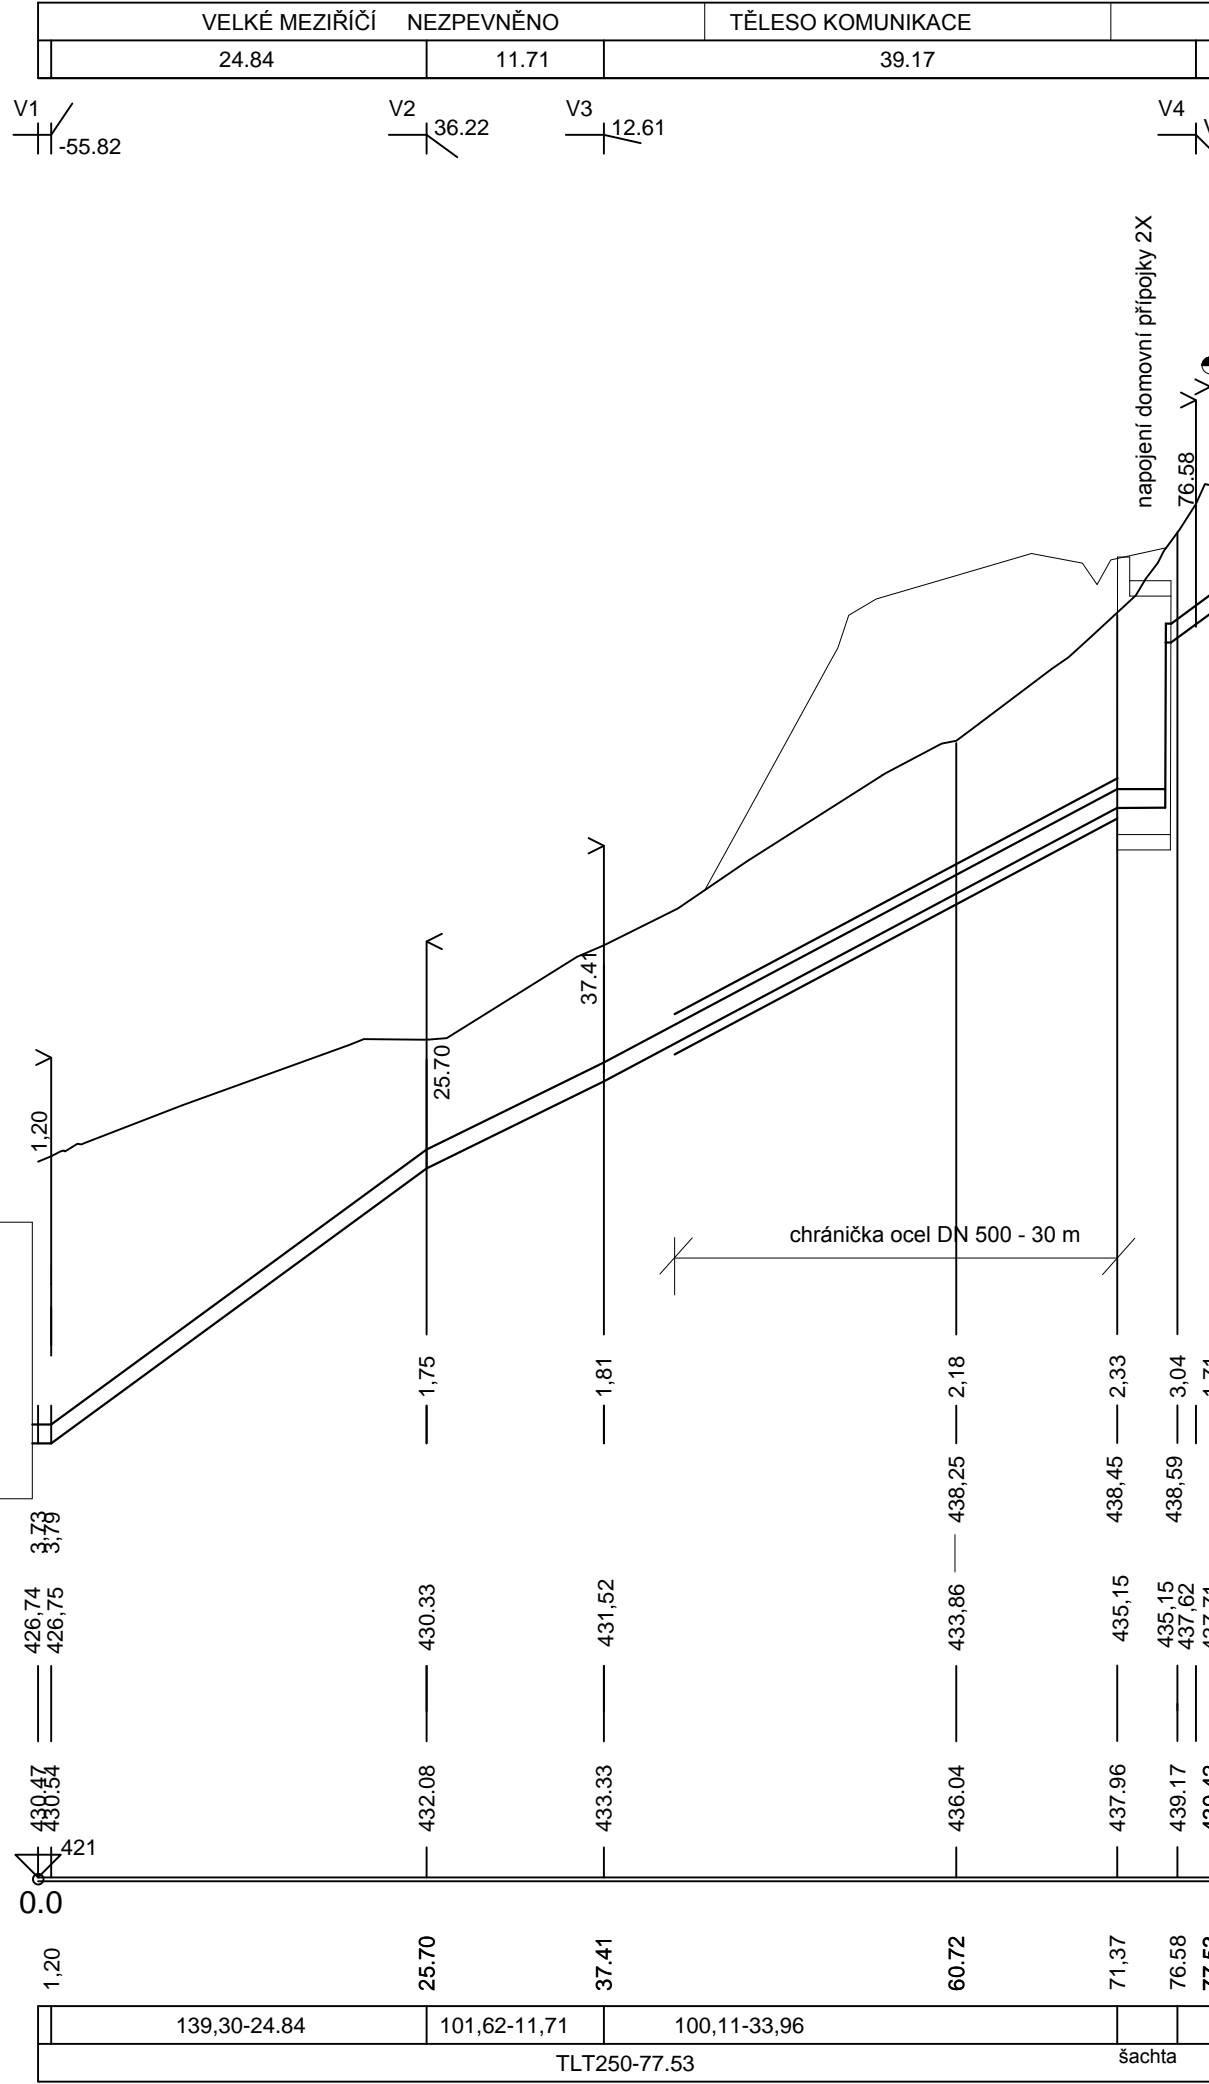

## VODOVOD 304

MĚŘITKO DÉLEK 1 :500  
MĚŘITKO VÝŠEK 1 :100

HLOUBKA DNA POTRUBÍ

KÓTA UPRAVENÉHO TERÉNU

KÓTA DNA POTRUBÍ

KÓTA ROSTLÉHO TERÉNU

Srovn. rovina (m n.m.)

STANIČENÍ (KM)

SKLON (o/oo) NA DÉLKU(m)  
MATERIAL PROFIL(mm)-DÉLKA(m)

## VODOVOD PŘÍPOJKA Č.1

MĚŘITKO DÉLEK 1 :500  
MĚŘITKO VÝŠEK 1 :100

HLOUBKA DNA POTRUBÍ

KÓTA DNA POTRUBÍ


KÓTA UPRAVENÉHO TERÉNU

KÓTA ROSTLÉHO TERÉNU

Srovn. rovina (m n.m.)

STANIČENÍ (KM)

SKLON (o/oo) NA DÉLKU(m)  
MATERIAL PROFIL(mm)-DÉLKA(m)

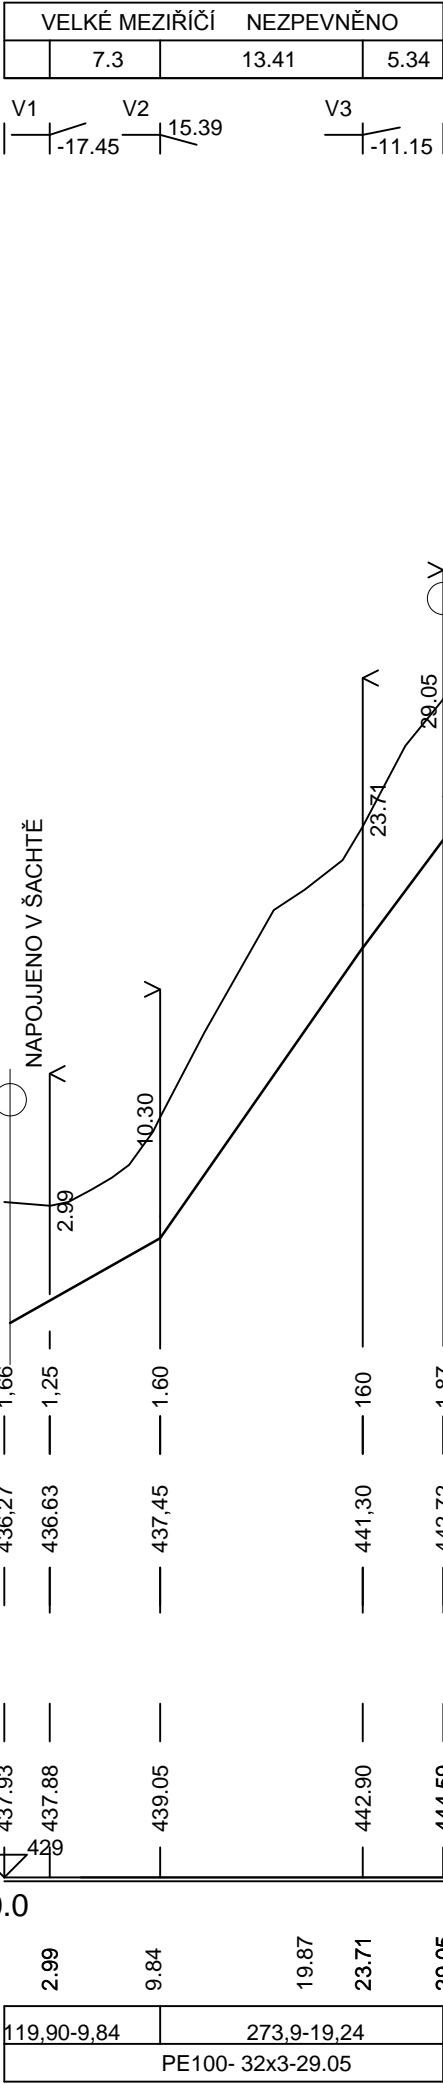

NAPOJIT NA STÁVAJÍCÍ PŘÍPOJKU

## VODOVOD PŘÍPOJKA Č.2

MĚŘITKO DÉLEK 1 :500  
MĚŘITKO VÝŠEK 1 :100

HLOUBKA DNA POTRUBÍ

KÓTA DNA POTRUBÍ


KÓTA UPRAVENÉHO TERÉNU

KÓTA ROSTLÉHO TERÉNU

Srovn. rovina (m n.m.)

STANIČENÍ (KM)

SKLON (o/oo) NA DÉLKU(m)  
MATERIAL PROFIL(mm)-DÉLKA(m)

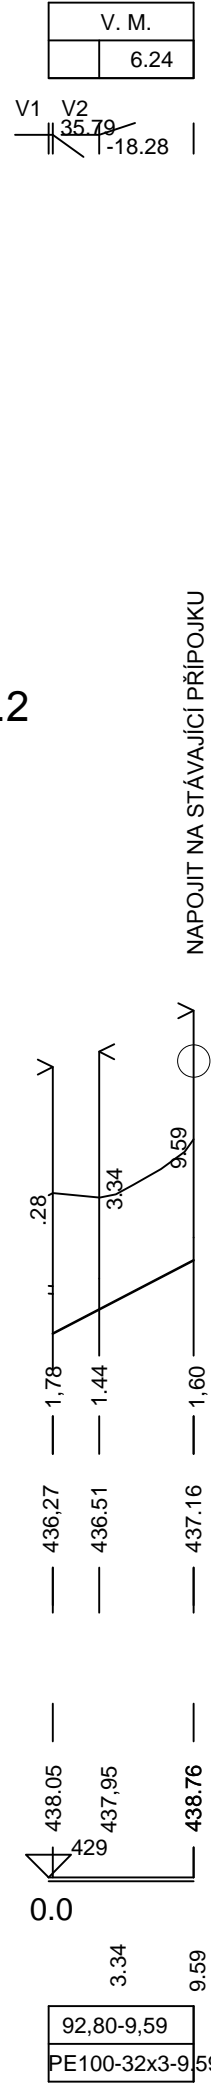

NAPOJIT NA STÁVAJÍCÍ PŘÍPOJKU

# D 304

SOUŘADNICOVÝ SYSTÉM : S-JTSK  
VÝŠKOVÝ SYSTÉM : Bpv

II/360 Velké Meziříčí - JV obchvat 1. část		DSP
OBJEDNATEL: Kraj Vysočina Žižkova 57 587 33 Jihlava		
PROJEKTANT: SPOLEČNOST "SHP + SHB - Velké Meziříčí" HLAVNÍ INŽENÝR PROJEKTU: Ing. Zbyněk Lazar		VEDOUcí SPOLEČNÍK SPOLEČNOSTI:  Stráský, Husty a partneři s.r.o. Bohumická 50 619 00 Brno

VEDOUcí PROJEKTANT	ING. IVANA NOVOTNÁ		PROJEKTANT OBJEKTU: ALEF BRNO spol. s r.o.	
VYPRACOVAL	ING. ERIKA BUŠANSKÁ		 Přikop 8 602 00 BRNO IČO: 469 81 594 tel./fax: 00420 541249171 e-mail: info@alefbrno.cz	
KONTROLOVAL	ING. PAVLA OTÉPKOVÁ		DATUM	11/2023
KRAJ:	VYSOČINA		FORMÁT	8x44
INVESTOR (OBJEDNATEL):	KRAJ VYSOČINA		MĚŘITKO	1:500/100
NÁZEV OBJEKTU: SO 304 - PŘELOŽKA VODOVODU DN 250 v km 2,070			ÚČEL	DSP
			Č. ZAKÁZKY	20087DZS
			ARCHIVNÍ Č.	
NÁZEV VÝKRESU: PODÉLNÝ PROFIL			ČÍS. SOUPRAVY	ČÍS. VÝKRESU D.304.3