


SO 312 - PŘELOŽKA KANALIZACE DN 300 v km 2,080
SITUACE 1:500

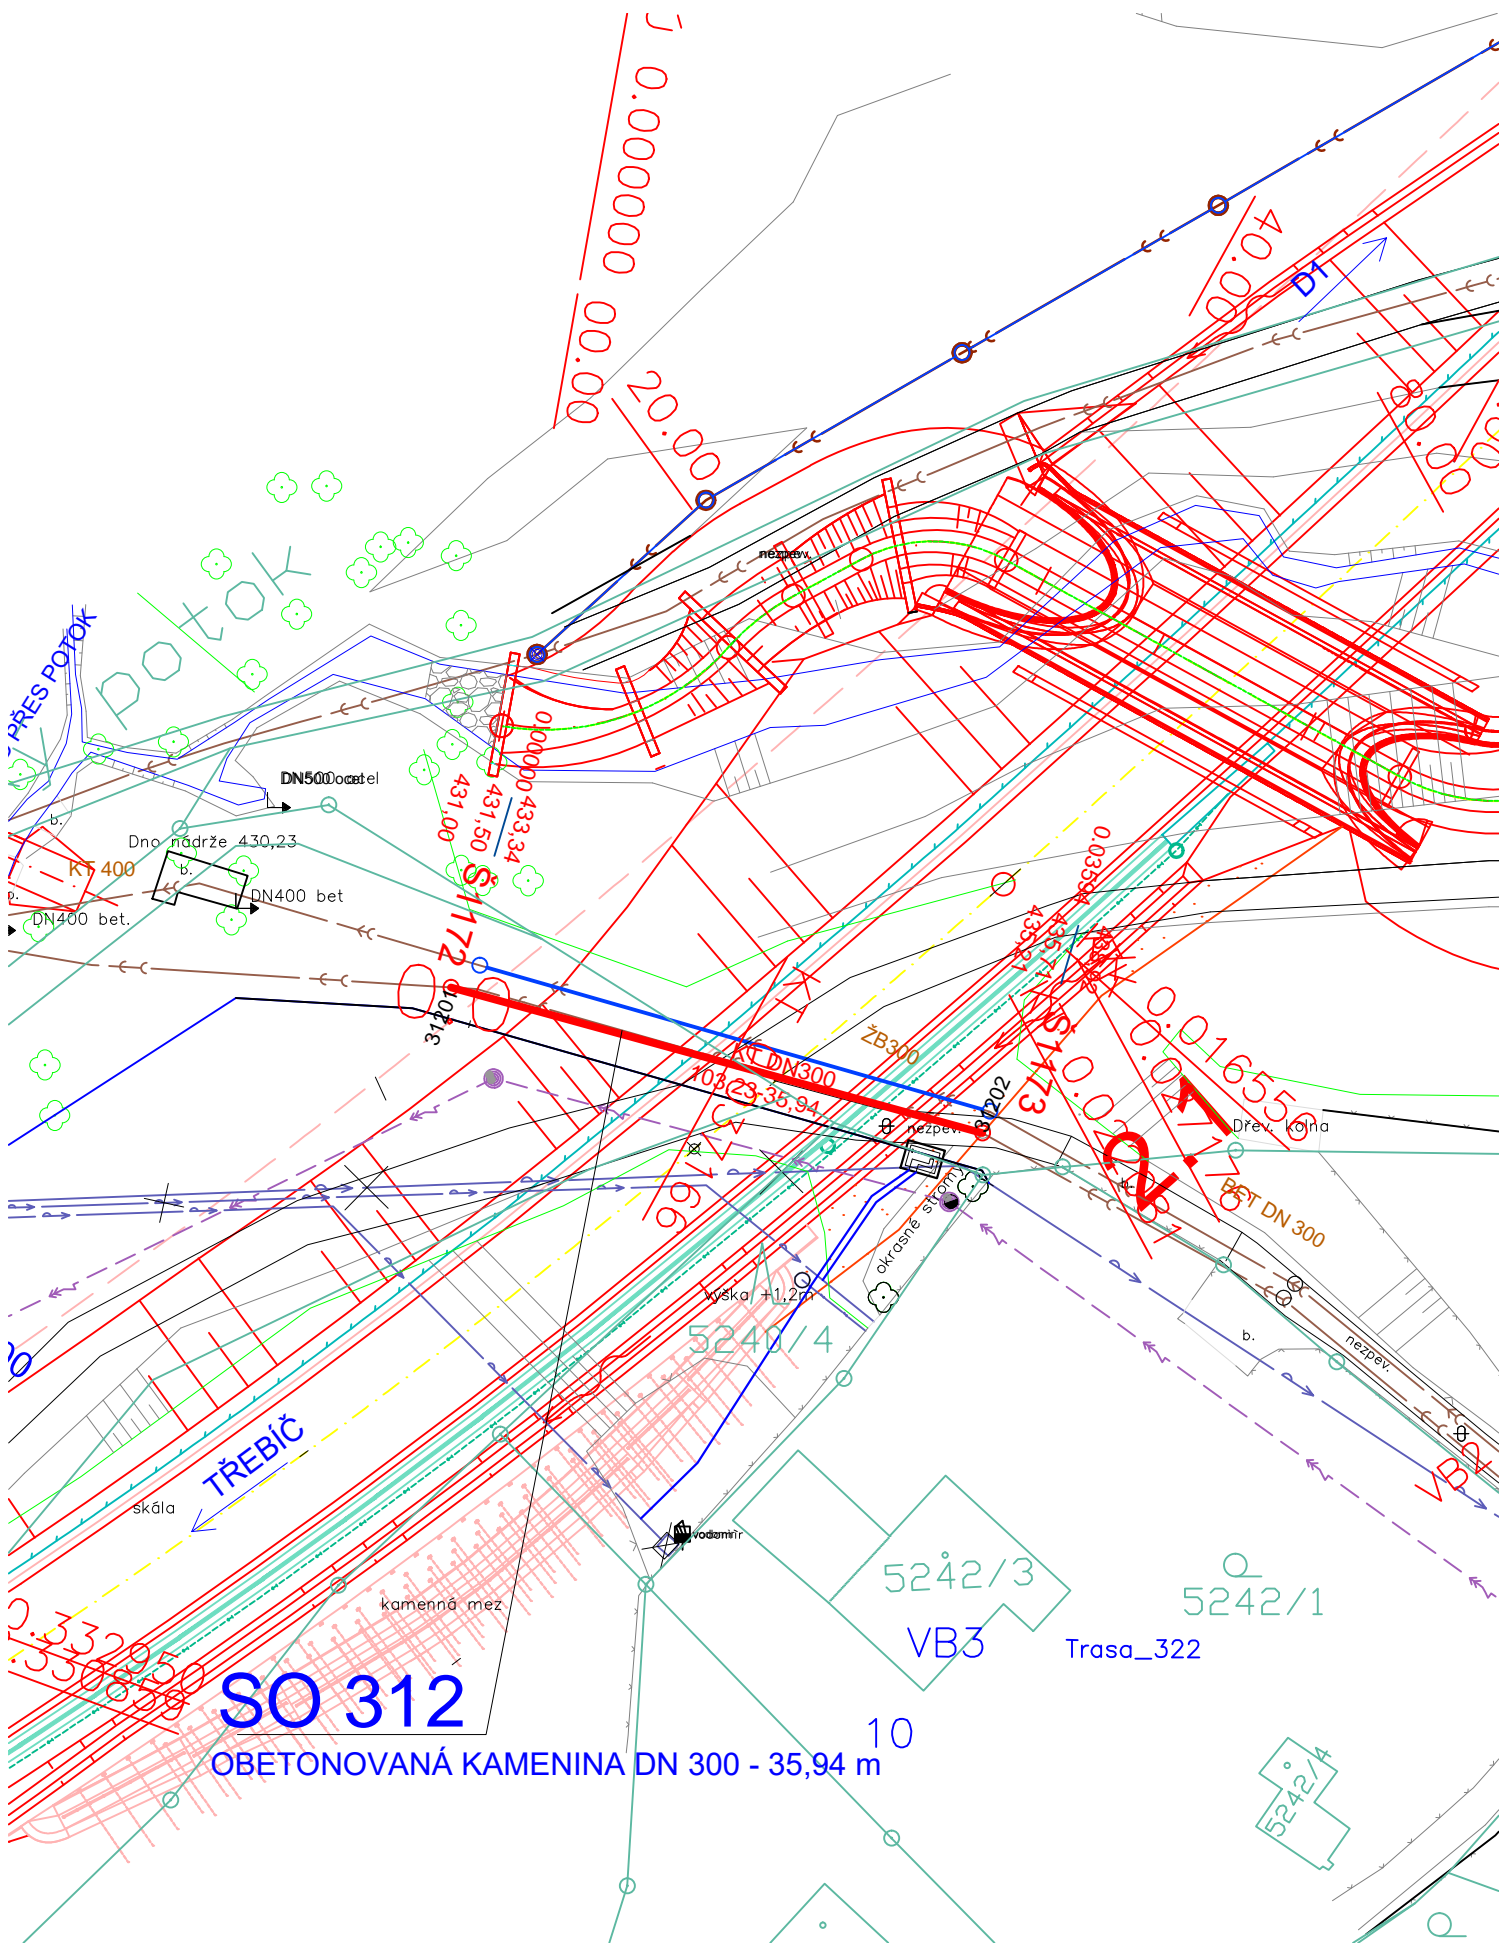


LEGENDA SÍTÍ

	SO 304 PŘELOŽKA VODOVODU DN 250 - TRASA VE VÝKOPU
	SO 304 PŘELOŽKA VODOVODU DN 250 - TRASA V CHRÁNIČCE
	SO 312 PŘELOŽKA SPLAŠKOVÉ KANALIZACE
	SO 313 PŘELOŽKA DEŠŤOVÉ KANALIZACE
	SO 404 PŘELOŽKA VN
	STÁVAJÍCÍ VODOVOD
	STÁVAJÍCÍ SPLAŠKOVÁ KANALIZACE
	STÁVAJÍCÍ DEŠŤOVÁ KANALIZACE
	STÁVAJÍCÍ NADZEMNÍ VEDENÍ VN

SOUŘADNICE KONCOVÝCH BODŮ

BOD	Y [m]	X [m]
31201	637751.866	1139611.973
31202	637716.715	1139621.611

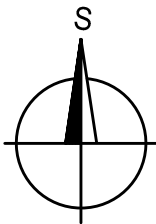

D 312

SOUŘADNICOVÝ SYSTÉM : S-JTSK
VÝŠKOVÝ SYSTÉM : Bpv

II/360 Velké Meziříčí - JV obchvat 1. část		DSP
OBJEDNATEL: Kraj Vysočina Žižkova 57 587 33 Jihlava		
PROJEKTANT: SPOLEČNOST "SHP + SHB - Velké Meziříčí" HLAVNÍ INŽENÝR PROJEKTU: Ing. Zbyněk Lazar		VEDOUcí SPOLEČNÍK SPOLEČNOSTI: Stráský, Hustý a partneři s.r.o. Bohunická 50 619 00 Brno

VEDOUcí PROJEKTANT	ING. IVANA NOVOTNÁ		PROJEKTANT OBJEKTU: ALEF BRNO spol. s r.o. Příkop 8 602 00 BRNO IČO: 469 81 594 tel./fax: 00420 541249171 e-mail: info@alefbrno.cz	
VYPRACOVAL	KRISTÝNA SVOBODOVÁ		DATUM	11/2023
KONTROLOVAL	ING. PAVLA OTÉPKOVÁ		FORMÁT	2xA4
KRAJ:	VYSOČINA		MĚŘÍTKO	1:500
INVESTOR (OBJEDNATEL):	KRAJ VYSOČINA		ÚČEL	DSP
NÁZEV OBJEKTU:	SO 312 - PŘELOŽKA KANALIZACE DN 300 v km 2,080		Č. ZAKÁZKY	20087DZS
NÁZEV VÝKRESU:	SITUACE		ARCHIVNÍ Č.	
			ČÍS. SOUPRAVY	ČÍS. VÝKRESU D.312.2