

KAT.ÚZEM./ULICE/DRUH POVRCHU  
VZDÁLENOST ŠACHET


VELKÉ MEZIŘÍČÍ/ LESNÍ CESTA					KOMUNIKACE		
15.11	19.56	19.56	23.09	13.11	37.63	9.46	

ČÍSLA ŠACHET



STOKA 314

MĚŘÍTKO DÉLEK 1 :500  
MĚŘÍTKO VÝŠEK 1 :100

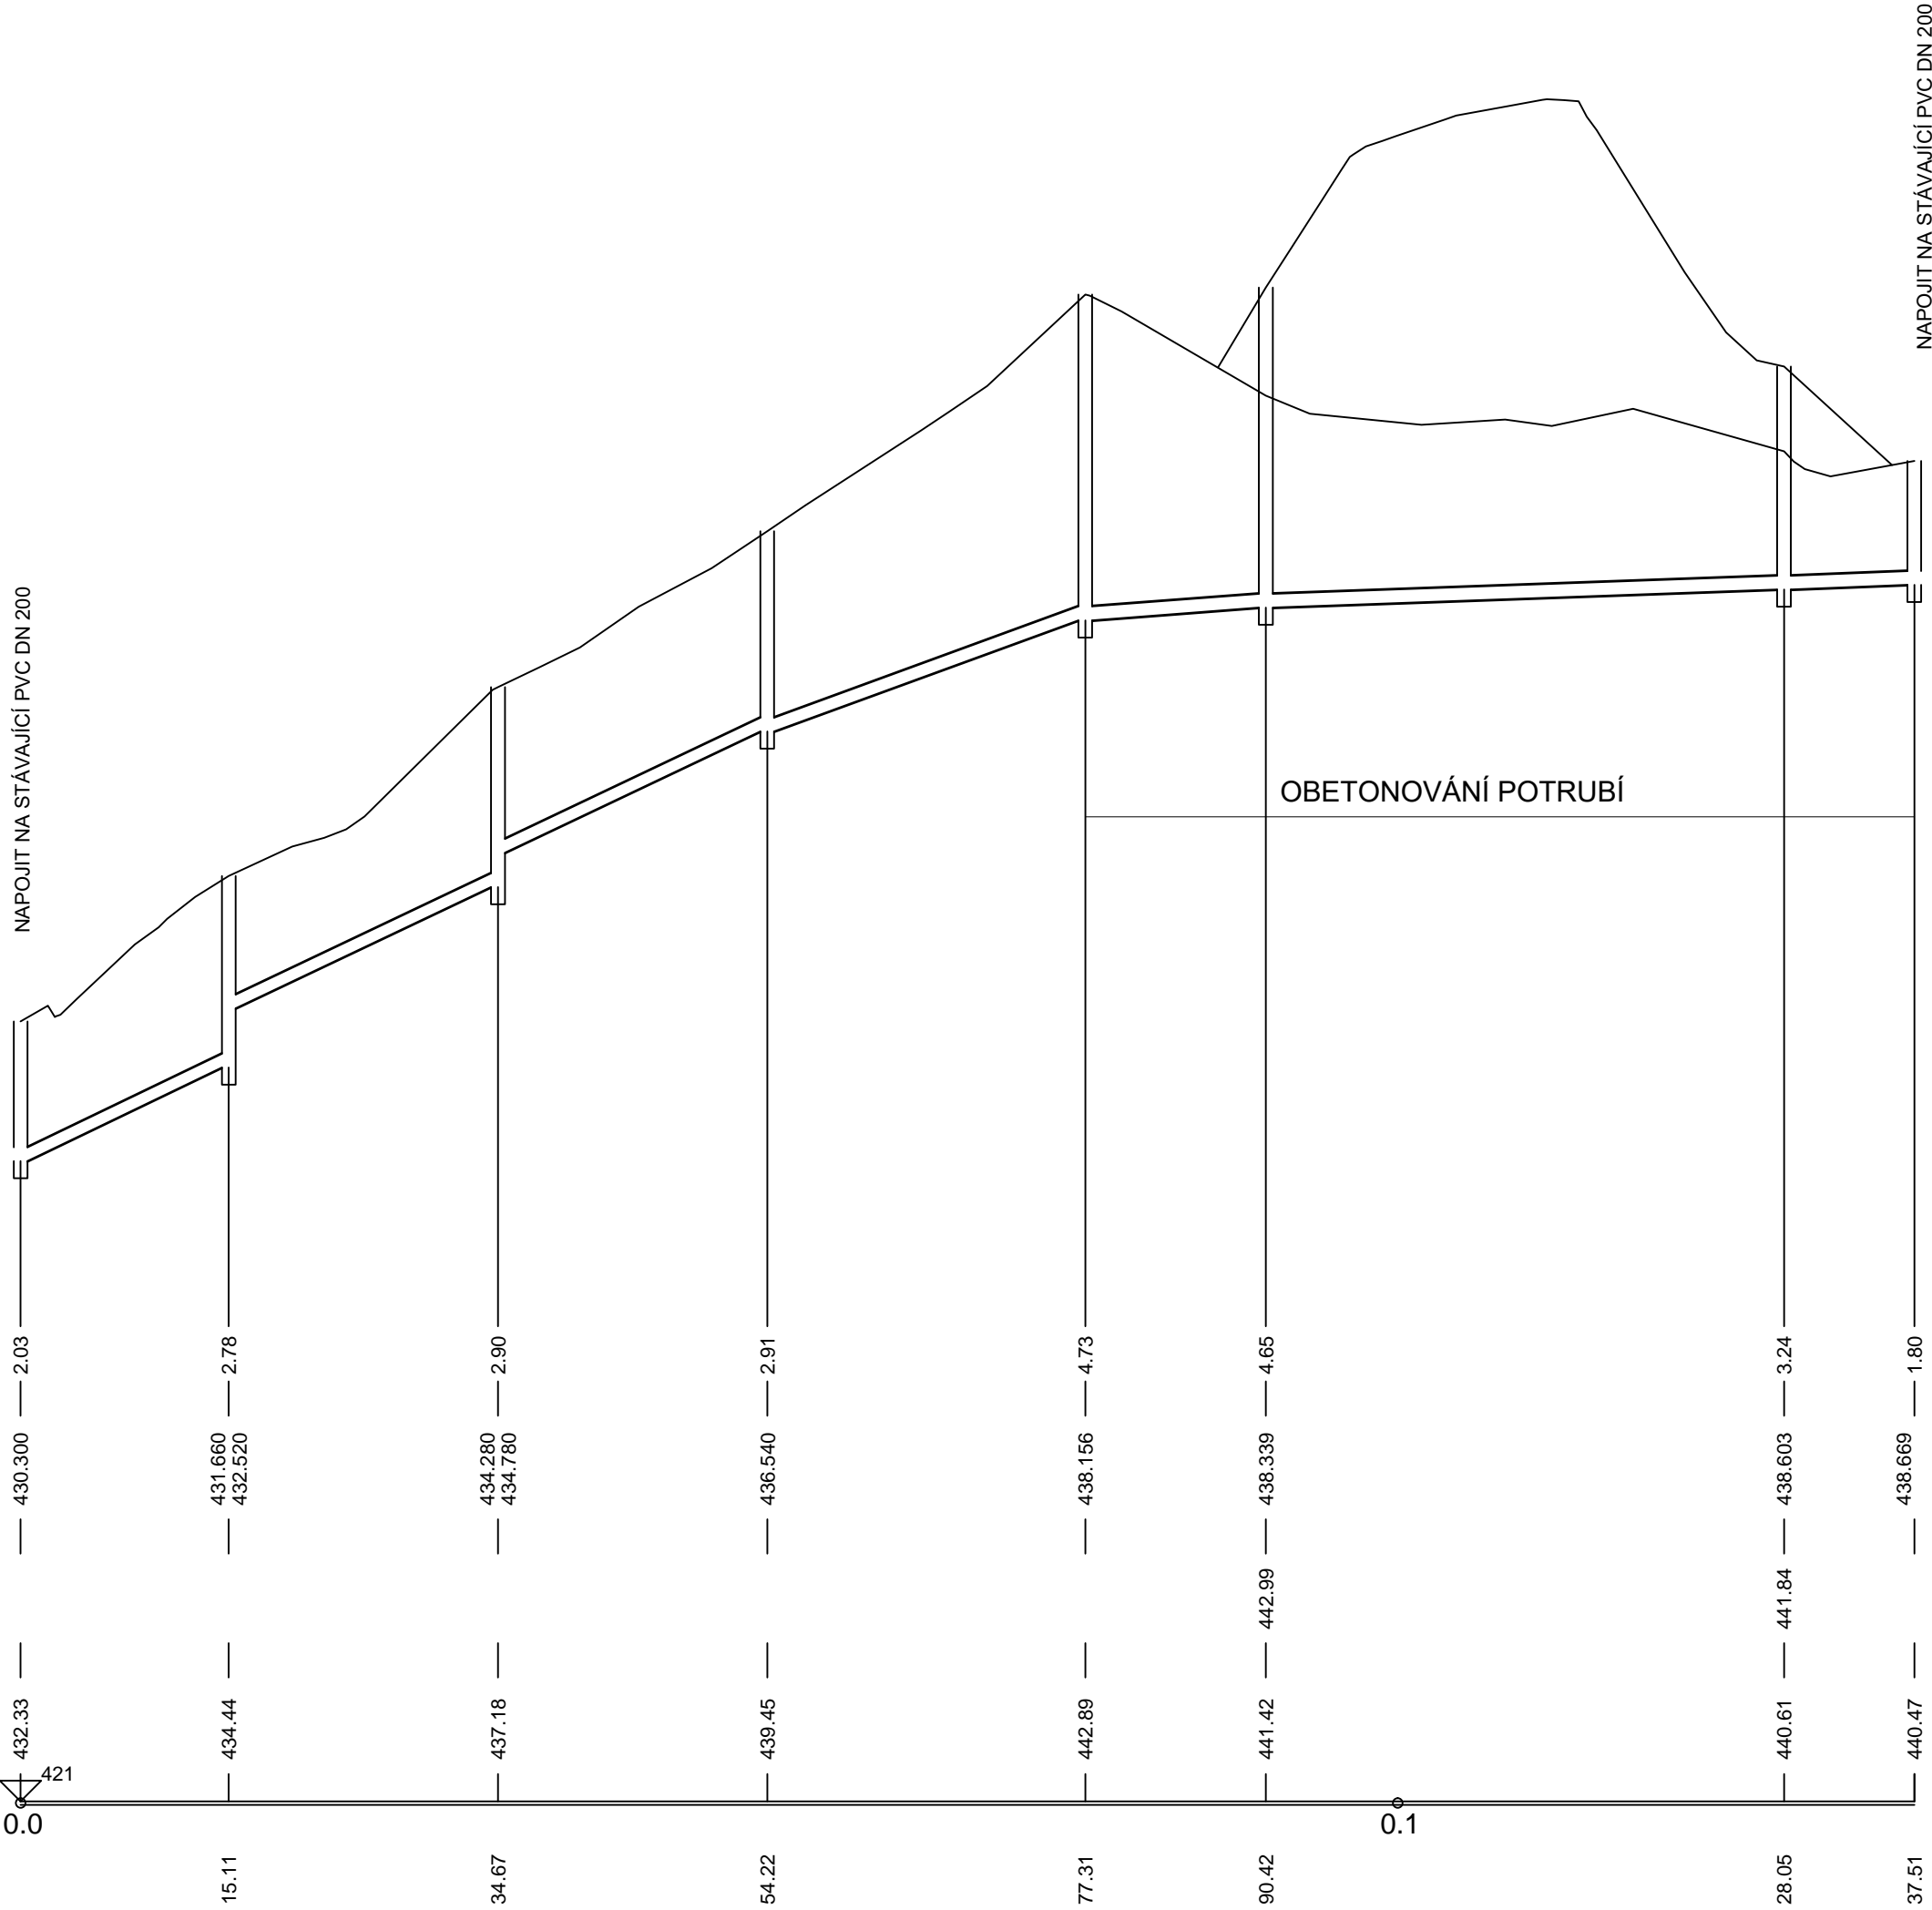

HLOUBKA DNA POTRUBÍ

KÓTA DNA STOKY

KÓTA UPRAVENÉHO TERÉNU

KÓTA ROSTLÉHO TERÉNU

Srovn. rovina (m n.m.)

STANIČENÍ (KM)

PROFIL(mm)-MATERIÁL-DÉLKA(m)  
SKLON o/oo - DÉLKA(m)  
KAPACITNÍ PRUTOK(l/s)-RYCHLOST(m/s)  
NÁVRHOVÝ PRUTOK(l/s) - RYCHLOST(m/s)

200-PP- 137.51			
90 o/oo-54.22	70 o/oo-23.09	13.96 o/oo - 13.11	7 o/oo-47.09
98.77-4.11	91.93-3.63	50.98-1.62	36.05-1.15
8.0-2.47	8.0-2.23	8.0-1.18	8.0-0.92

D 314

SOUŘADNICOVÝ SYSTÉM : S-JTSK  
VÝŠKOVÝ SYSTÉM : Bpv

II/360 Velké Meziříčí - JV obchvat  
1. část

OBJEDNATEL:  
Kraj Vysočina  
Žižkova 57  
587 33 Jihlava

PROJEKTANT:  
SPOLEČNOST "SHP + SHB - Velké Meziříčí"  
HLAVNÍ INŽENÝR PROJEKTU:  
Ing. Zbyněk Lazar

VEDOUcí SPOLEČNÍK SPOLEČNOSTI:  
 Stráský, Husťý a partneři s.r.o.  
Bohumická 50  
619 00 Brno

DSP

VEDOUcí PROJEKTANT	ING. IVANA NOVOTNÁ		PROJEKTANT OBJEKTU: <b>ALEF BRNO</b> spol. s r.o. Příkop 8 602 00 BRNO IČO: 469 81 594 tel./fax: 00420 541249171 e-mail: info@alefbrno.cz	
VYPRACOVAL	SIMONA PLESKOVÁ		DATUM	11/2023
KONTROLOVAL	ING. PAVLA OTÉPKOVÁ		FORMÁT	A4
KRAJ:	VYSOČINA		MĚŘITKO	1:500/100
INVESTOR (OBJEDNATEL):	KRAJ VYSOČINA		ÚČEL	DSP
NÁZEV OBJEKTU:	SO 314 - PŘELOŽKA KANALIZAČNÍ PŘÍPOJKY DN 200 v km 2,165		Č. ZAKÁZKY	20087DZS
			ARCHIVNÍ Č.	
NÁZEV VÝKRESU:	PODÉLNÝ PROFIL		ČÍS. SOUPRAVY	ČÍS. VÝKRESU D.314.3

A2 (6 x A4)