



SCHÉMA ULOŽENÍ POTRUBÍ PP SN 12  
POUŽÍT V LESNÍ CESTĚ

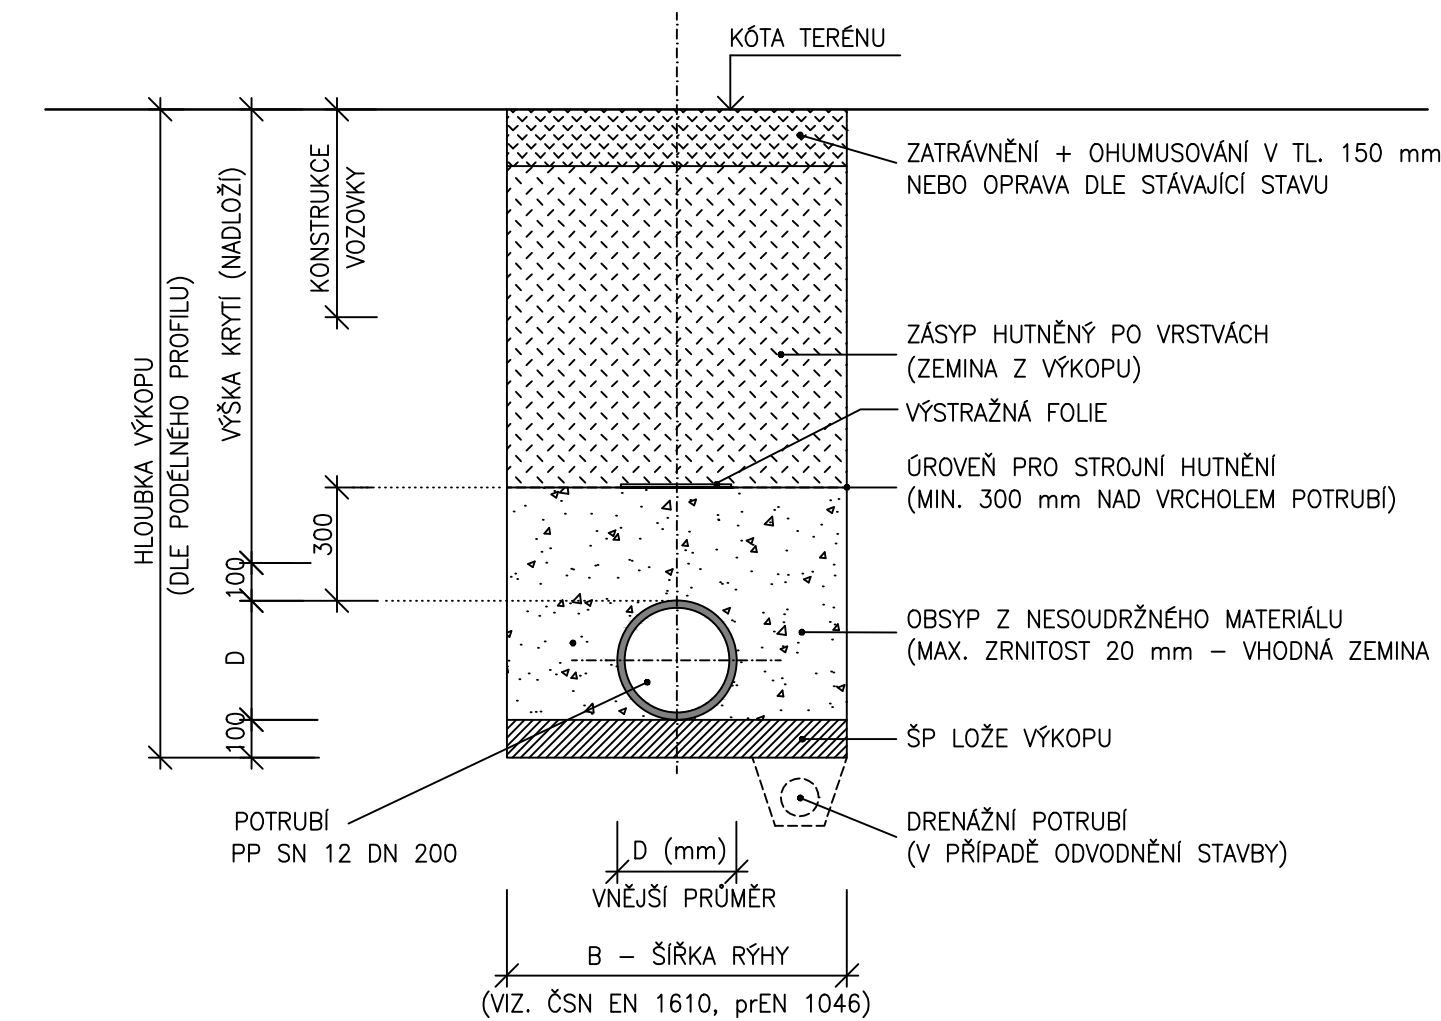

POZNÁMKA:  
OD HLOUBKY VÝKOPU 1,20 m BUDE RÝHA PAŽENA

SCHÉMA ULOŽENÍ POTRUBÍ PP SN 12 S OBETONOVÁNÍM  
POUŽÍT V MÍSTĚ KŘÍŽENÍ S KOMUNIKACÍ

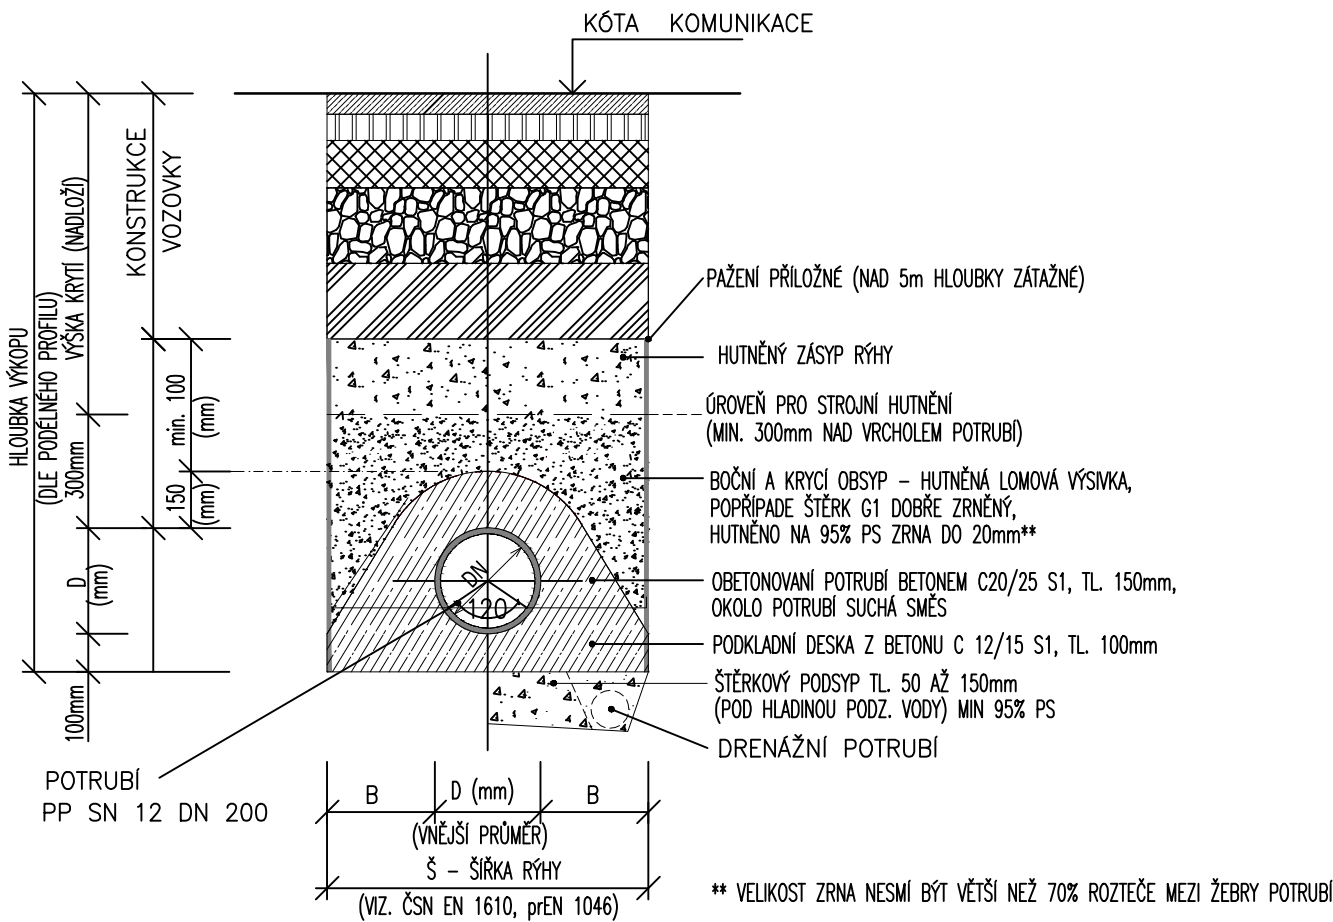

POZNÁMKA:  
OD HLOUBKY VÝKOPU 1,20 m BUDE RÝHA PAŽENA

D 314

SOUŘADNICOVÝ SYSTÉM : S-JTSK  
VÝŠKOVÝ SYSTÉM : Bpv

II/360 Velké Meziříčí - JV obchvat 1. část		DSP
OBJEDNATEL: Kraj Vysočina Žižkova 57 587 33 Jihlava		
PROJEKTANT: SPOLEČNOST "SHP + SHB - Velké Meziříčí" HLAVNÍ INŽENÝR PROJEKTU: Ing. Zbyněk Lazar		VEDOUČÍ SPOLEČNÍK SPOLEČNOSTI: Stráský, Husý a partneři s.r.o. Bohunická 50 619 00 Brno

VEDOUČÍ PROJEKTANT	ING. IVANA NOVOTNÁ		PROJEKTANT OBJEKTU: ALEF BRNO spol. s r.o. Příkop 8 602 00 BRNO IČO: 469 81 594 tel./fax: 00420 541249171 e-mail: info@alefbrno.cz	
VYPRACOVAL	SIMONA PLESKOVÁ		DATUM	11/2023
KONTROLOVAL	ING. PAVLA OTÉPKOVÁ		FORMÁT	A4
KRAJ: VYSOČINA			MĚŘITKO	1:20
INVESTOR (OBJEDNATEL): KRAJ VYSOČINA			ÚČEL	DSP
NÁZEV OBJEKTU: SO 314 - PŘELOŽKA KANALIZAČNÍ PŘÍPOJKY DN 200 v km 2,165			Č. ZAKÁZKY	20087DZS
			ARCHIVNÍ Č.	
NÁZEV VÝKRESU: ULOŽENÍ POTRUBÍ			ČÍS. SOUPRAVY	ČÍS. VÝKRESU D.314.5