



SO 322 - PŘELOŽKA FRANTIŠKOVSKÉHO POTOKA km 2,060 - 2,200

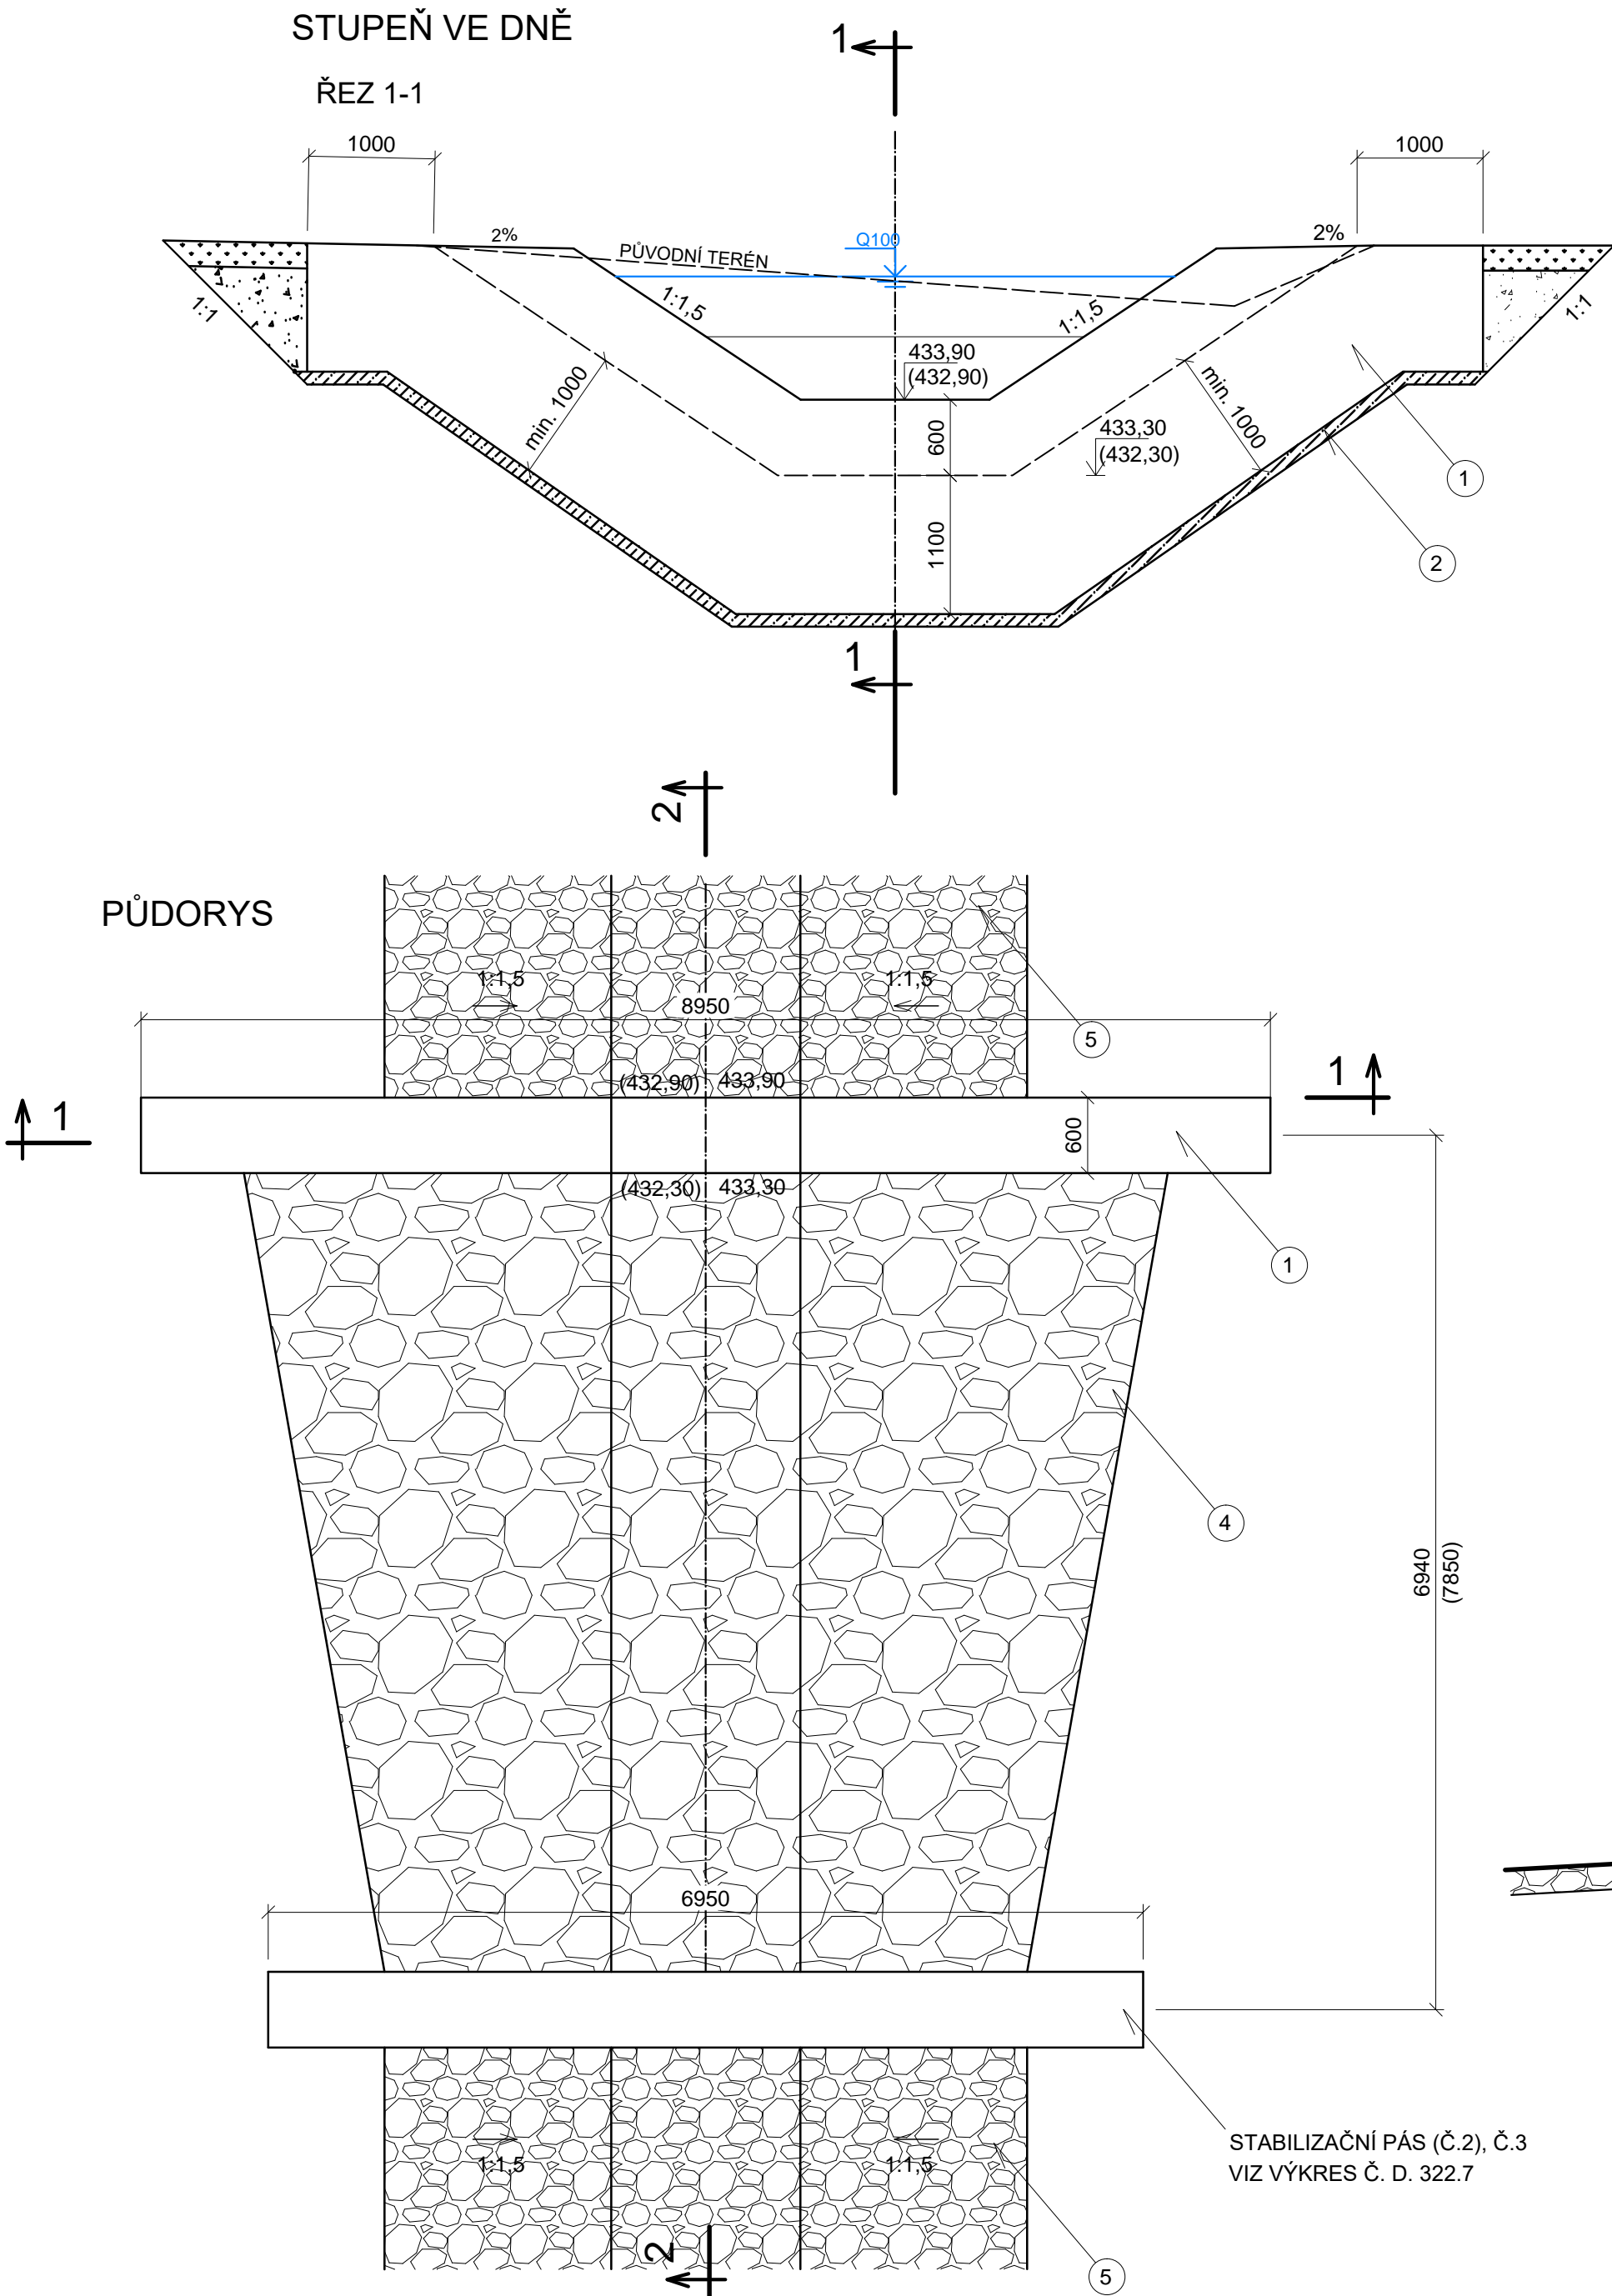

VÝKAZ STUPŇŮ

		KÓTA [mn.m.]							
STUPEŇ	STANIČENÍ [km]	PRAVÝ BŘEH	DNO	LEVÝ BŘEH	NIVELETA	PREVÝŠENÍ D-N [mm]	ZÁKLAD		Q100 (m3/s)
		PB-1	D-1	LB-1	N	h	H	Z	
S1	0,01728	434,10	432,3	434,10	432,30	600	431,20	431,35	6,2
S2	0,02976	435,10	433,3	435,10	433,30	600	432,20	432,28	6,2

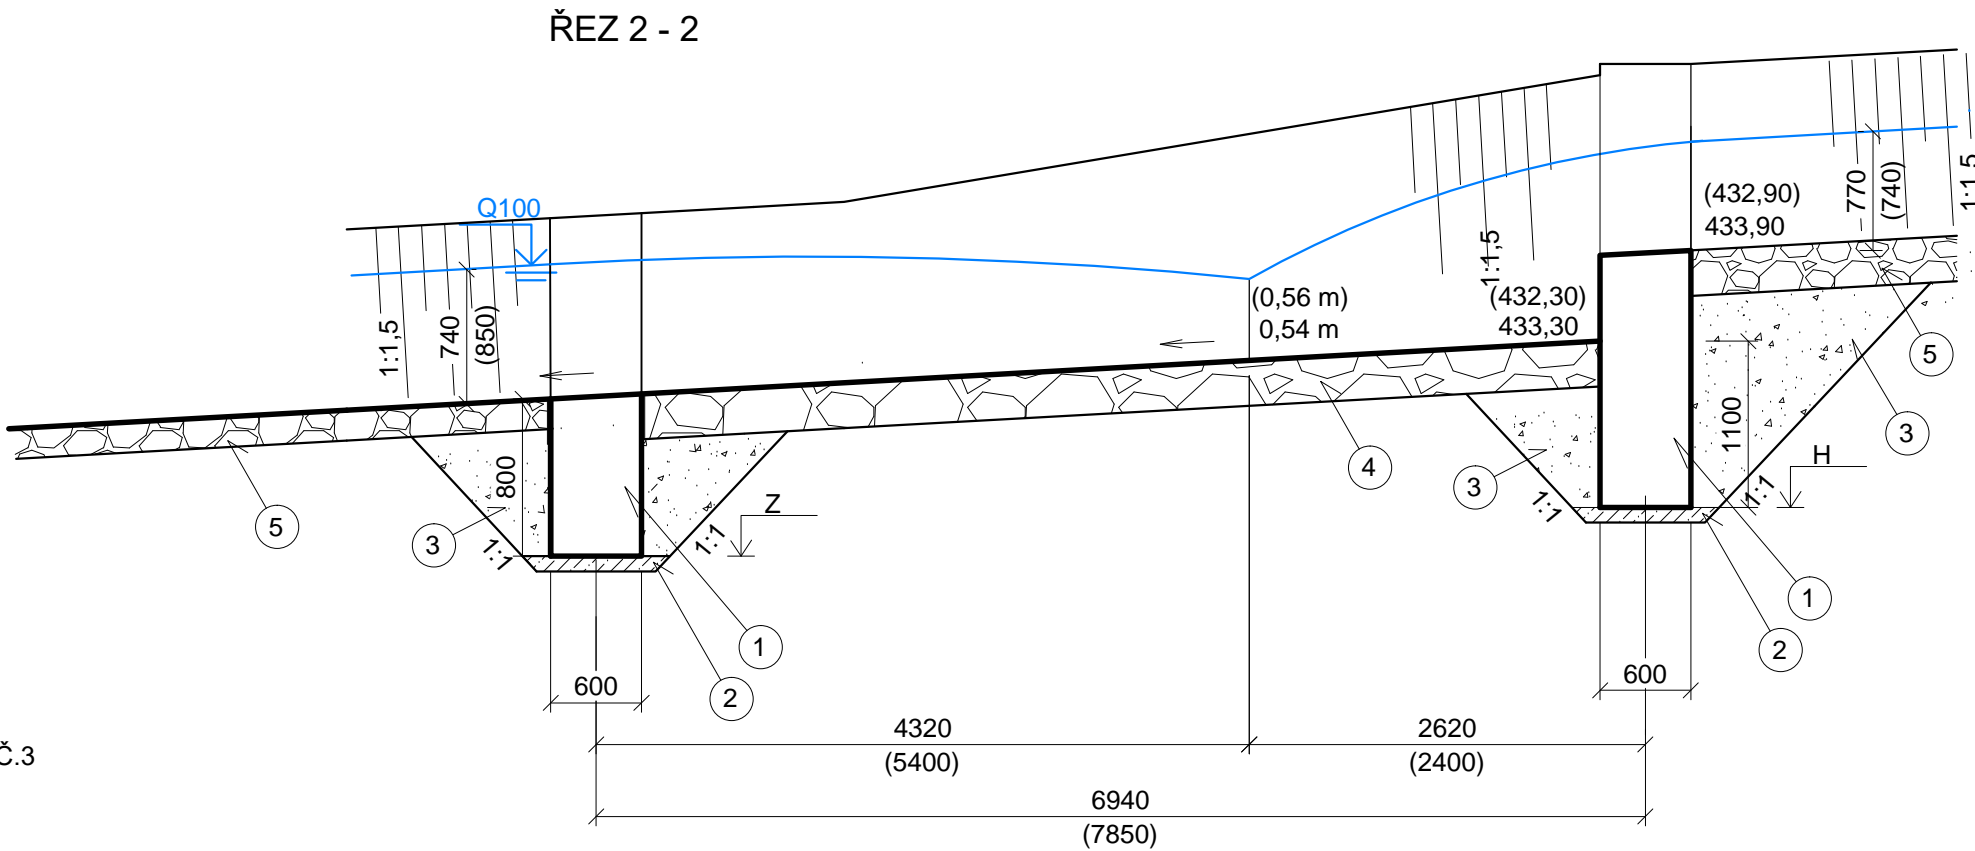

LEGENDA:

- 1

BETONOVÝ STUPEŇ  
C25/30 - XF4
- 2

PODKLADNÍ BETON  
C16/20 - X0 -100mm
- 3

STABILIZACE - ZÁSYP VHODNOU ZEMINOU
- 4

KAMENNÁ ROVNANINA - 400mm
- 5


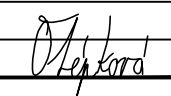

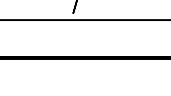
KAMENNÁ ROVNANINA TL. 200mm

POZNÁMKA:  
KÓTY V ZÁVORCE PLATÍ PRO STUPEŇ Č. 1

D 322

SOUŘADNICOVÝ SYSTÉM : S-JTSK  
VÝŠKOVÝ SYSTÉM : Bpv

II/360 Velké Meziříčí - JV obchvat 1. část		DSP
OBJEDNATEL: Kraj Vysočina Žižkova 57 587 33 Jihlava		
PROJEKTANT: SPOLEČNOST "SHP + SHB - Velké Meziříčí" HLAVNÍ INŽENÝR PROJEKTU: Ing. Zbyněk Lazar		VEDOUcí SPOLEČNÍK SPOLEČNOSTI:  Stráský, Husý a partneři s.r.o. Bohumická 50 619 00 Brno

VEDOUcí PROJEKTANT	ING. IVANA NOVOTNÁ		PROJEKTANT OBJEKTU: ALEF BRNO spol. s r.o.	
VYPRACOVAL	SIMONA PELSŠKOVÁ		 Příkop 8 602 00 BRNO IČO: 469 81 594 tel./fax: 00420 541249171 e-mail: info@alefbrno.cz	
KONTROLOVAL	ING. PAVLA OTEPKOVÁ		DATUM 11/2023	
KRAJ: VYSOČINA			FORMÁT	A3
INVESTOR (OBJEDNATEL): KRAJ VYSOČINA			MĚŘITKO	1:50
NÁZEV OBJEKTU: SO 322 - PŘELOŽKA FRANTIŠKOVSKÉHO POTOKA km 2,060 - 2,200			ÚČEL	DSP
			Č. ZAKÁZKY	20087DZS
			ARCHIVNÍ Č.	
NÁZEV VÝKRESU: STUPEŇ VE DNĚ			ČÍS. SOUPRAVY	ČÍS. VÝKRESU D.322.6