



STABILIZAČNÍ PÁS

ŘEZ 1-1

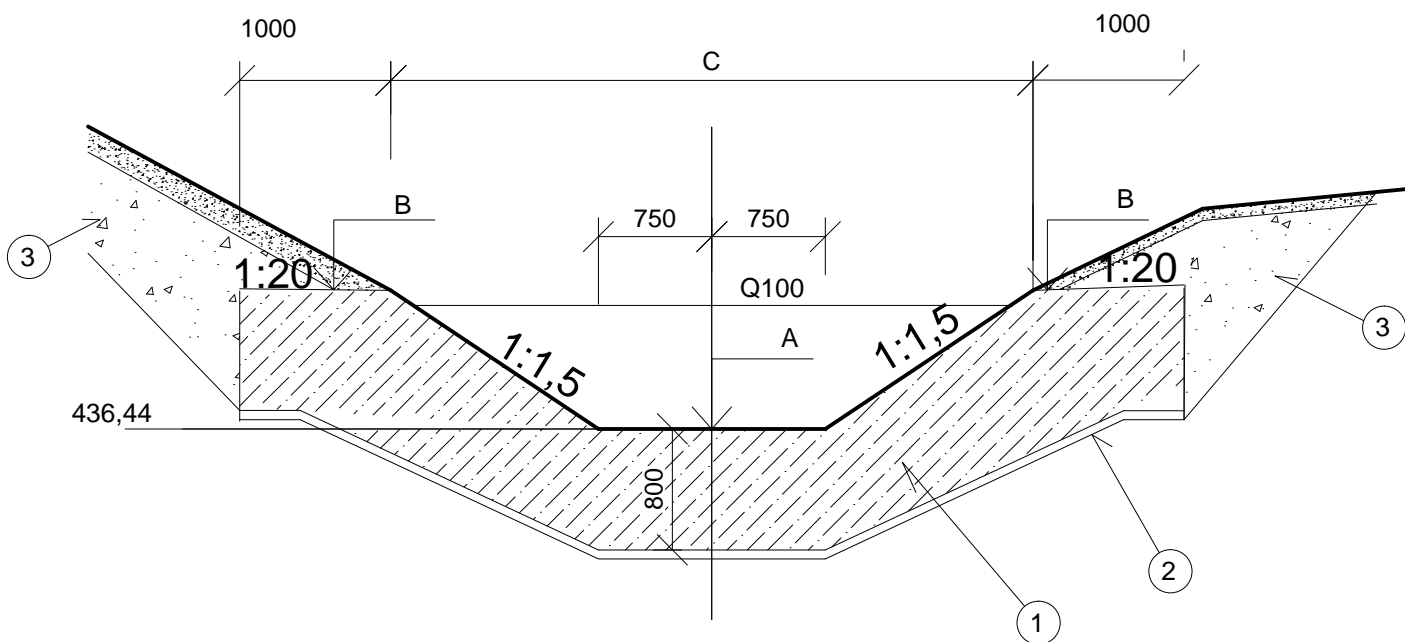

PŘÍČNÝ ŘEZ

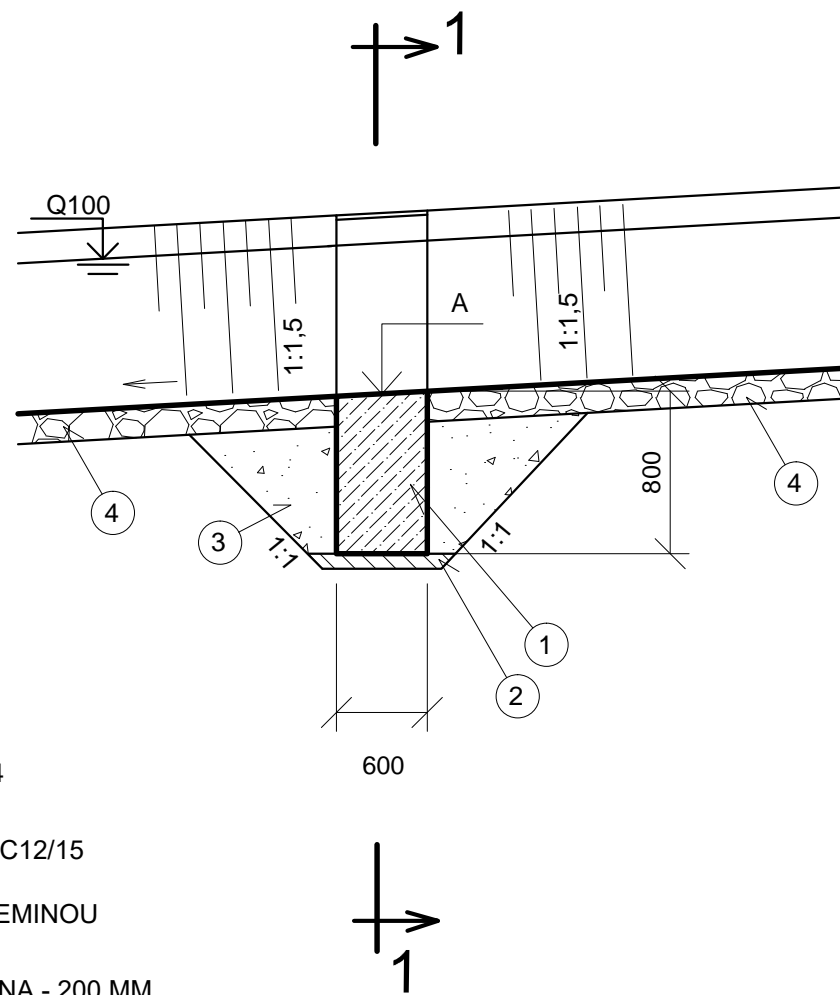

LEGENDA:


- ① BETON C 25/30 - XF4
- ② PODKLADNÍ BETON C12/15
- ③ ZÁSYP VHODNOU ZEMINOU
- ④ KAMENNÁ ROVNANINA - 200 MM



ČÍSLO	STANIČENÍ	A - KÓTA DNA	HLOUBKA Q100	B - VÝŠKA KŘÍDLA	C - HORNÍ ŠÍŘKA
1	0,000	431,96		432,20	8,20
2	0,00937	432,16	0,85	433,11	6,35
3	0,02282	420,58	0,74	421,63	6,02
4	0,08187	435,19	0,77	436,06	6,11
5	0,14790	436,83		437,68	7,85

U PASŮ Č 1 A 5 ŠÍŘKU C PŘIZPŮSOBIT STÁVAJÍCÍMU KORYTU

D 322

SOUŘADNICOVÝ SYSTÉM : S-JTSK
VÝŠKOVÝ SYSTÉM : Bpv

II/360 Velké Meziříčí - JV obchvat 1. část		DSP
OBJEDNATEL: Kraj Vysočina Žižkova 57 587 33 Jihlava		
PROJEKTANT: SPOLEČNOST "SHP + SHB - Velké Meziříčí" HLAVNÍ INŽENÝR PROJEKTU: Ing. Zbyněk Lazar	VEDOUcí SPOLEČNÍK SPOLEČNOSTI:  Stráský, Hustý a partneři s.r.o. Bohunická 50 619 00 Brno	

VEDOUČÍ PROJEKTANT		ING. IVANA NOVOTNÁ		PROJEKTANT OBJEKTU:	
				ALEF BRNO spol. s r.o.	
VYPRACOVAL		SIMONA PLESKOVÁ			
				Příkop 8	
				602 00 BRNO	
				IČO: 469 81 594	
KONTROLOVAL		ING. PAVLA OTÉPKOVÁ		tel./fax: 00420 541249171	
				e-mail: info@alefbrno.cz	
KRAJ:		VYSOČINA		DATUM	11/2023
INVESTOR (OBJEDNATEL):		KRAJ VYSOČINA		FORMÁT	6xA4
NÁZEV OBJEKTU: SO 322 - PŘELOŽKA FRANTIŠKOVSKÉHO POTOKA km 2,06-2,200				MĚŘÍTKO	1:100
				ÚČEL	DSP
				Č. ZAKÁZKY	20087DZS
				ARCHIVNÍ Č.	
NÁZEV VÝKRESU: STABILIZAČNÍ PÁS				ČÍS. SOUPRAVY	ČÍS. VÝKRESU D.322.7