
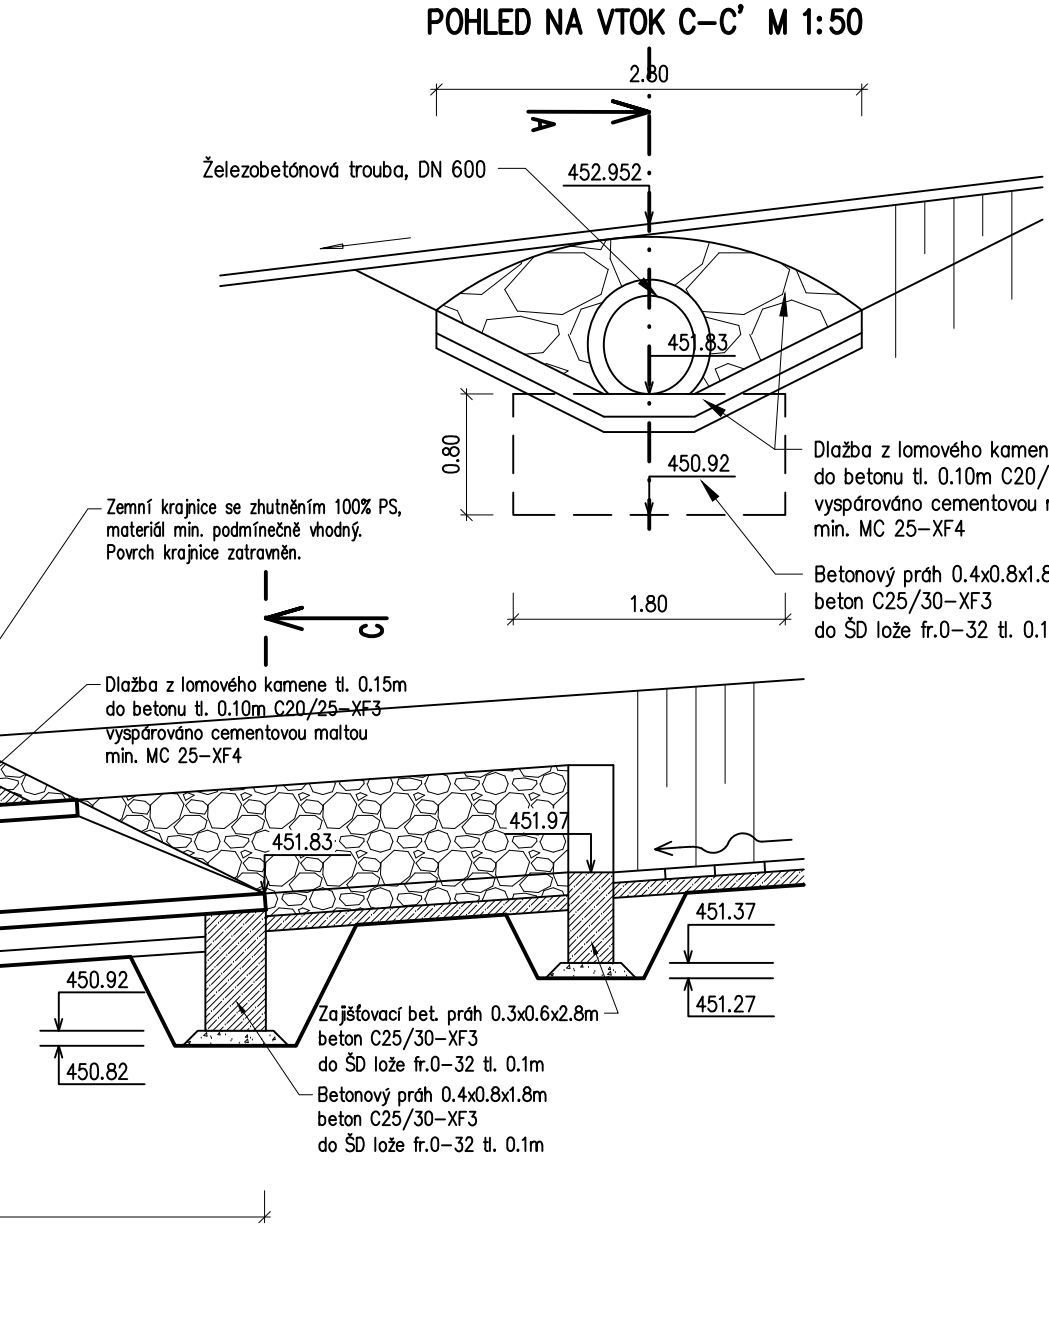
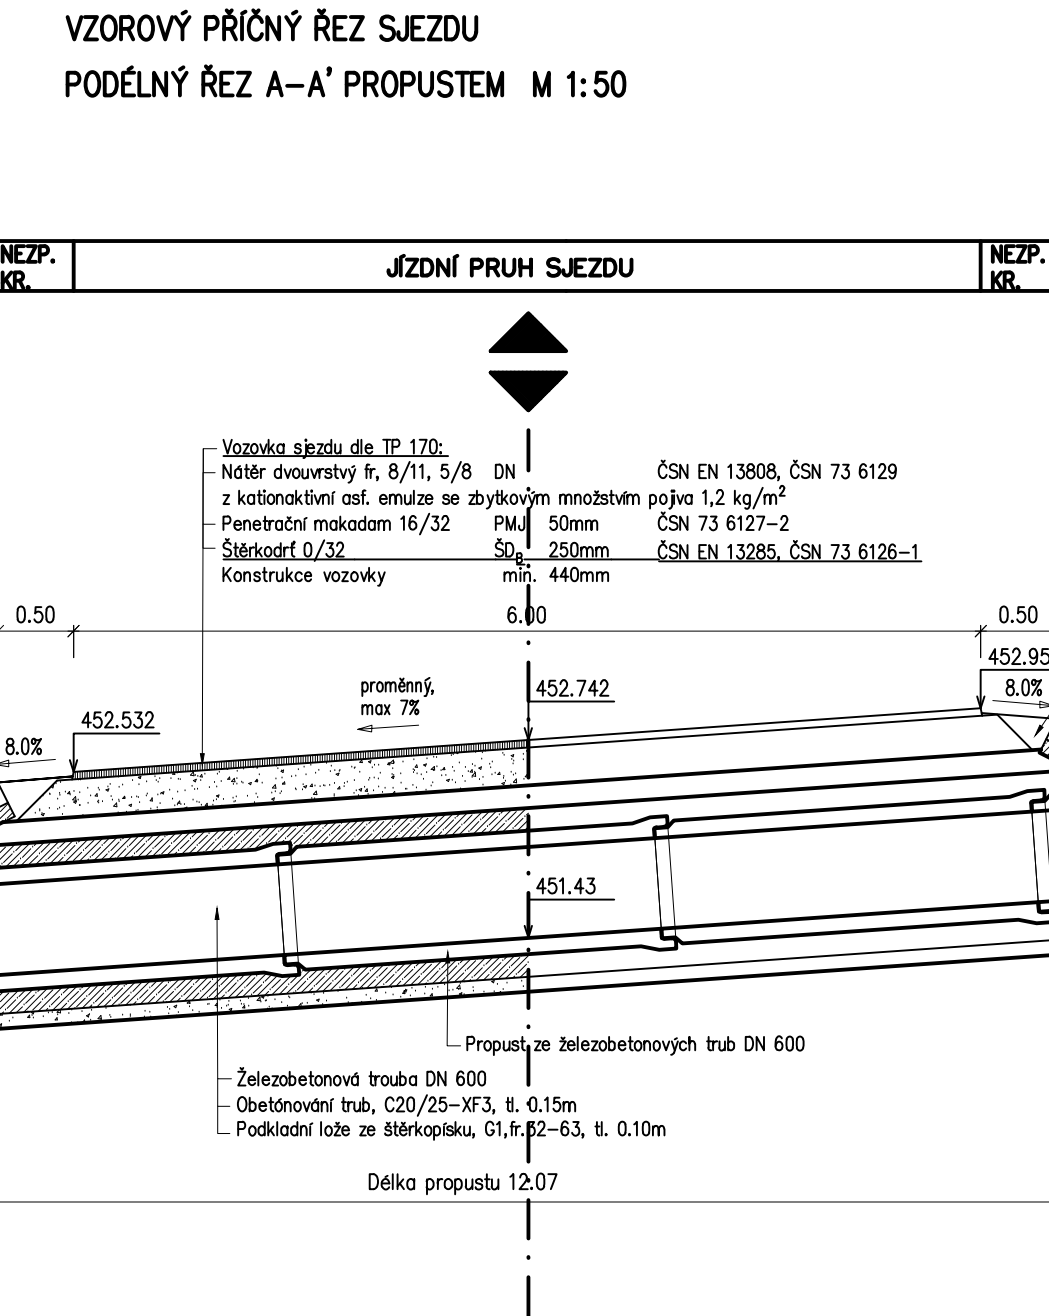
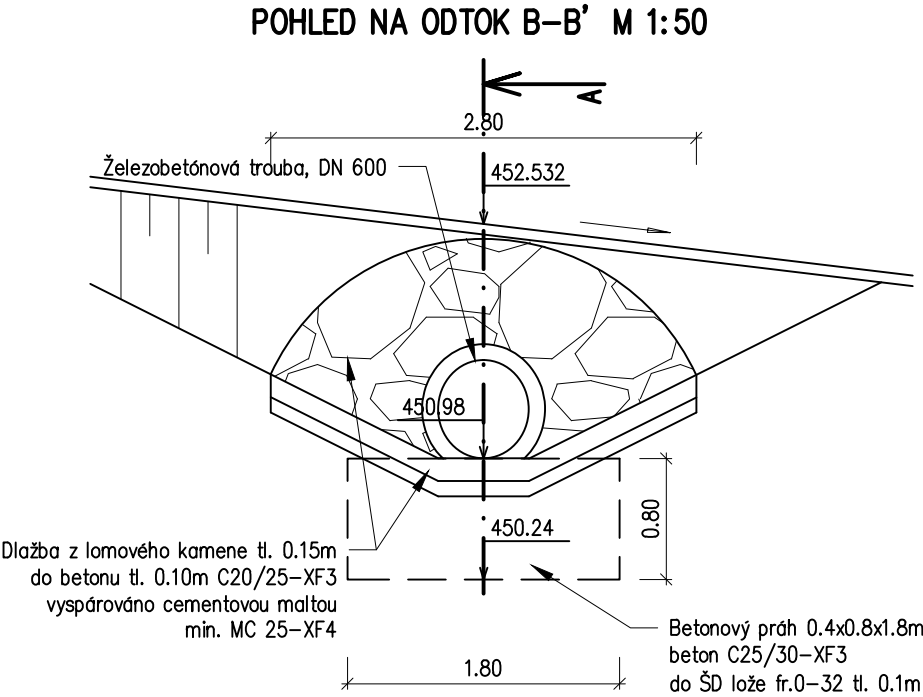
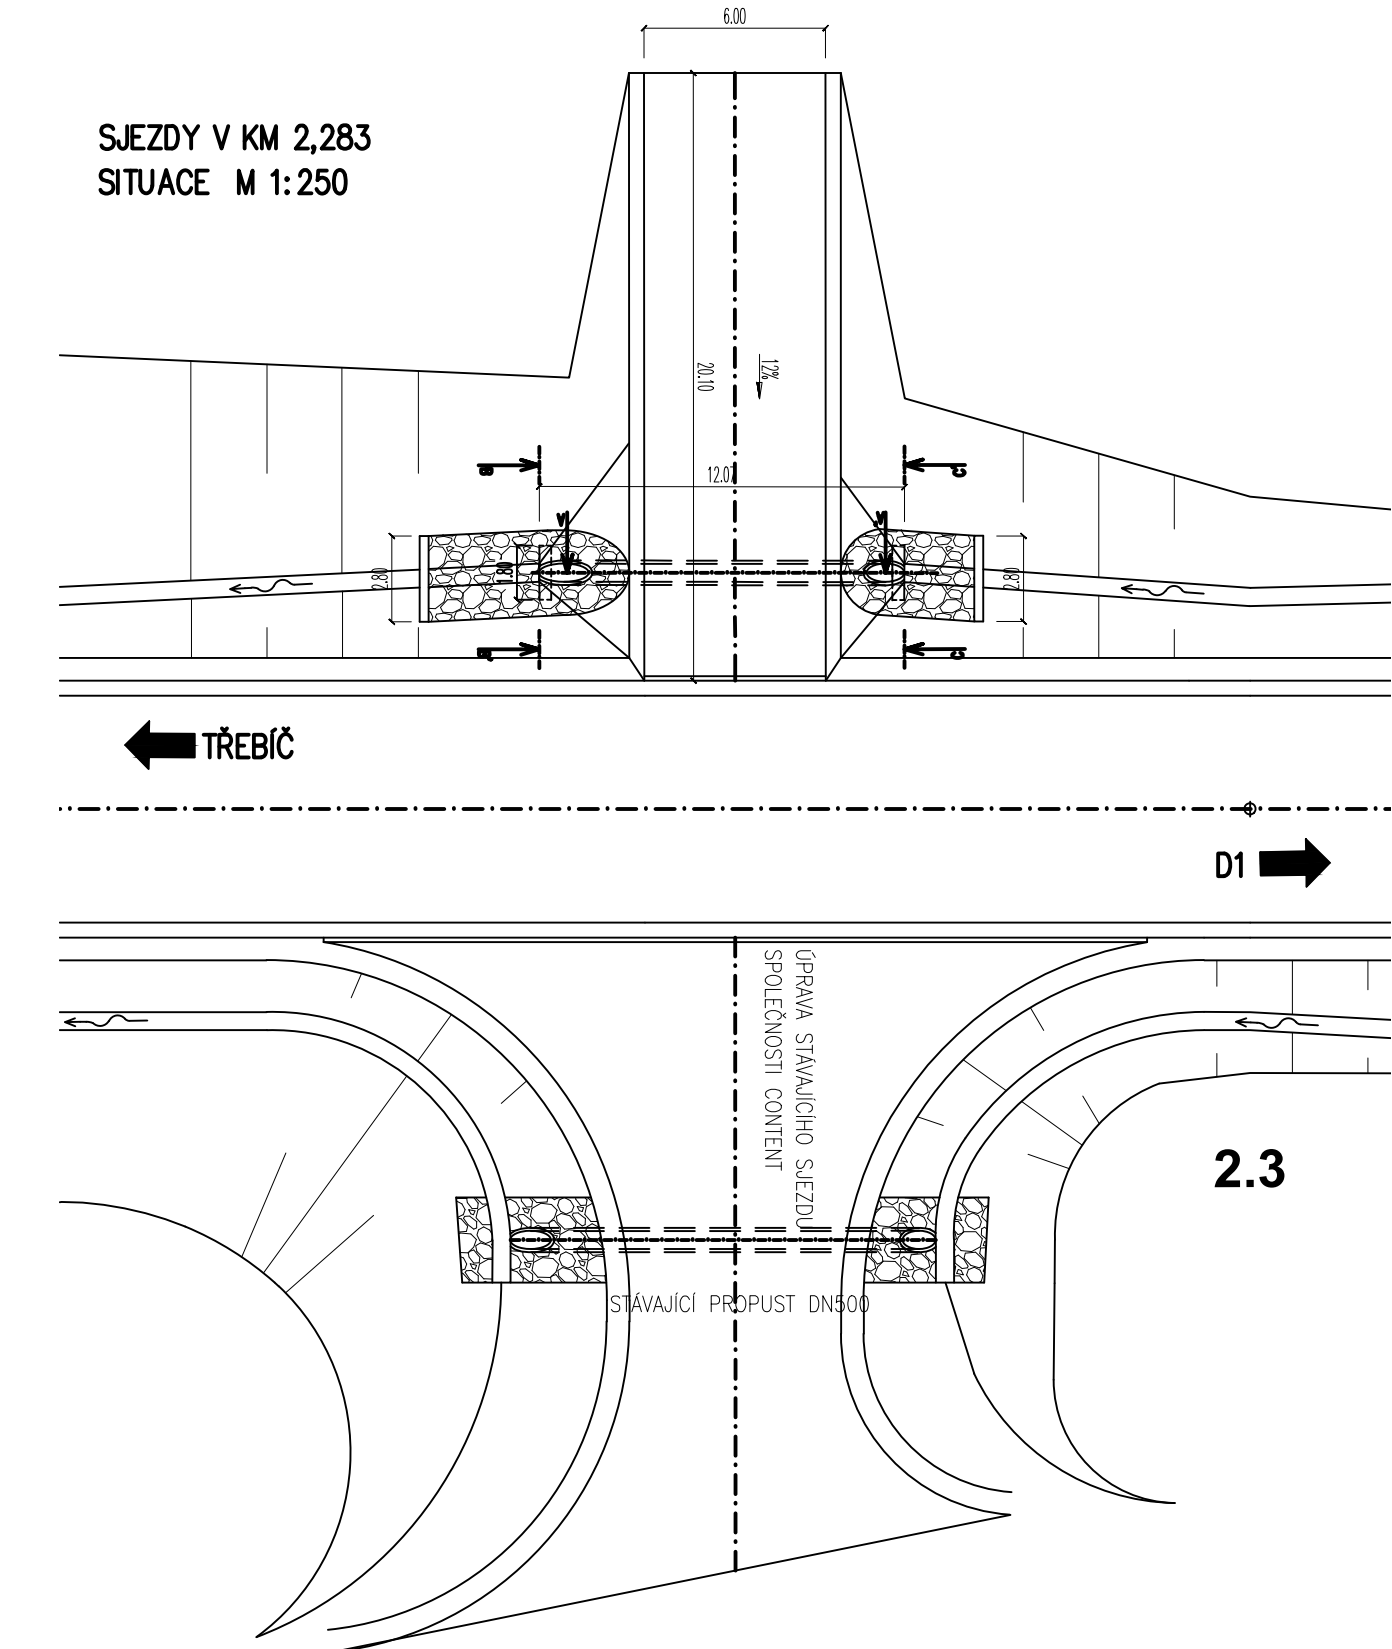
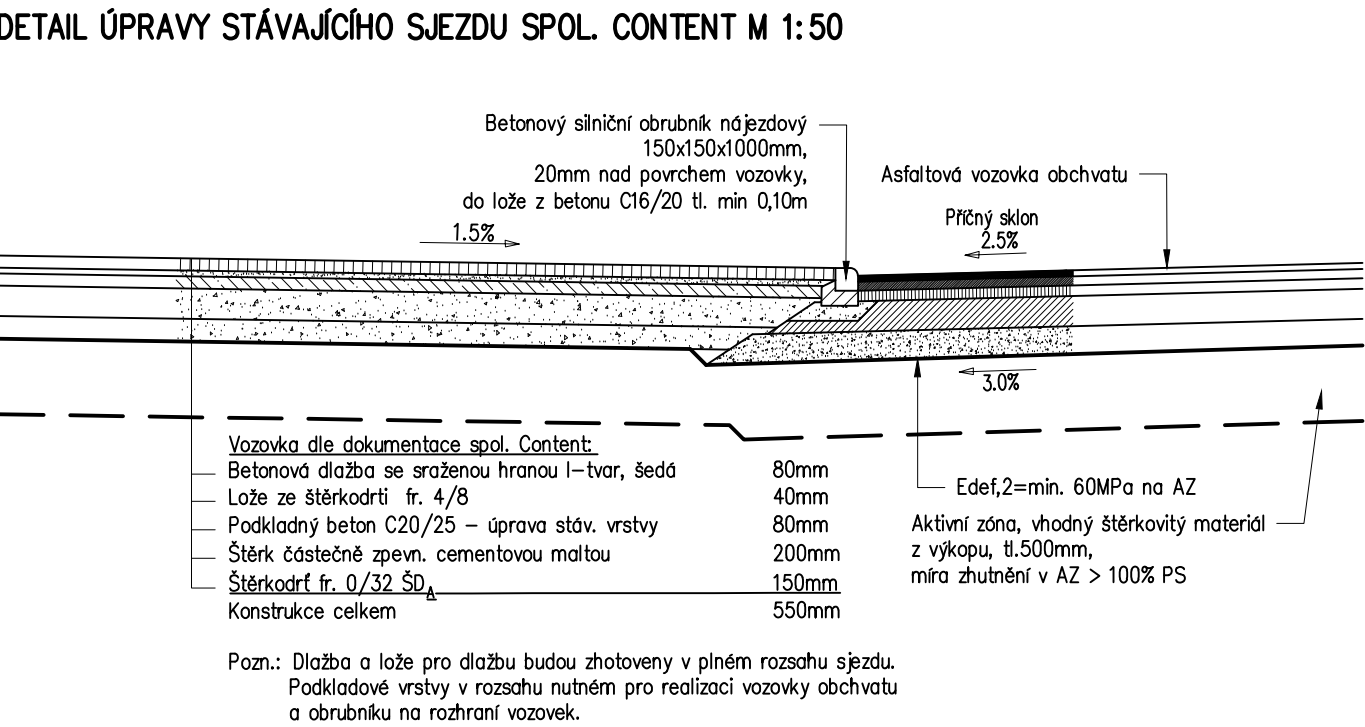
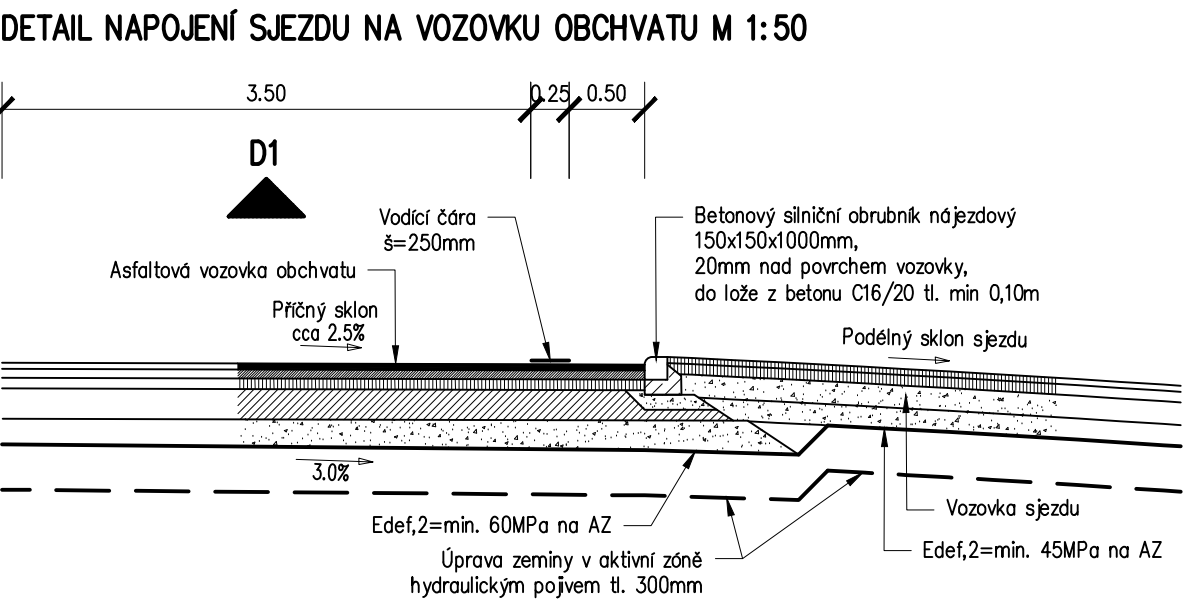


VÝKRES SJEZDŮ  
M 1:250, 1:50

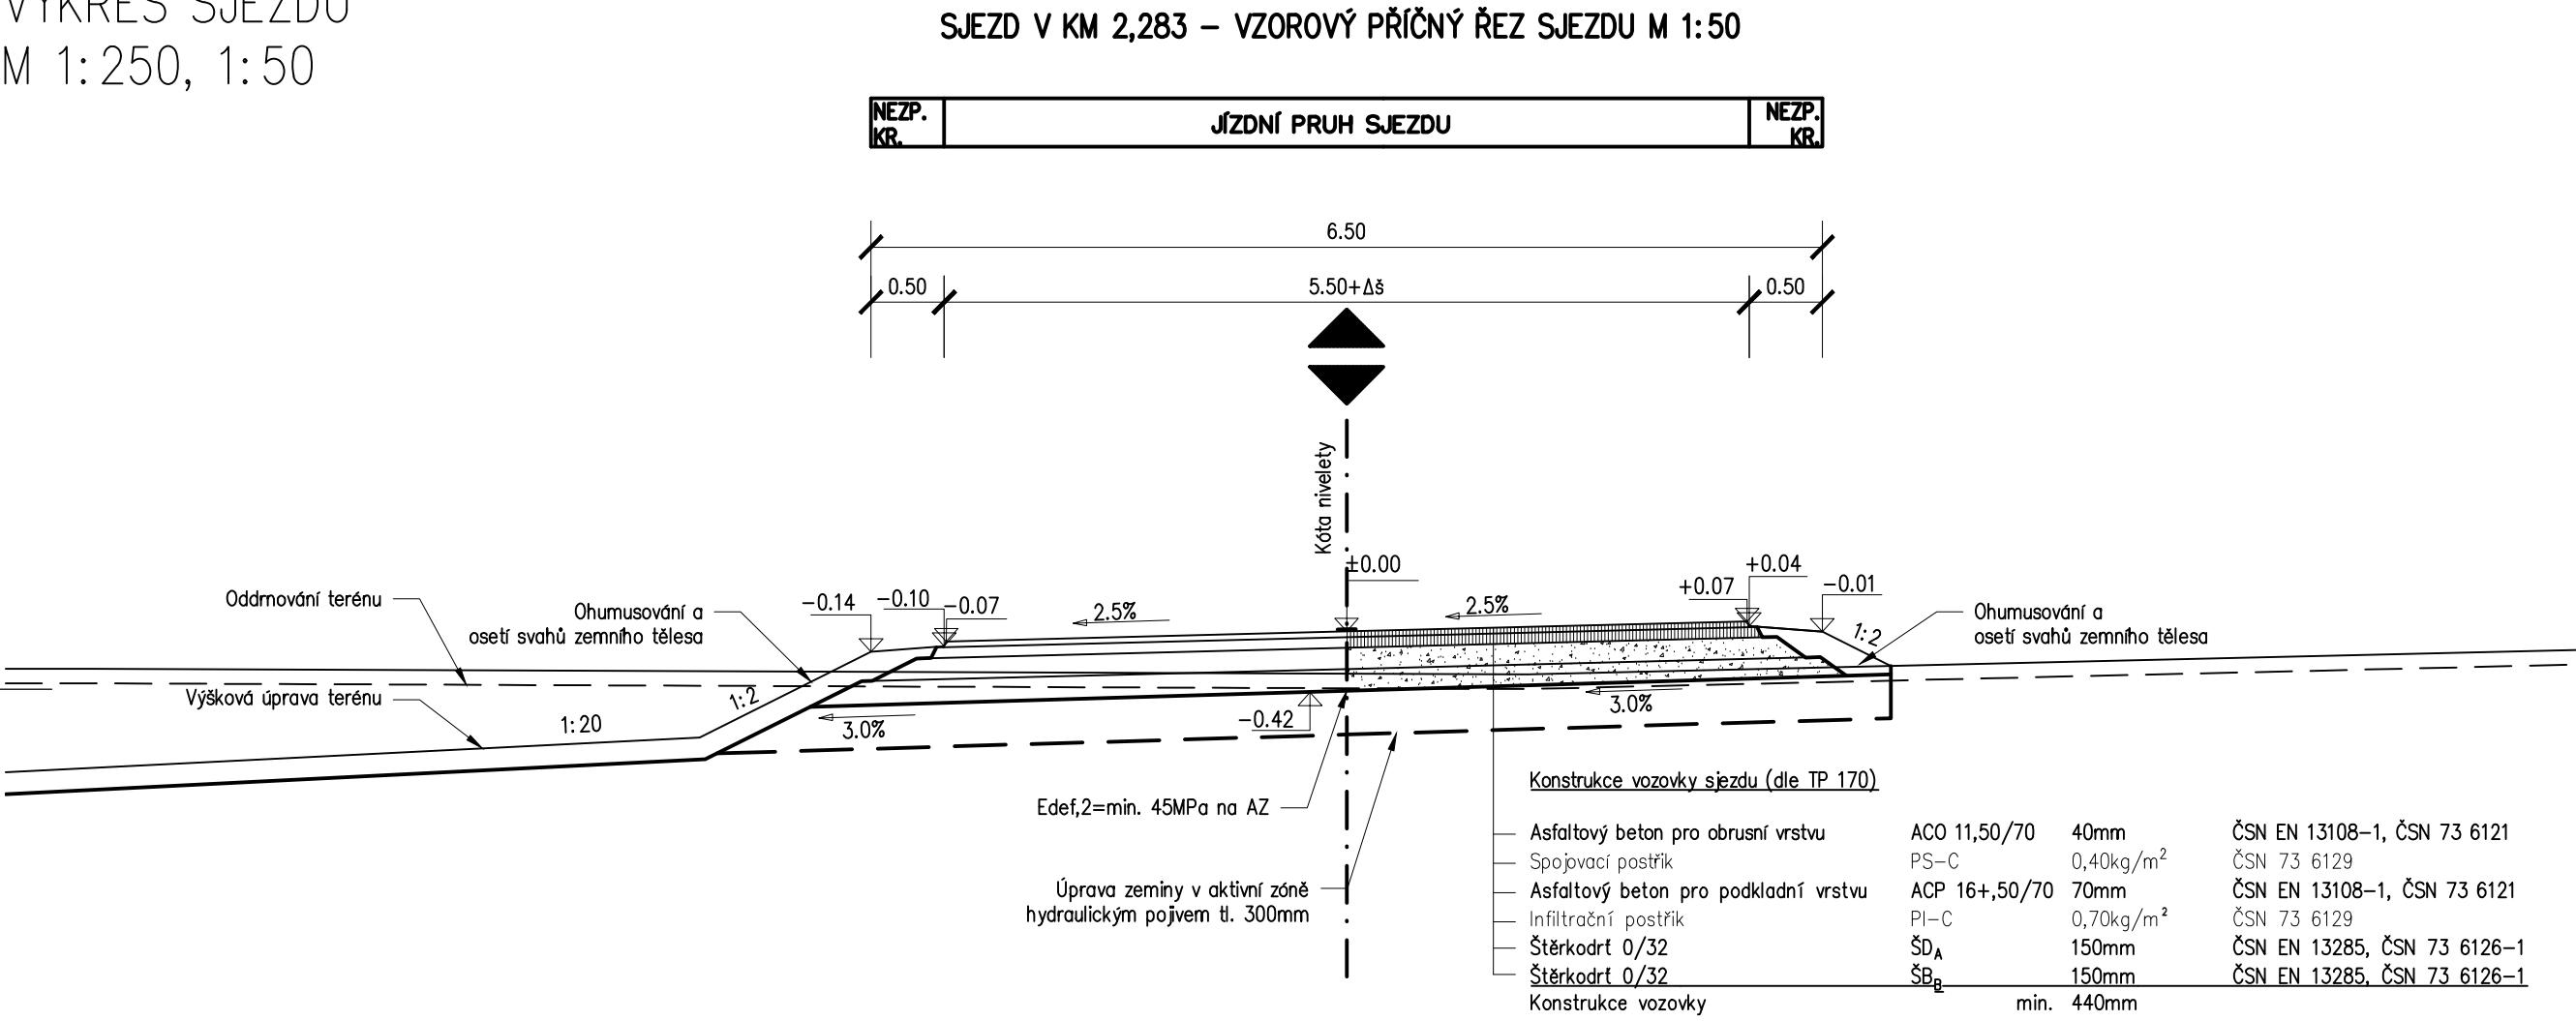

D 101

II/360 Velké Meziříčí - JV obchvat 1. část		PDPS	
OBJEDNATEL: Kraj Vysočina Žižkova 57 587 33 Jihlava			
PROJEKTANT: SPOLEČNOST "SHP + SHB - Velké Meziříčí" HLAVNÍ INŽENÝR PROJEKTU: Ing. Zbyněk Lazar		VEDOUcí SPOLEČNÍK SPOLEČNOSTI:  Stráský, Husťa a partneři s.r.o. Bohunická 50 619 00 Brno	
VEDOUcí PROJEKTANT	Ing. Martina Adamcová	PROJEKTANT OBJEKTU:	
VYPRACOVAL	Ing. Martina Adamcová		
KONTROLOVAL	Ing. Pavel Svoboda	SHP SK s.r.o. Mlýnské láhve 17394/64, 621 05 Bratislava	
KRAJ:	VYSOČINA	DATUM	08/2025
INVESTOR (OBJEDNATEL):	KRAJ VYSOČINA	FORMÁT	8xA4
NÁZEV OBJEKTU:	SO 101 - SILNICE II/360	MĚŘÍTKO	1:250,1:50
NÁZEV VÝKRESU:	VÝKRES SJEZDŮ	ÚČEL	PDPS
		Č. ZAKÁZKY	20087DZS
		ARCHIVNÍ Č.	
		ČÍS. SOUPRAVY	ČÍS. VÝKRESU
			D.101.7