


PODĚLNÝ PROFIL
SO104
M 1:1000/100

PŘÍKOP VPRAVO: - - - - -
PŘÍKOP VLEVO: - · - · -
DRENÁŽ VLEVO: ·······

SKLONOVÉ POMĚRY:

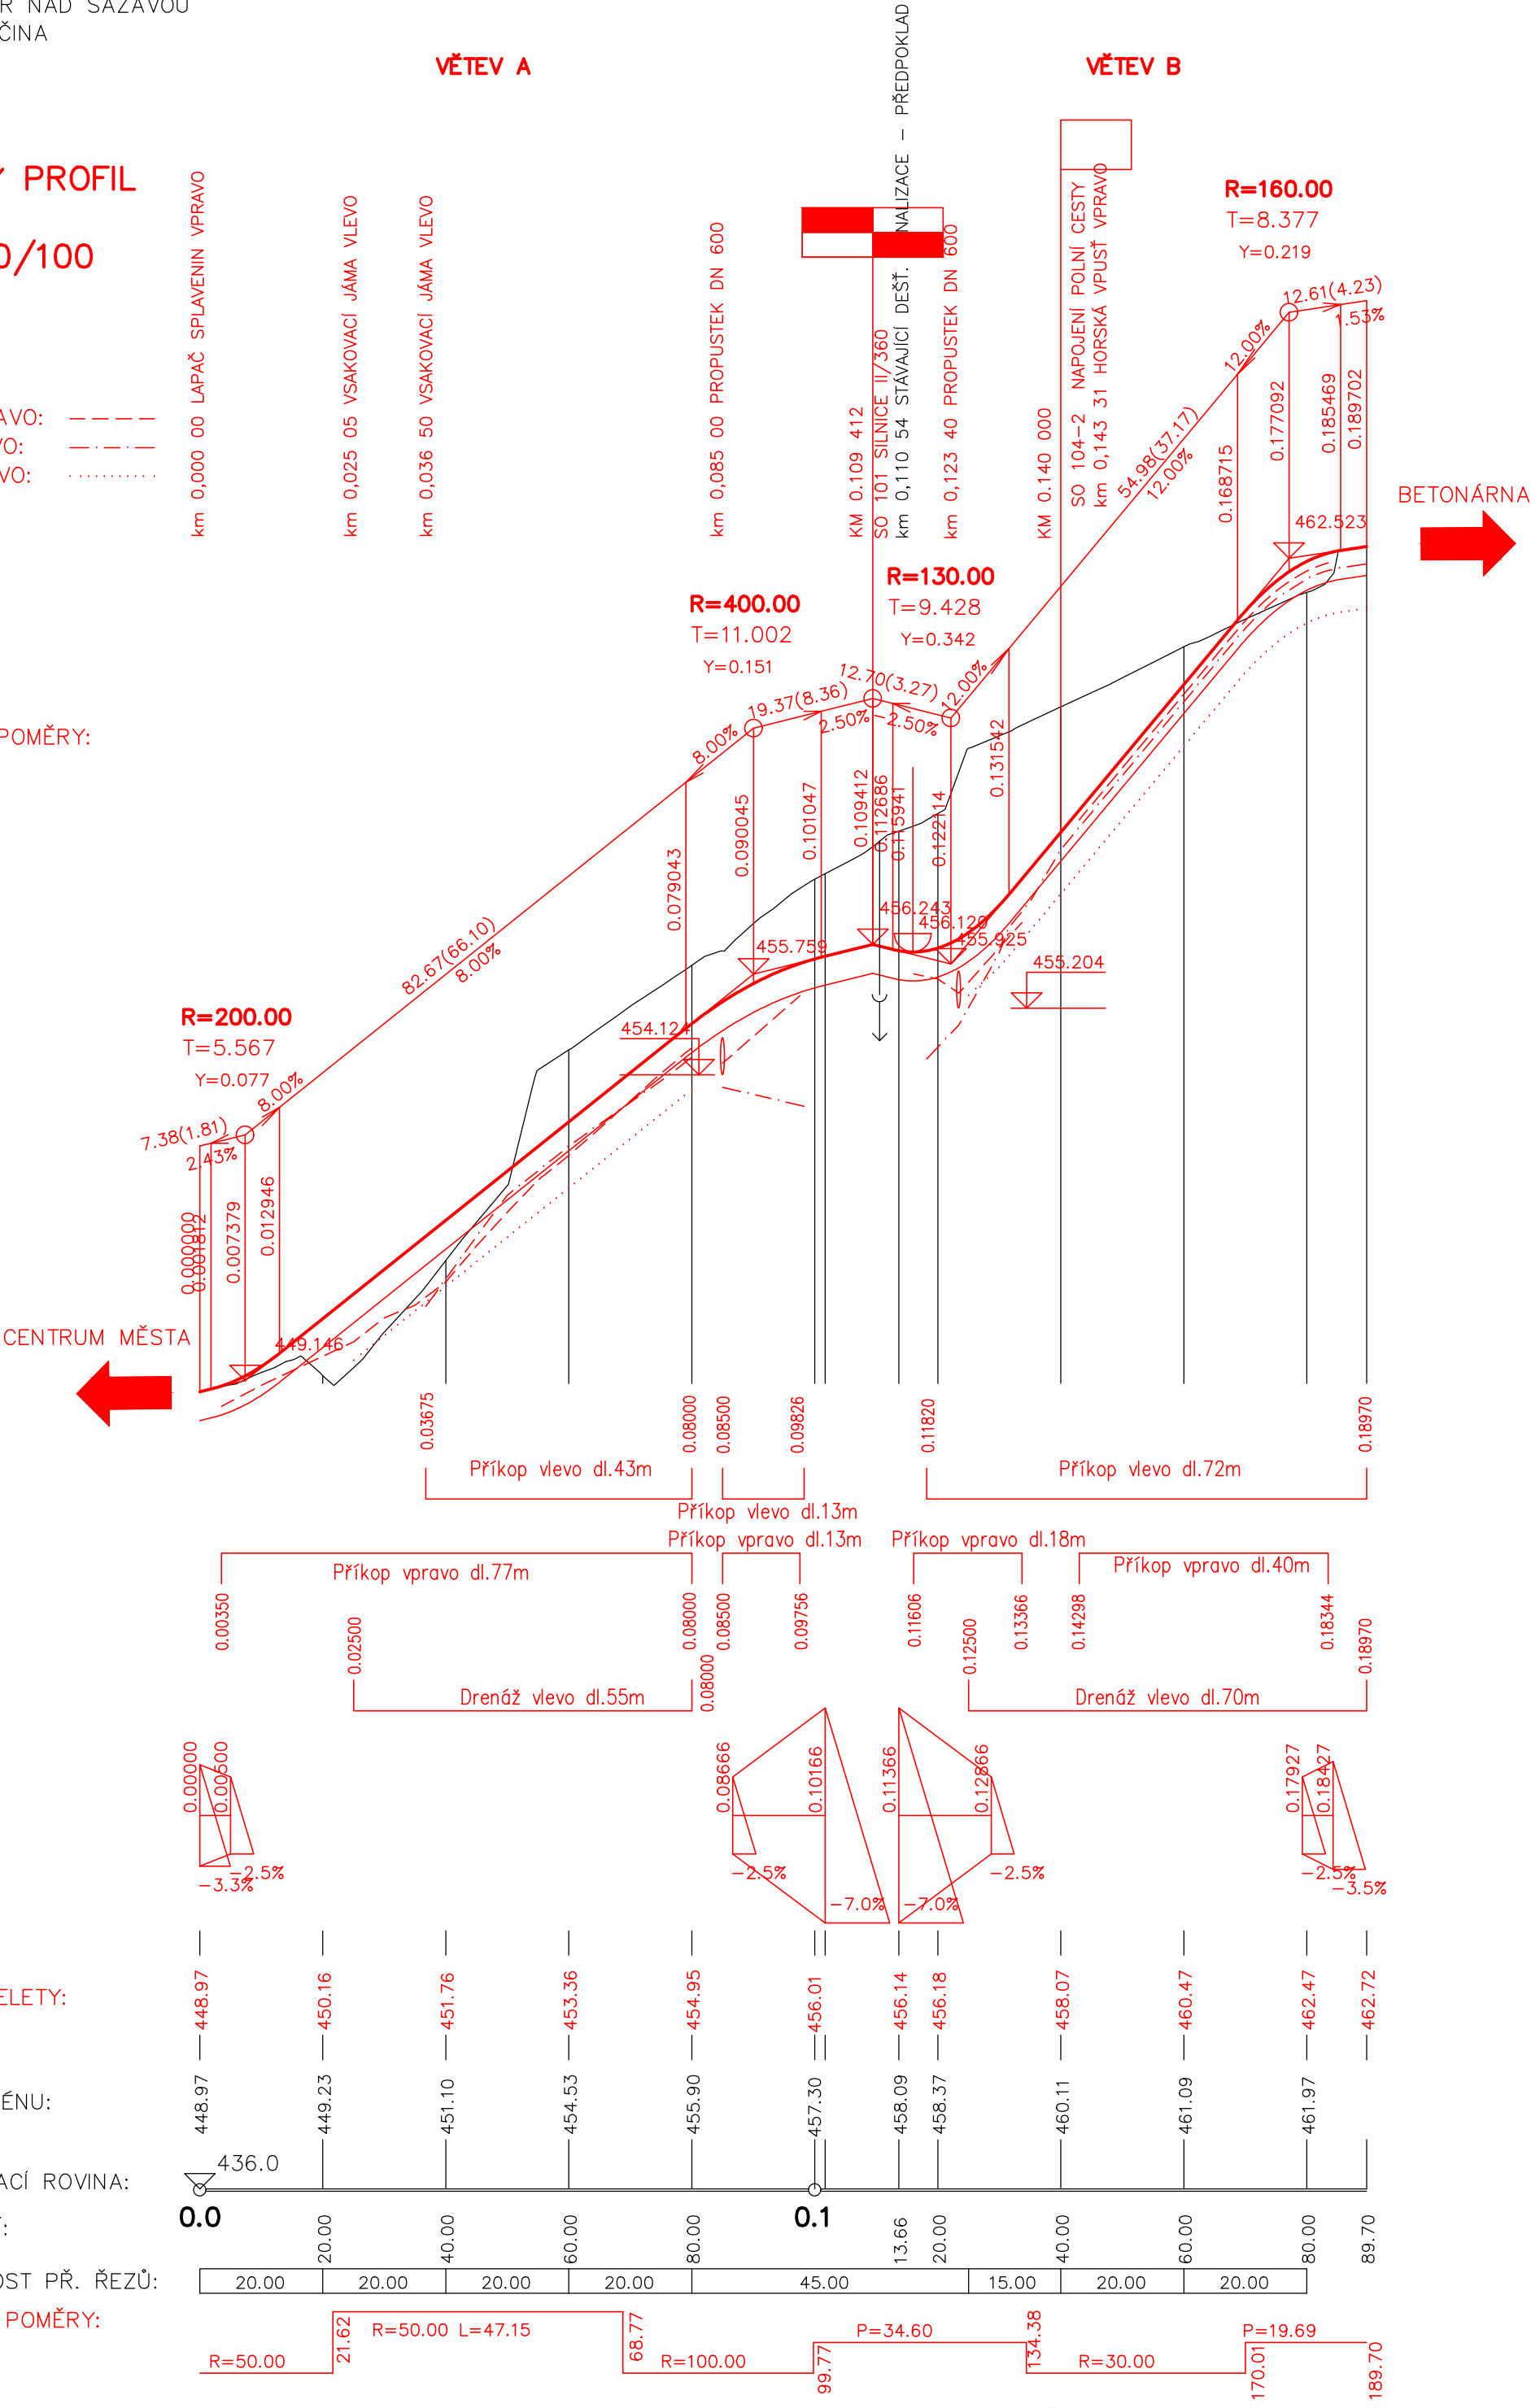

KÓTY NIVELETY:

KÓTY TERÉNU:

SROVNÁVACÍ ROVINA:

STANIČENÍ:

VZDÁLENOST PŘ. ŘEZŮ:

SMĚROVÉ POMĚRY:

BETONĀRNA

DRUH POVRCHU ÚZEMÍ
KATASTRÁLNÍ ÚZEMÍ
OKRES:
KRAJ:

ORNĀ PŮDA
VEL. MEZ. OSL.

PODĚLNÝ PROFIL
SO104, NAPOJENĚ POLNĚ CESTY
1:1000/100

SKLONOVÉ POMĚRY:

SO104, VĚTEV B


KÓTY NIVELETY:

KÓTY TERÉNU:

SROVNÁVACÍ ROVINA:

STANIČENÍ:

SMĚROVÉ POMĚRY:

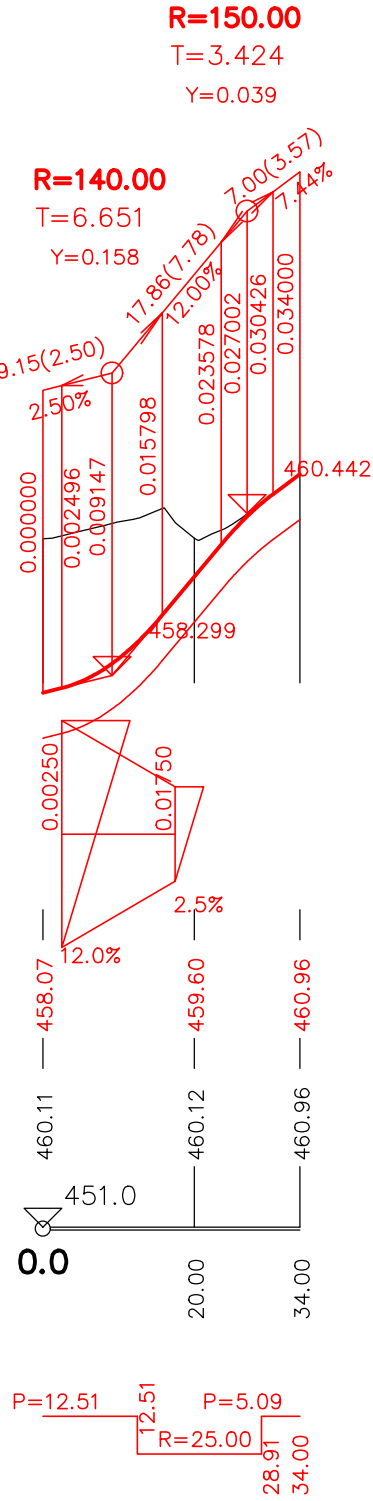

D 104

SOUŘADNICOVÝ SYSTÉM : S-JTSK
VÝŠKOVÝ SYSTÉM : Bpv

II/360 Velké Meziříčí - JV obchvat 1. část		PDPS	
OBJEDNATEL: Kraj Vysočina Žižkova 57 587 33 Jihlava			
PROJEKTANT: SPOLEČNOST "SHP + SHB - Velké Meziříčí" HLAVNÍ INŽENÝR PROJEKTU: Ing. Zbyněk Lazar		VEDOUČÍ SPOLEČNÍK SPOLEČNOSTI: Stráský, Husť a partneři s.r.o. Bohunická 50 619 00 Brno	

VEDOUČÍ PROJEKTANT	Ing. Martina Adamcová		PROJEKTANT OBJEKTU:	
VYPRACOVAL	Ing. Martina Adamcová		SHP SK s.r.o. Mlýnské kchy 17394/64, 821 05 Bratřislava	
KONTROLOVAL	Ing. Pavel Svoboda		DATUM	
KRAJ:	VYSOČINA		FORMÁT	6x44
INVESTOR (OBJEDNATEL):	KRAJ VYSOČINA		MĚŘÍTKO	1:1000/1:100
NÁZEV OBJEKTU:			ÚČEL	PDPS
			Č. ZAKÁZKY	20087DZS
			ARCHIVNÍ Č.	
NÁZEV VÝKRESU:			ČÍS. SOUPRAVY	ČÍS. VÝKRESU
				D.104.3