



PŘEHLEDNÝ VÝKRES - VZOROVÉ PŘÍČNÉ ŘEZY


VZOROVÝ PŘÍČNÝ ŘEZ - PODPĚRA PEVNÁ SKRUŽ 1 : 50

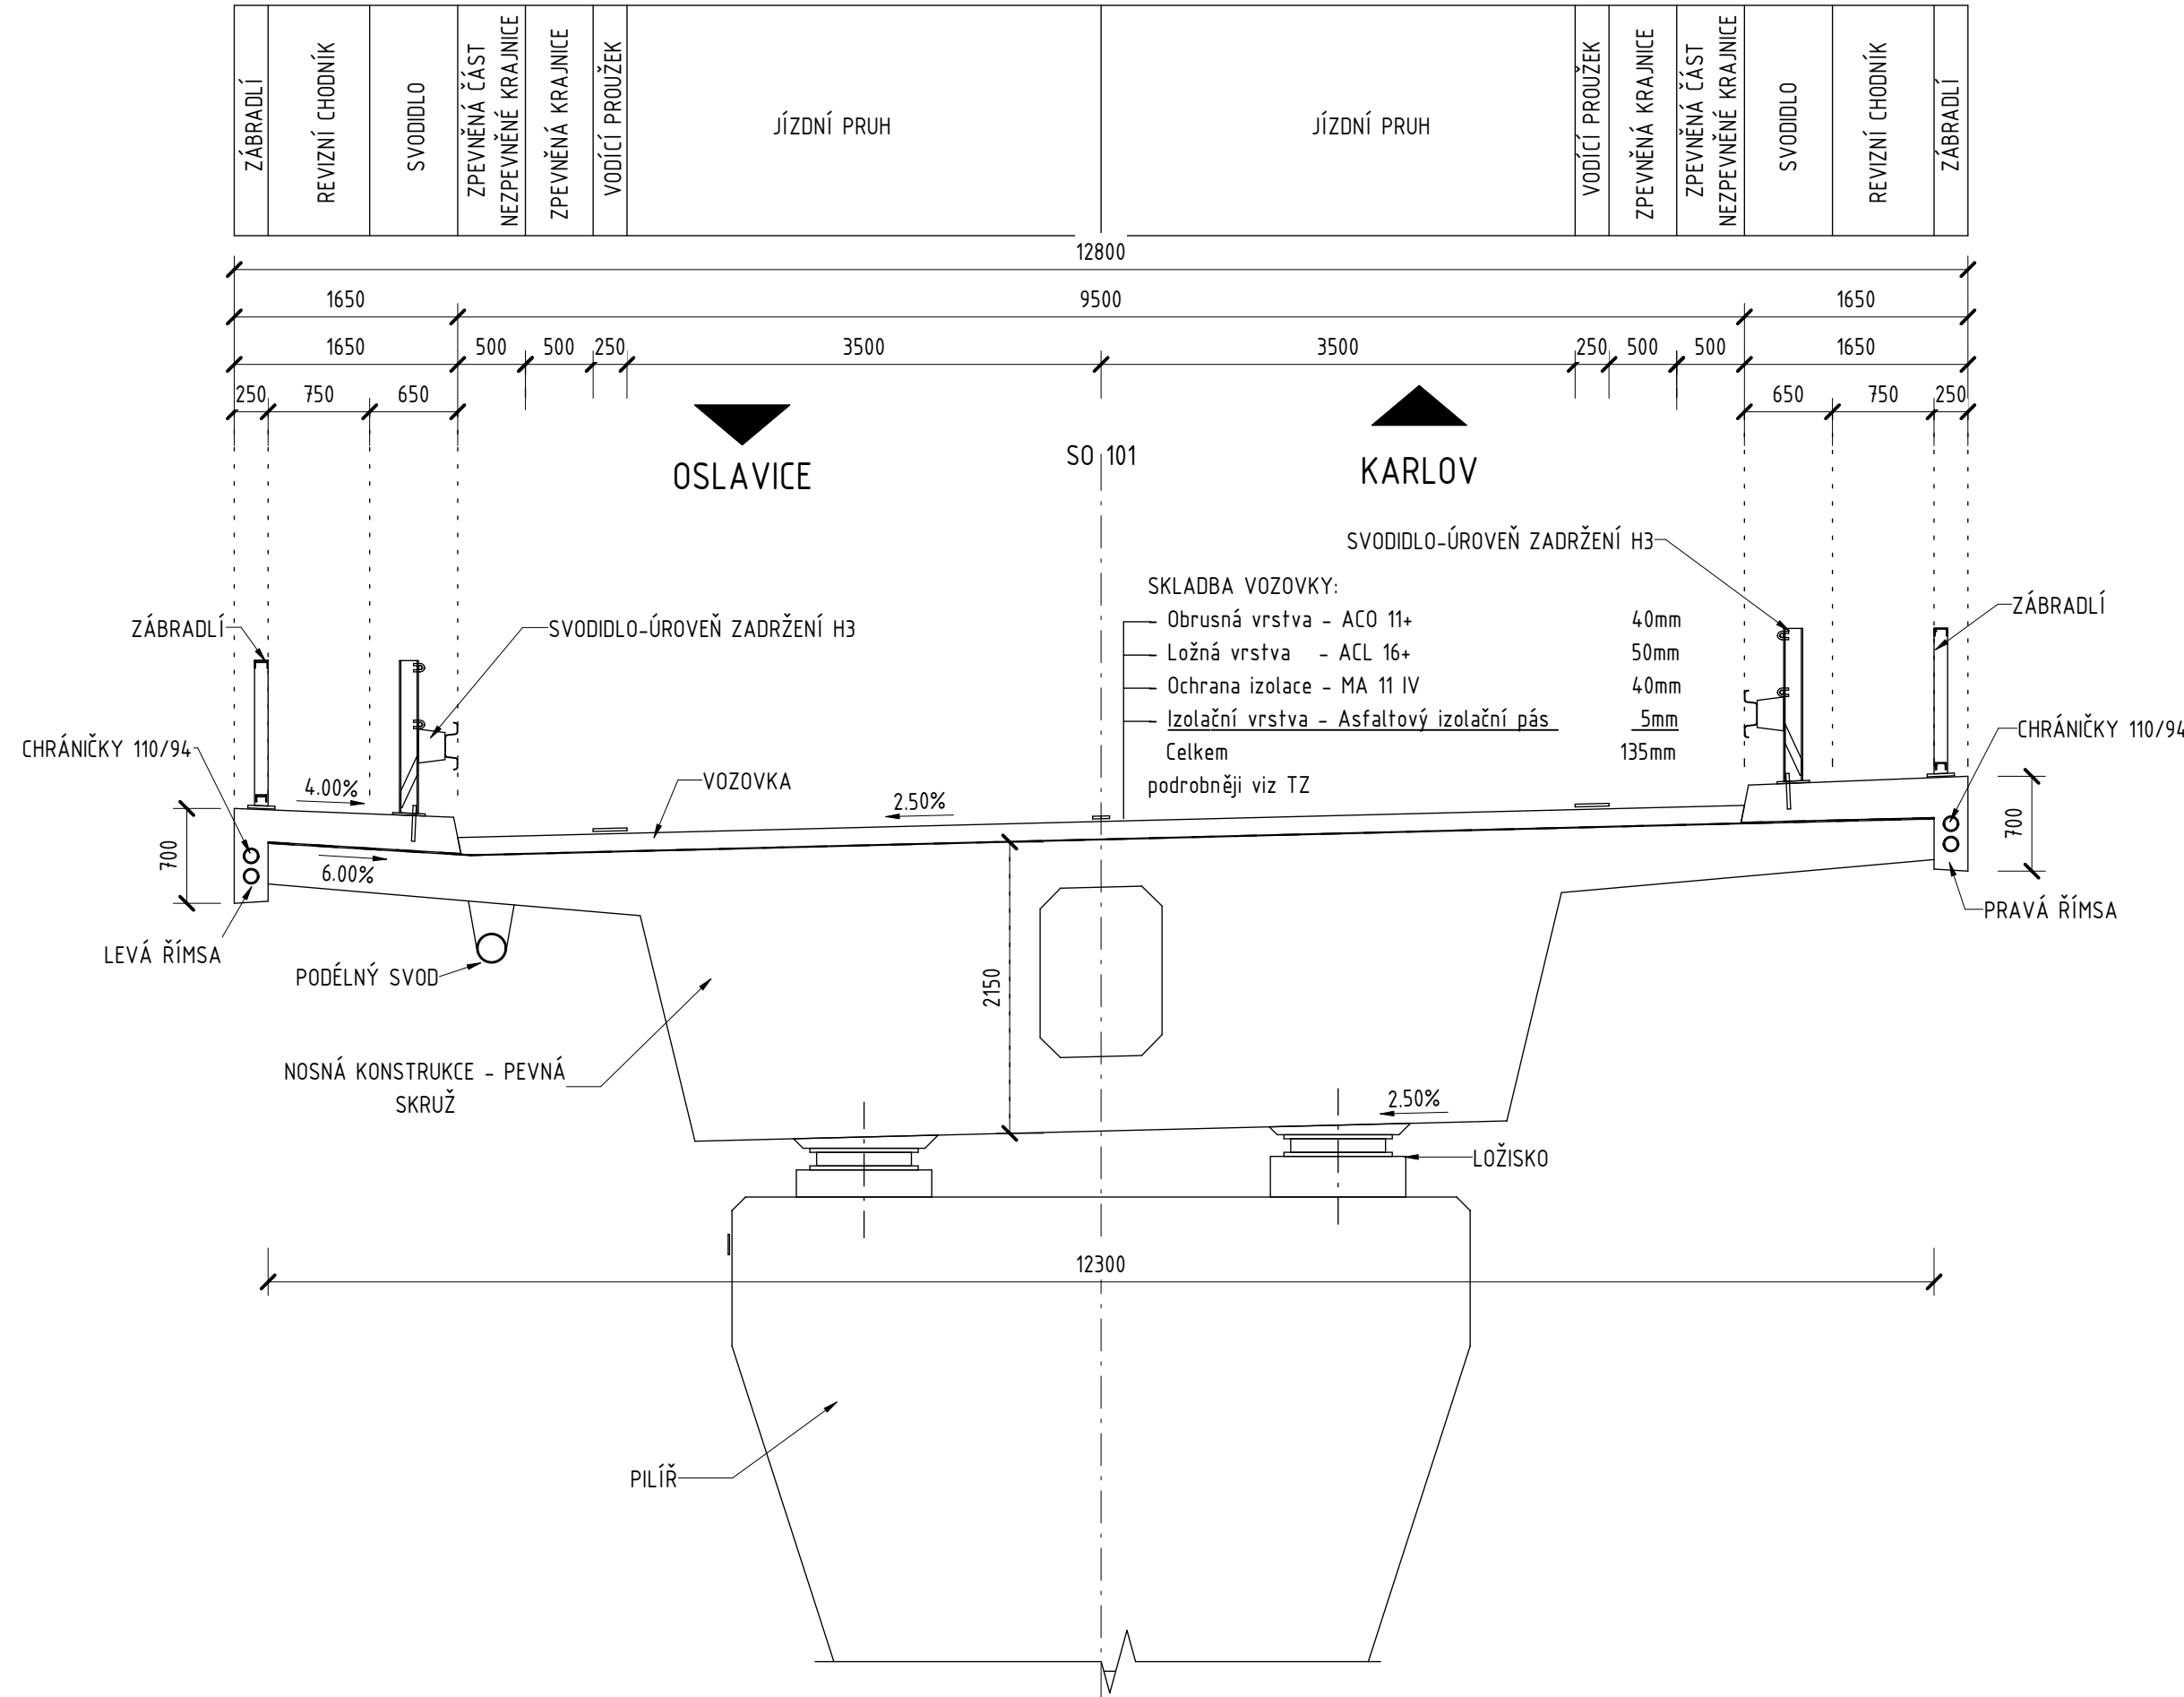


VZOROVÝ PŘÍČNÝ ŘEZ - POLE PEVNÁ SKRUŽ

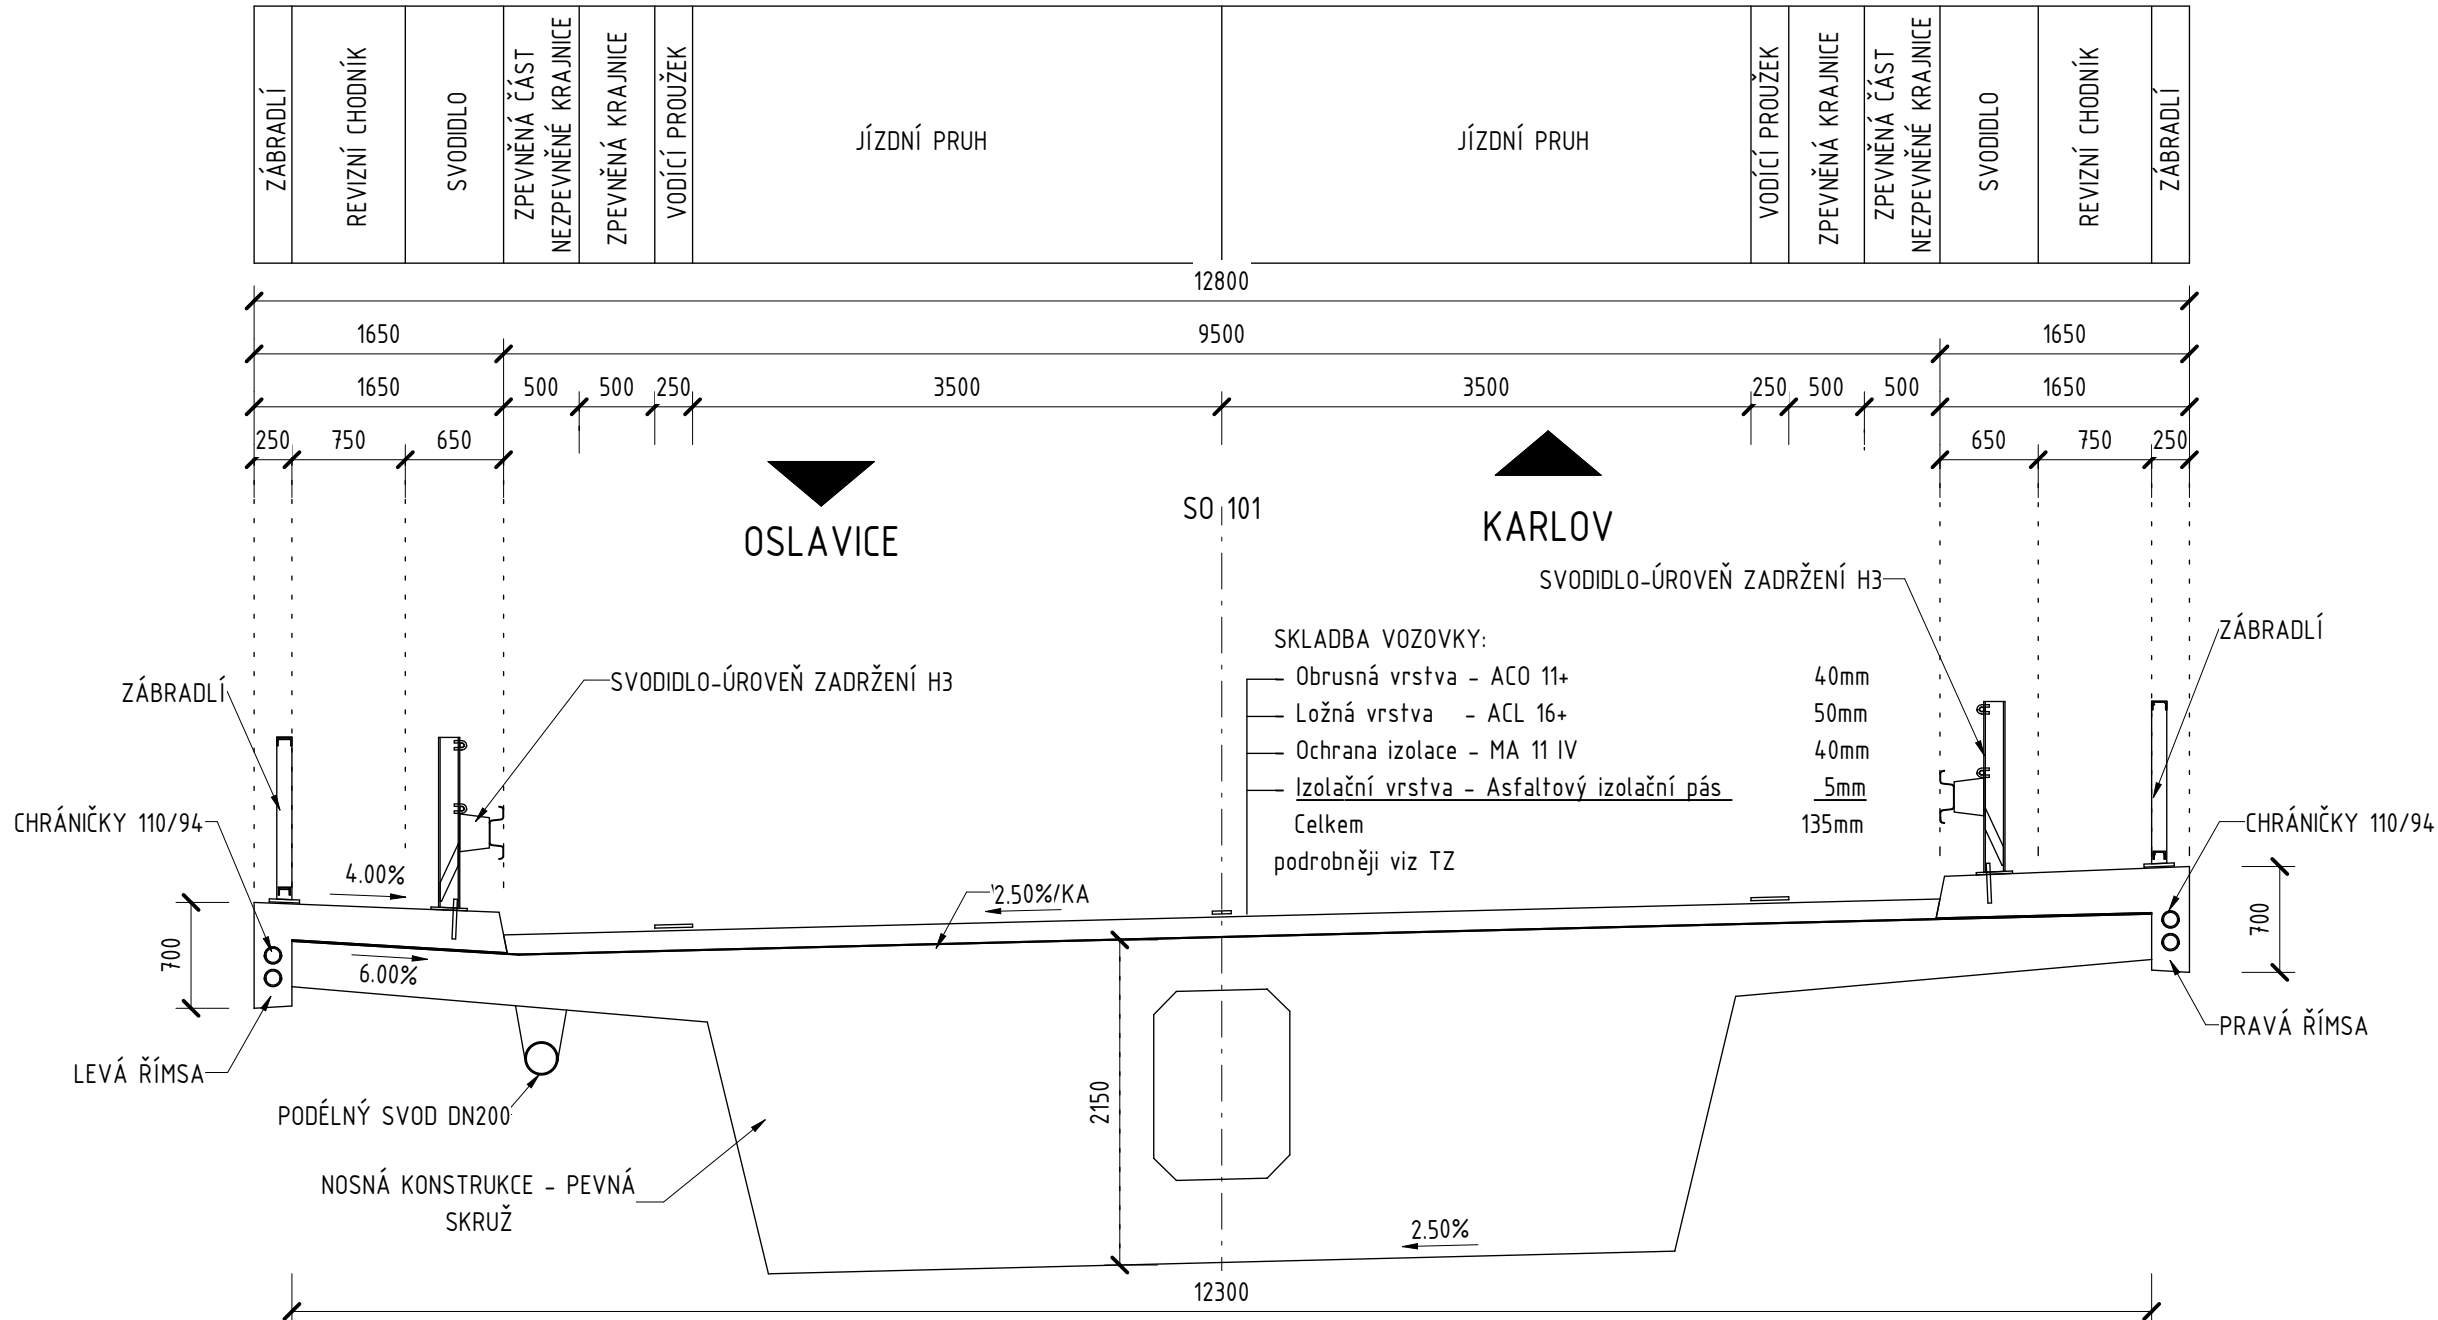

VZOROVÝ PŘÍČNÝ ŘEZ - PODPĚRA LETMÁ BETONÁŽ 1 : 50

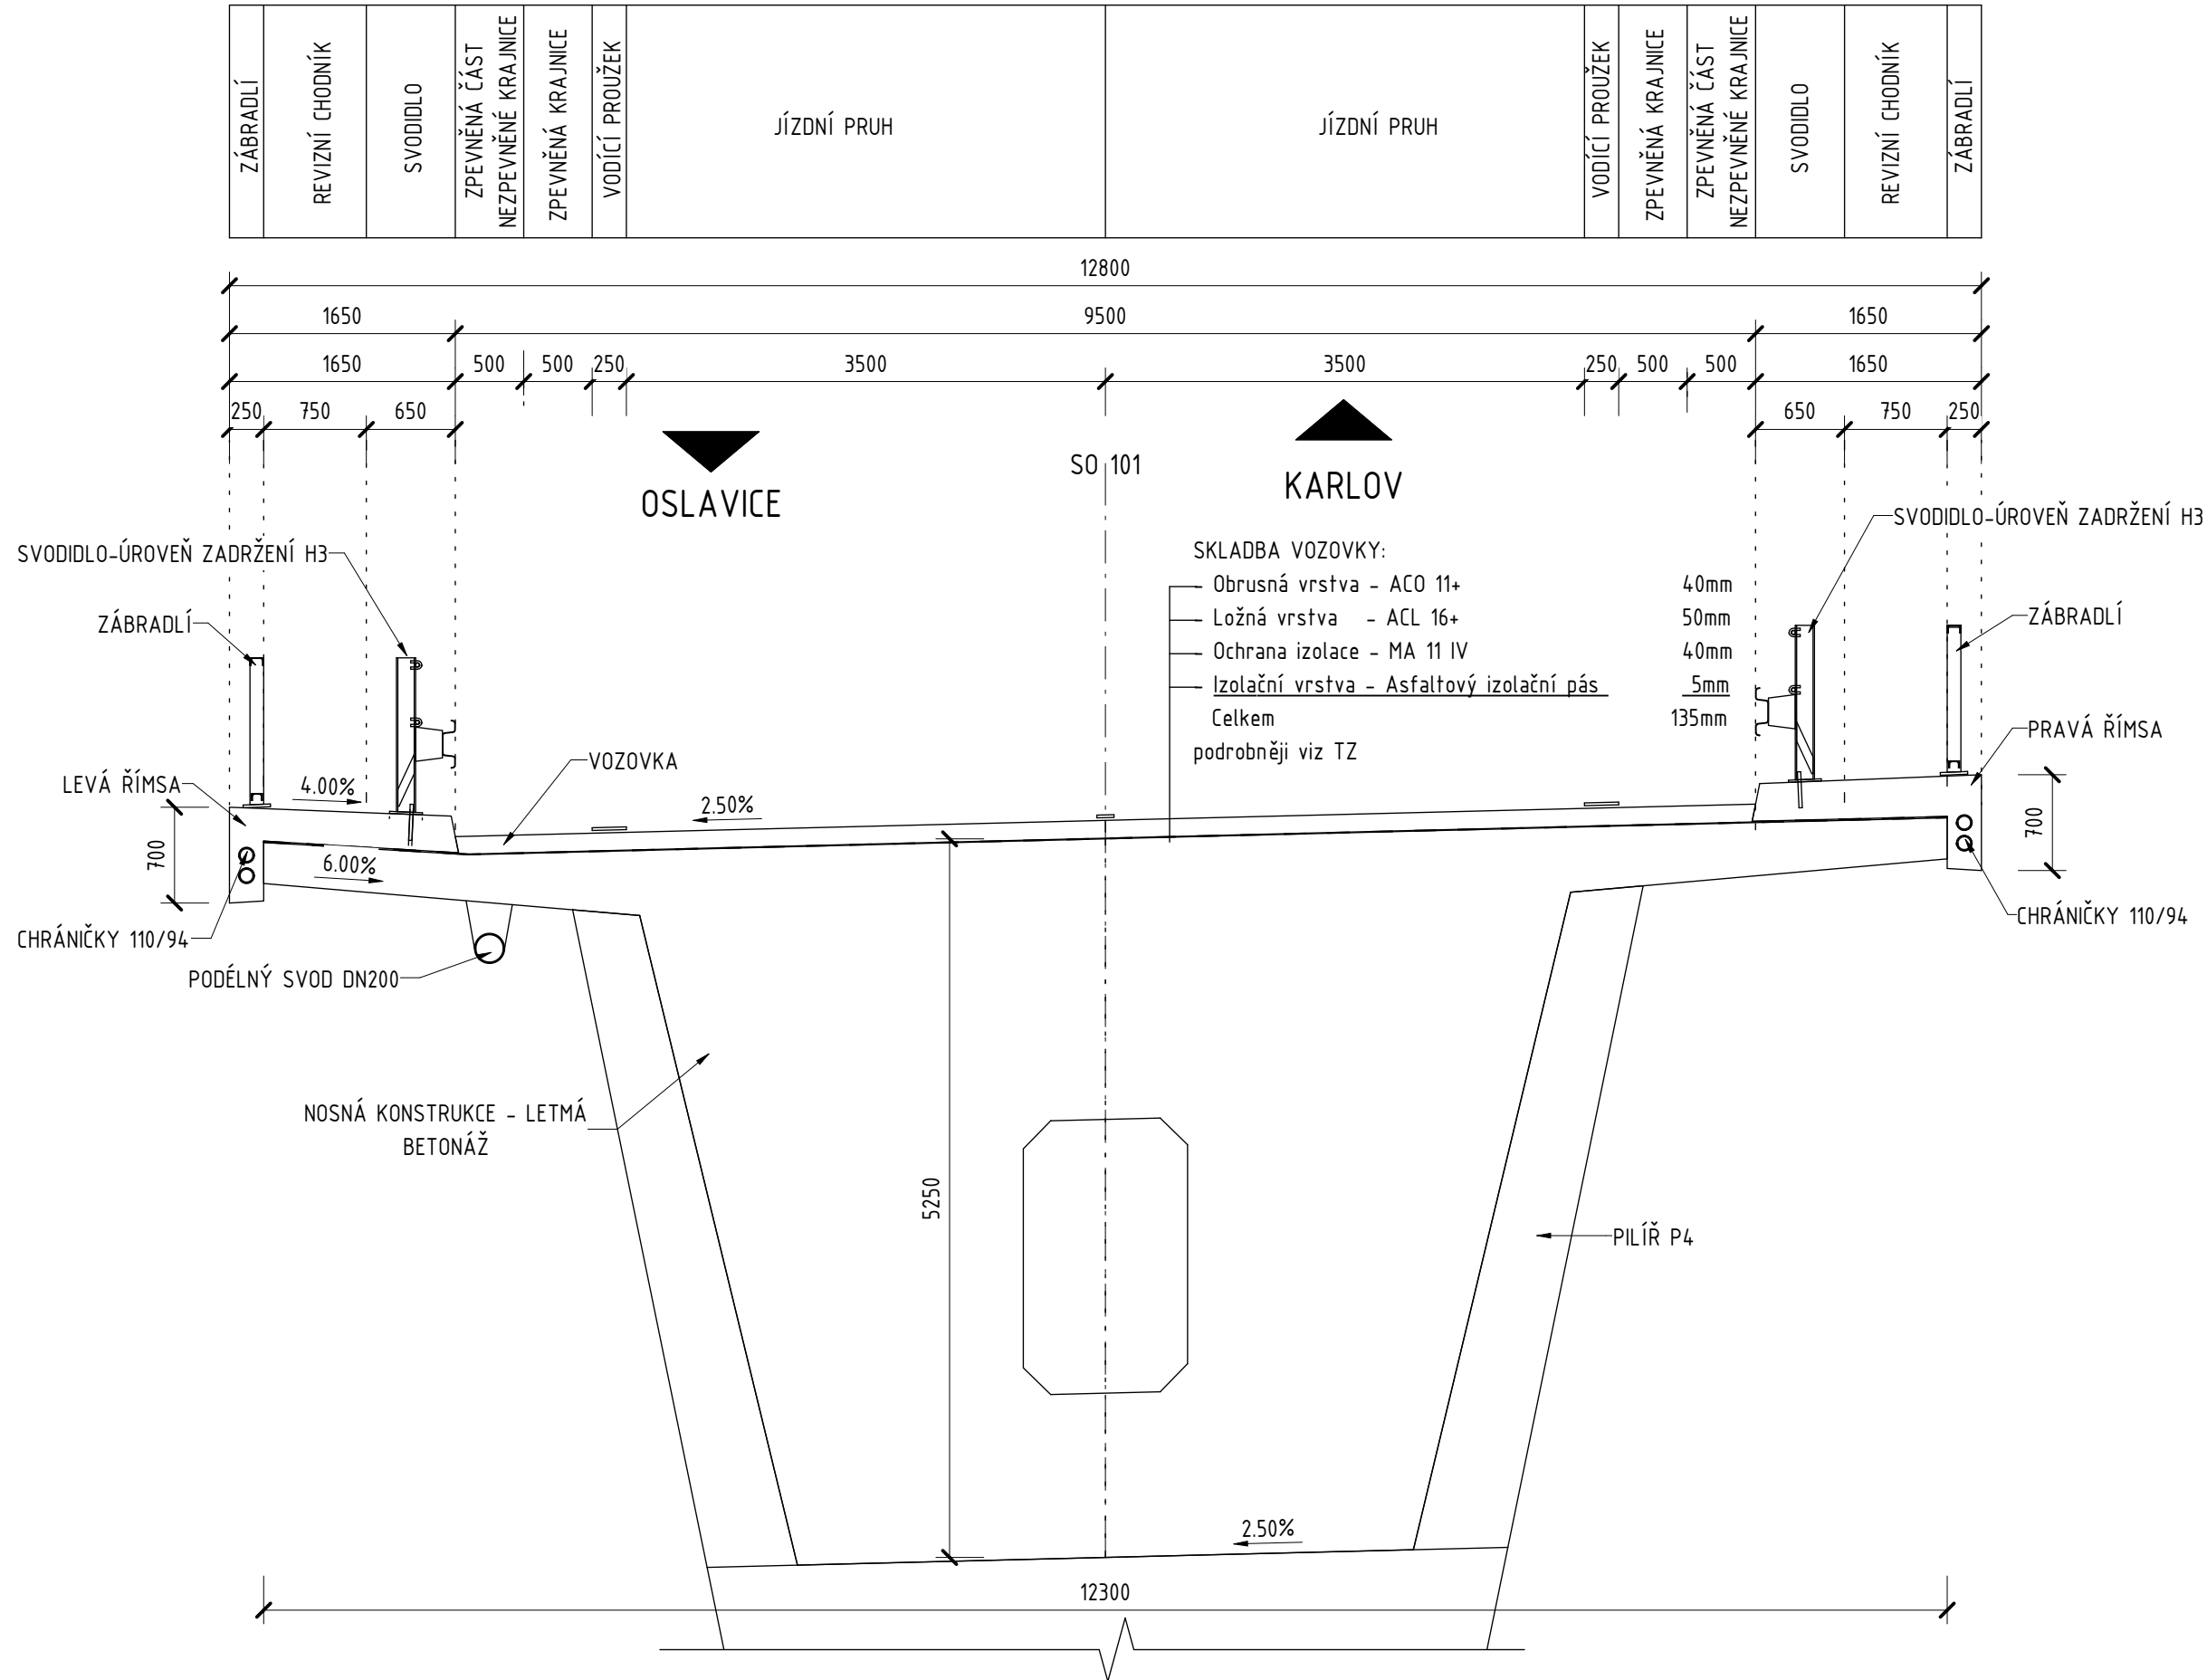

VZOROVÝ PŘÍČNÝ ŘEZ - LAMELY

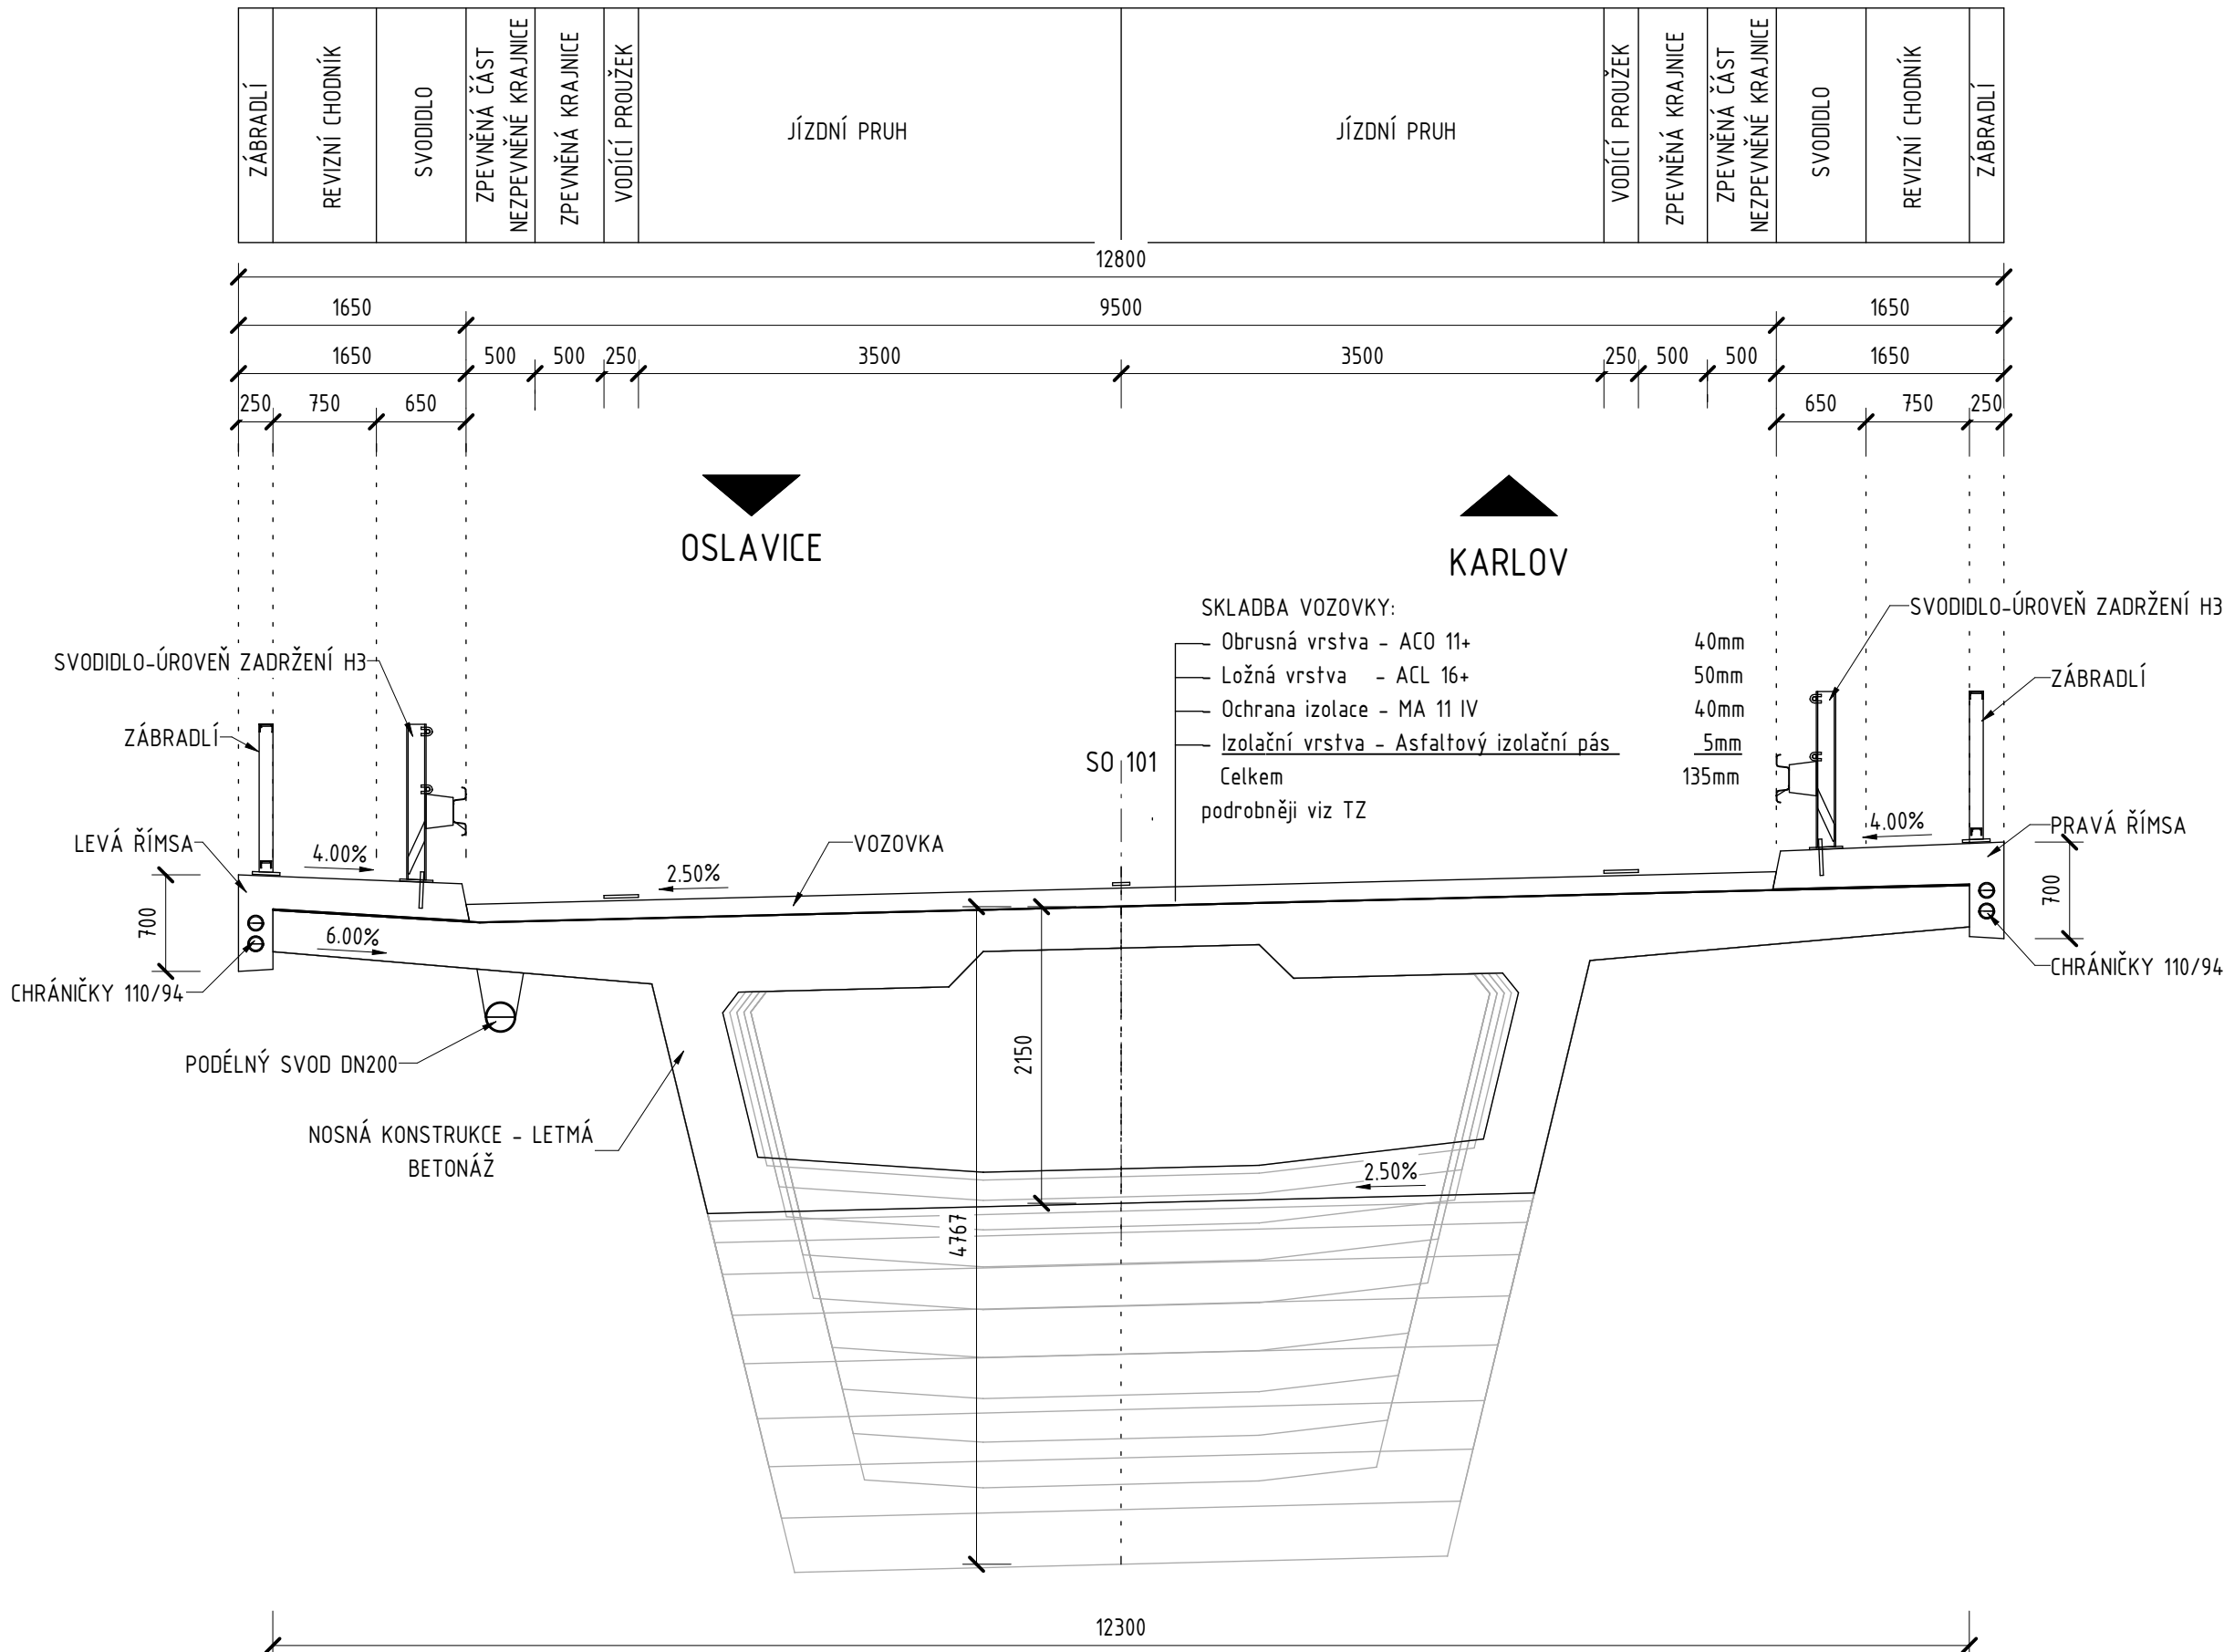

D 201

SOUŘADNICOVÝ SYSTÉM : S-JTSK
VÝŠKOVÝ SYSTÉM : Bpv

II/360 Velké Meziříčí - JV obchvat 1. část		PDPS	
OBJEDNATEL: Kraj Vysočina Zizkova 57 587 33 Jihlava			
PROJEKTANT: SPOLEČNOST "SHP + SHB - Velké Meziříčí" HLAVNÍ INŽENÝR PROJEKTU: Ing. Zbyněk Lazar		VEDOUcí SPOLEČNÍK SPOLEČNOSTI: 	

VEDOUcí PROJEKTANT	ING. PAVEL SLIWKA	PROJEKTANT OBJEKTU:	
ZODPOVĚDNÝ PROJEKTANT	ING. PAVEL SLIWKA		
VYPRACOVAL	KOLEKTIV SHP	Strážský, Husový a partneři, s.r.o. Bohumínská 50 619 00 Brno	
KONTROLOVAL	ING. PAVEL SVOBODA		
KRAJ:	VYSOČINA	DATUM	08/2025
INVESTOR (OBJEDNATEL):	KRAJ VYSOČINA	FORMÁT	10x44
NAZEV OBJEKTU:		MĚŘÍTKO	1:50
		ÚČEL	PDPS
		Č. ZAKÁZKY	2008702S
		ARCHIVNÍ Č.	
NAZEV VÝKRESU:		ČÍS. SOUPRAVY	ČÍS. VÝKRESU
PŘEHLEDNÝ VÝKRES - VZOROVÉ PŘÍČNÉ ŘEZY			D.201.05