



SCHÉMA MOSTNÍCH ZÁVĚRŮ


PŮDORYS - MOSTNÍ ZÁVĚR 01

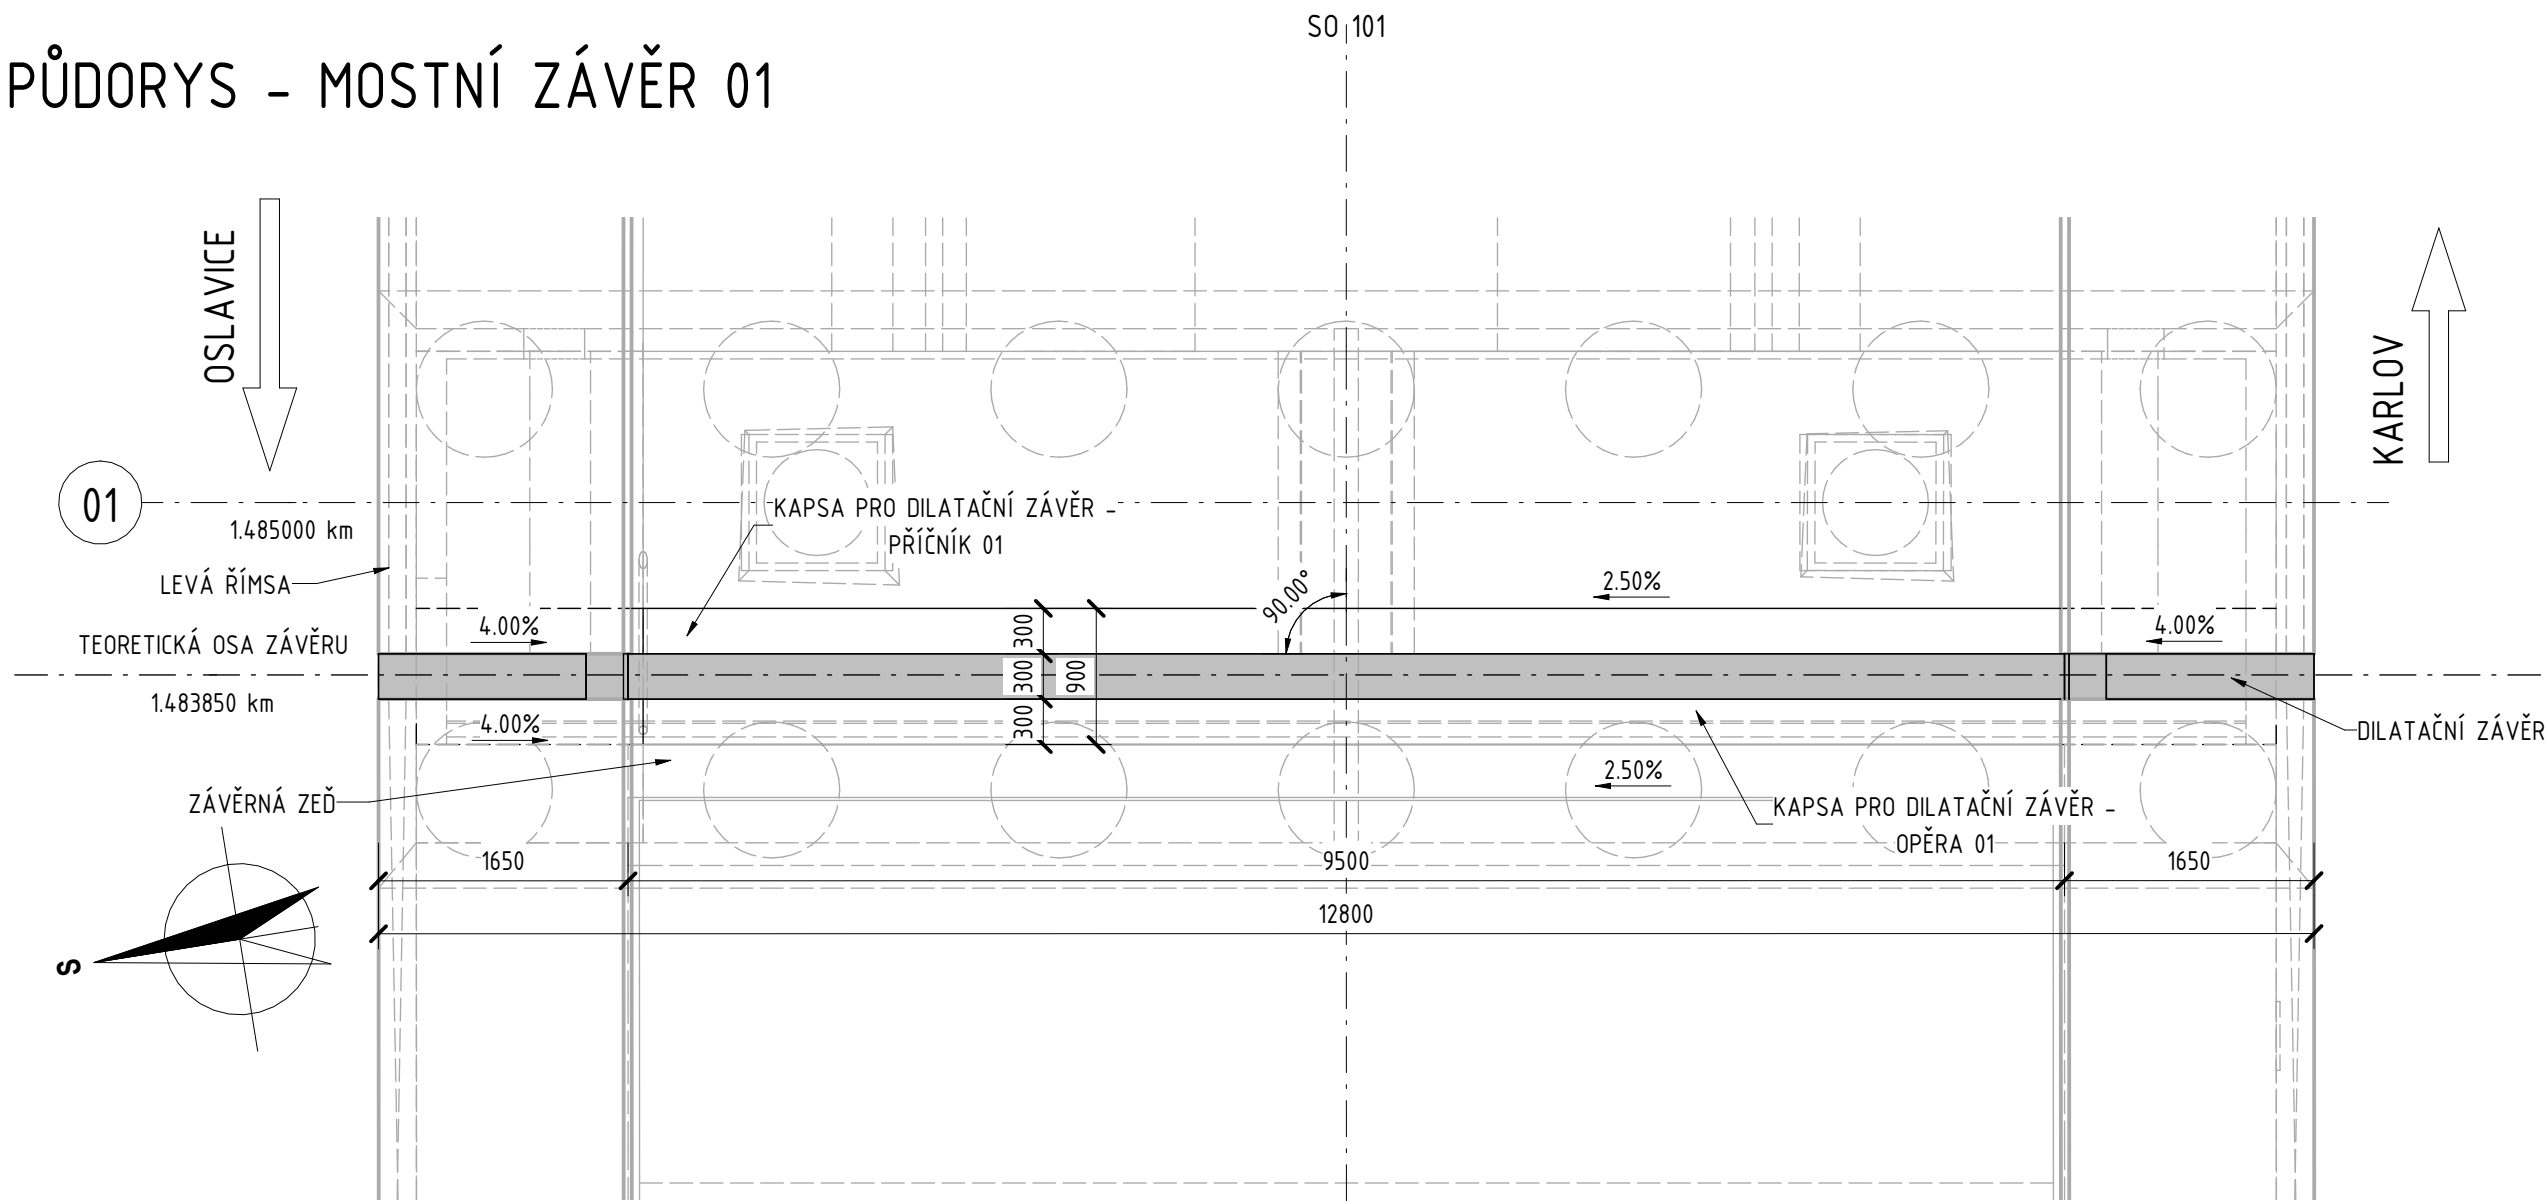

ŘEZ ŘEZ OSOU ZÁVĚRU 01 1 : 50

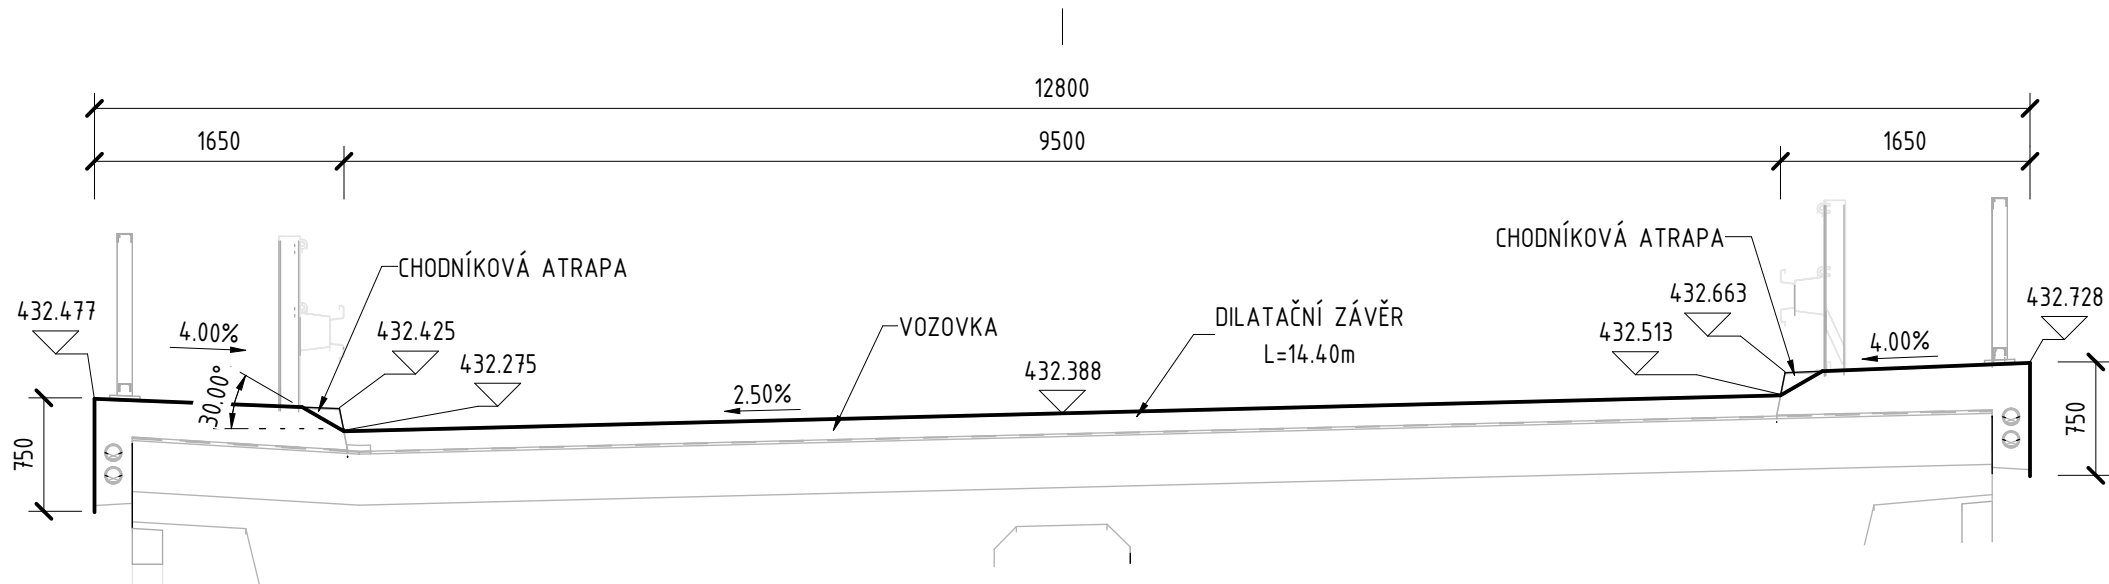

PŘÍČNÝ ŘEZ ZÁVĚREM NA OPĚŘE 01 V MÍSTĚ VOZOVKY 1 : 20

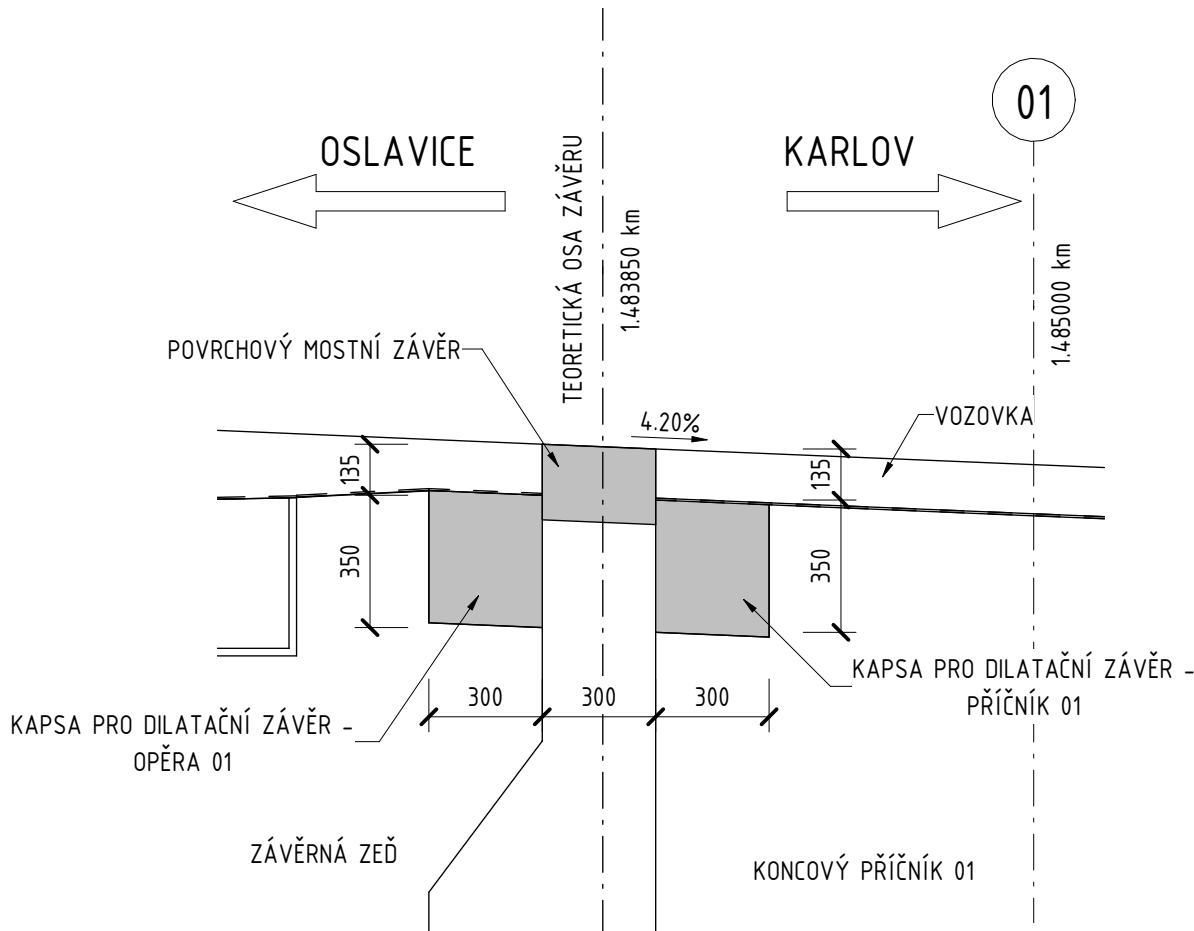

POZNÁMKY

MOSTNÍ ZÁVĚRY S ROZNÁŠECÍM MECHANISMEM ROŠTOVÝM (VL4 305.72)
OPĚRA 01 - ROZVINUTÁ DÉLKA = 14,40m
OPĚRA 06 - ROZVINUTÁ DÉLKA = 14,40m


ŠIKMOST MOSTNÍHO ZÁVĚRU (ÚHEL MEZI OSOU ZÁVĚRU A OSOU SO 101):
OPĚRA 01 90.00°
OPĚRA 06 90.00°

- POZNÁMKY:
1. VÝKRES SLOUŽÍ JAKO PODKLAD PRO VYPRACOVÁNÍ VTD, TYP ZÁVĚRU JEHO ROZMĚRY A NASTAVENÍ BUDE UPŘESNĚNO DLE DODAVATELE A POSTUPU VÝSTAVBY.
 2. MOSTNÍ ZÁVĚR BUDE V ELEKTROIZOLAČNÍM PROVEDENÍ (NEVODIVÉ PROPOJENÍ NK-OPĚRAI).
 3. ZÁVĚR MUSÍ BÝT V SOULADU S TP 86.
 4. DODATEČNÉ VYZTUŽENÍ KAPSY PRO MZ BUDE DOPLŇENO DLE TYPU ZÁVĚRU.


VÝKAZ MATERIÁLU MOSTNÍCH ZÁVĚRŮ

BETON KAPSY MOSTNÍCH ZÁVĚRŮ [m³]:	
MOSTNÍ ZÁVĚR 01	2.60
MOSTNÍ ZÁVĚR 06	2.60


PŮDORYS - MOSTNÍ ZÁVĚR 06

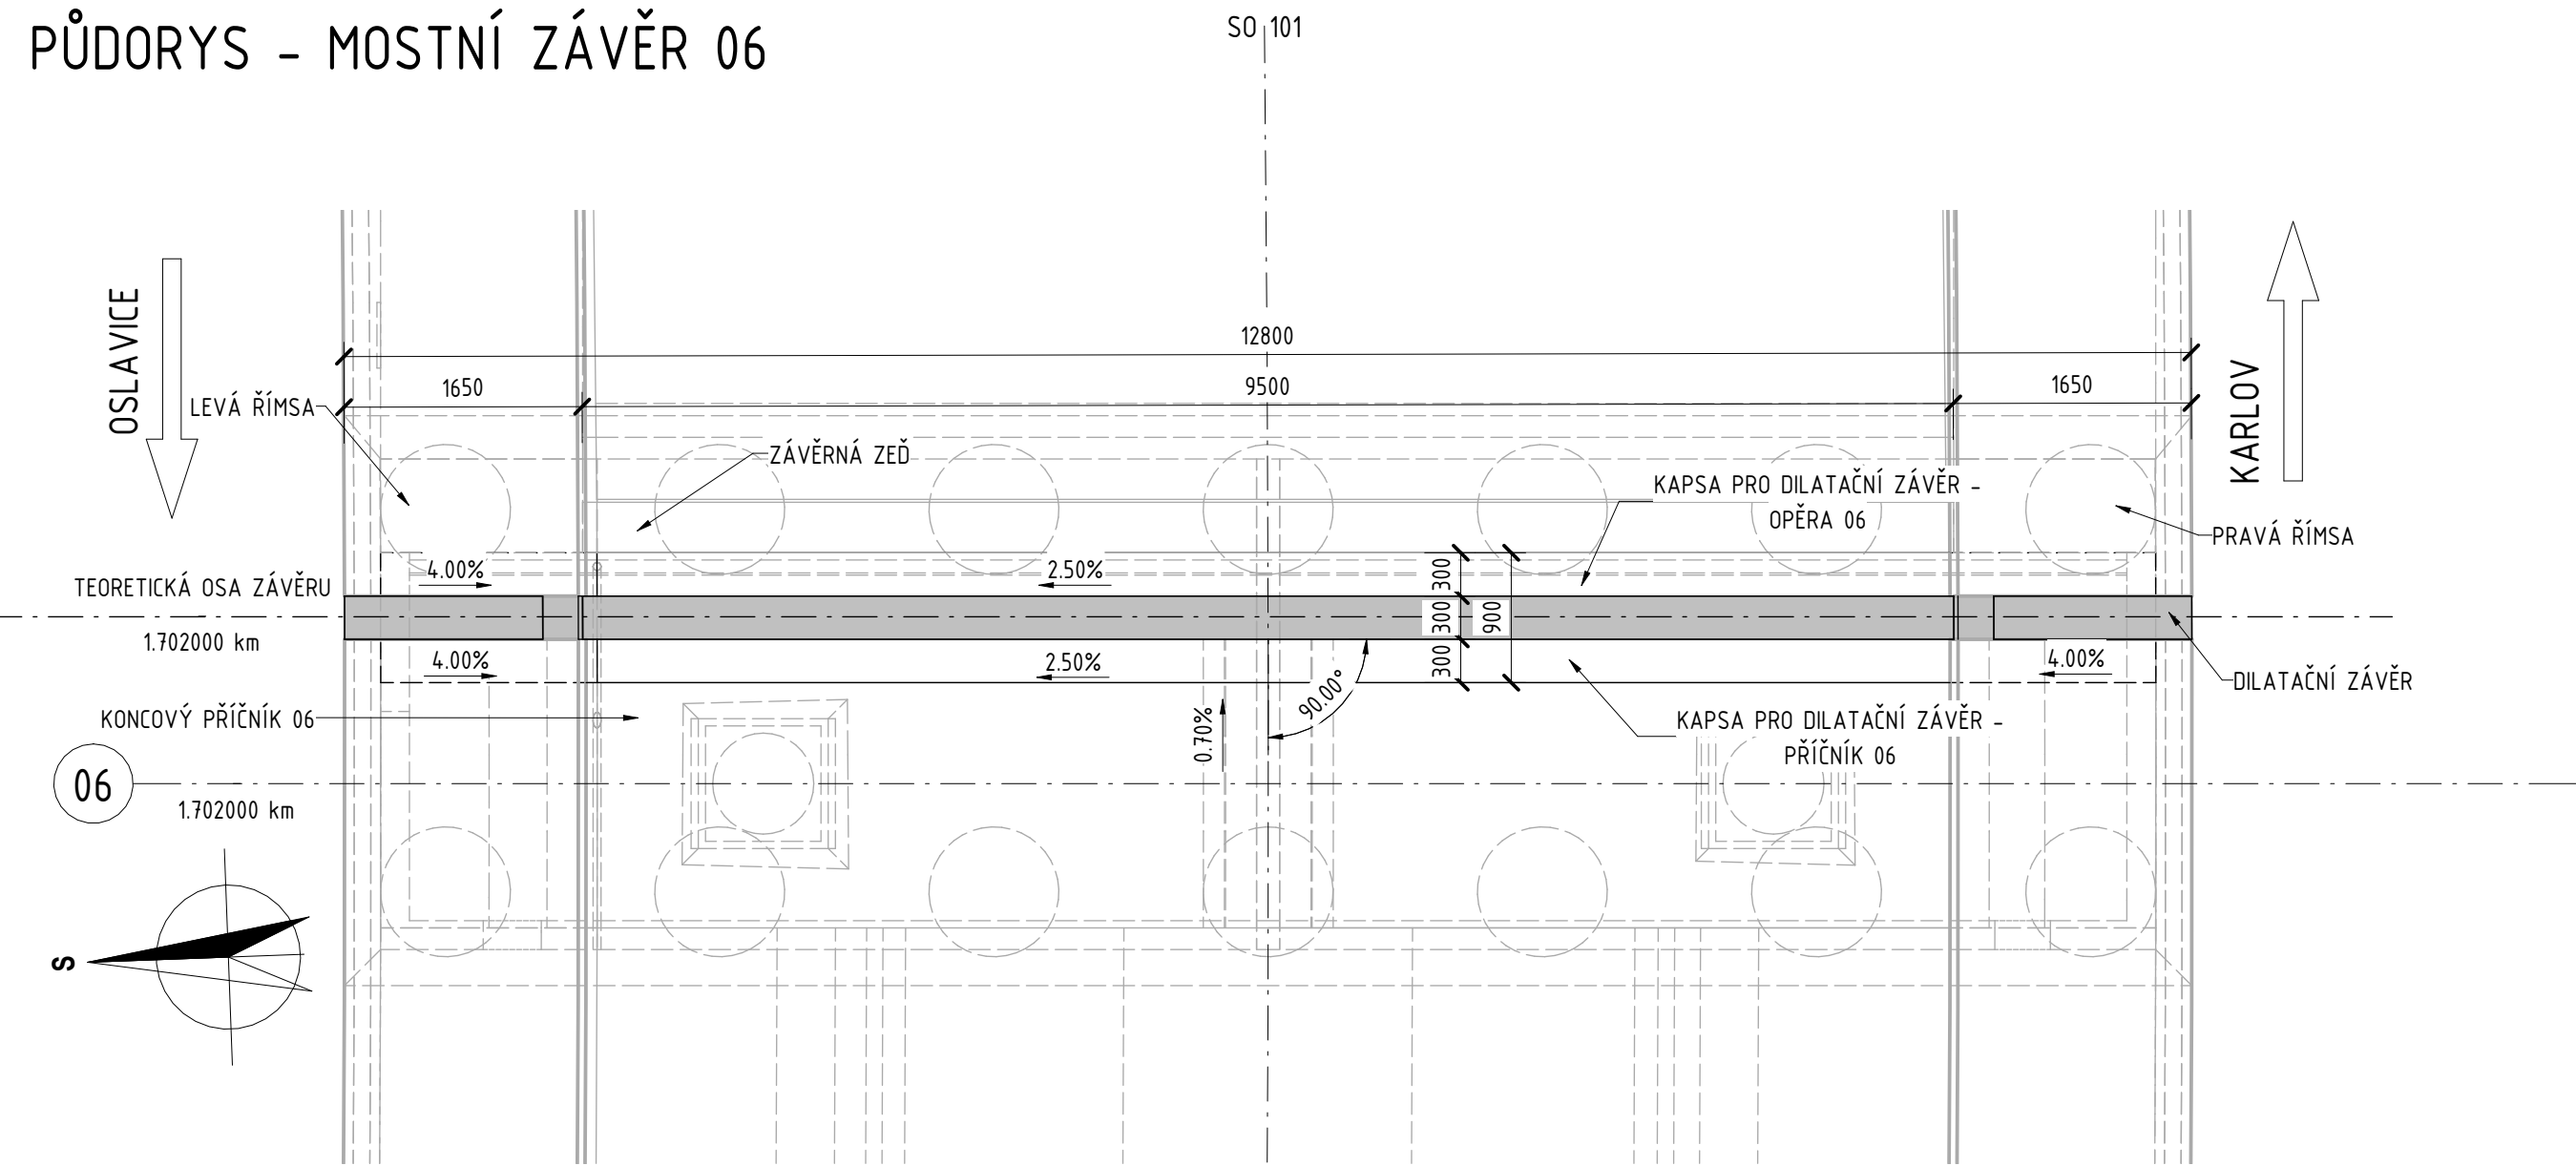

ŘEZ ŘEZ OSOU ZÁVĚRU 02 1 : 50

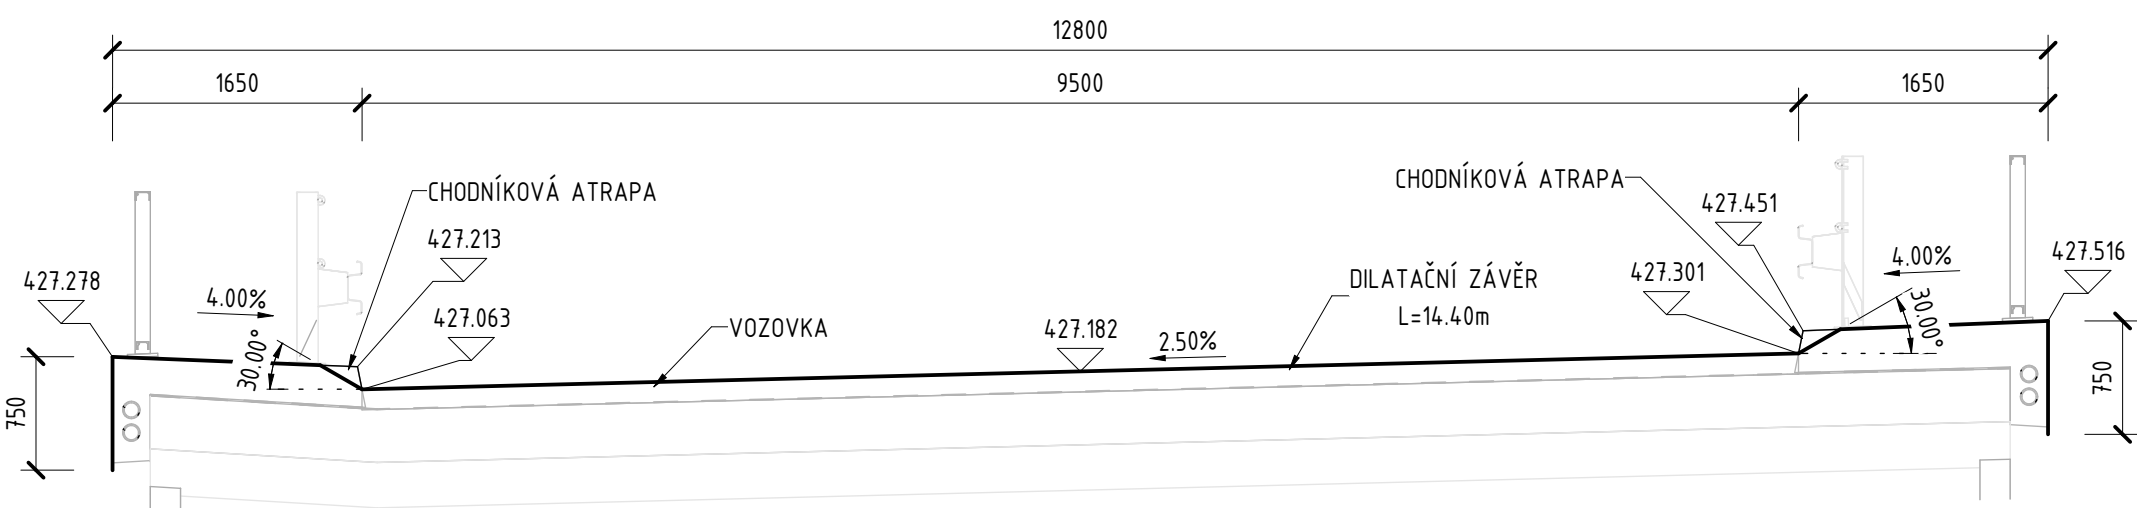

PŘÍČNÝ ŘEZ ZÁVĚREM NA OPĚŘE 06 V MÍSTĚ VOZOVKY 1 : 20

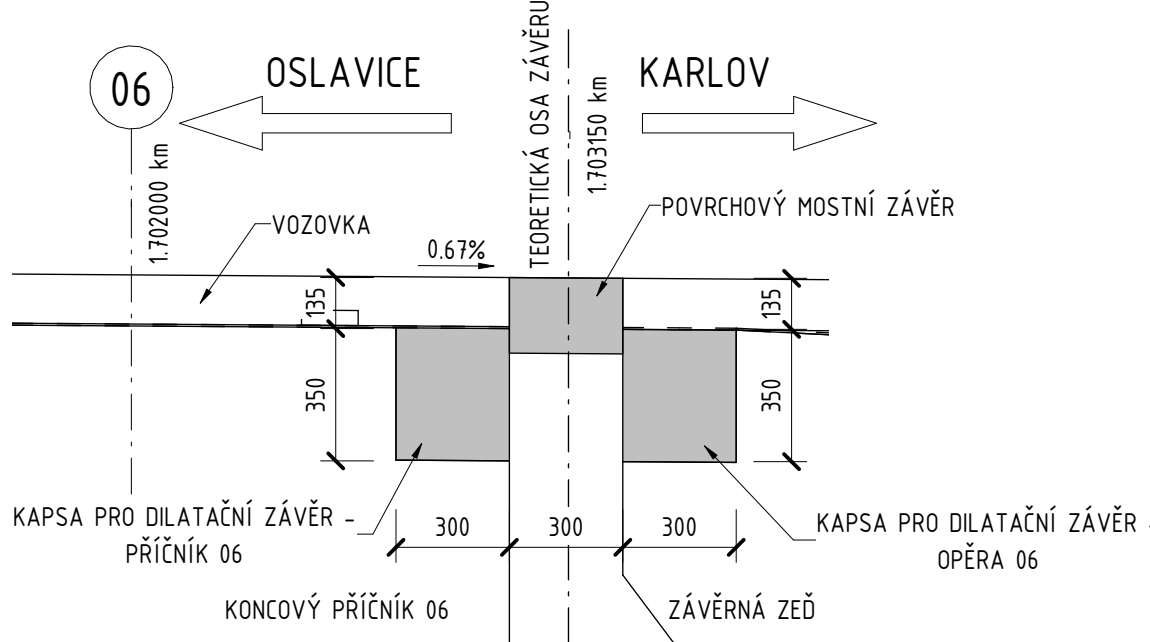

D 201

SOUŘADNICOVÝ SYSTÉM : S-JTSK
VÝŠKOVÝ SYSTÉM : Bpv

II/360 Velké Meziříčí - JV obchvat 1. část		PDPS
OBJEDNATEL: Kraj Vysočina Žitkova 57 587 33 Jihlava		
PROJEKTANT: SPOLEČNOST "SHP + SHB - Velké Meziříčí" HLAVNÍ INŽENÝR PROJEKTU: Ing. Zbyněk Lazar		VEDOUcí SPOLEČNÍK SPOLEČNOSTI: Stráský, Husný a partneři, s.r.o. Bohumilská 50 619 00 Brno

VEDOUcí PROJEKTANT	ING. PAVEL SLIWKA	PROJEKTANT OBJEKTU:	
ZODPOVĚDNÝ PROJEKTANT	ING. PAVEL SLIWKA	Stráský, Husný a partneři, s.r.o. Bohumilská 50 619 00 Brno	
VYPRACOVAL	KOLEKTIV SHP		
KONTROLOVAL	ING. PAVEL SVOBODA		
KRAJ:	VYSOČINA	DATUM	08/2025
INVESTOR (OBJEDNATEL):	KRAJ VYSOČINA	FORMÁT	Bx44
NÁZEV OBJEKTU:		MĚŘÍTKO	1:500
		ÚČEL	PDPS
		Č. ZAKÁZKY	2008702S
		ARCHIVNÍ Č.	
NÁZEV VÝKRESU:	SCHÉMA MOSTNÍCH ZÁVĚRŮ	ČÍS. SOUPRAVY	ČÍS. VÝKRESU
			D.201.25