



TVAR NOSNÉ KONSTRUKCE - ČÁST 1


PŮDORYS – TVAR NOSNÉ KONSTRUKCE 1 : 50

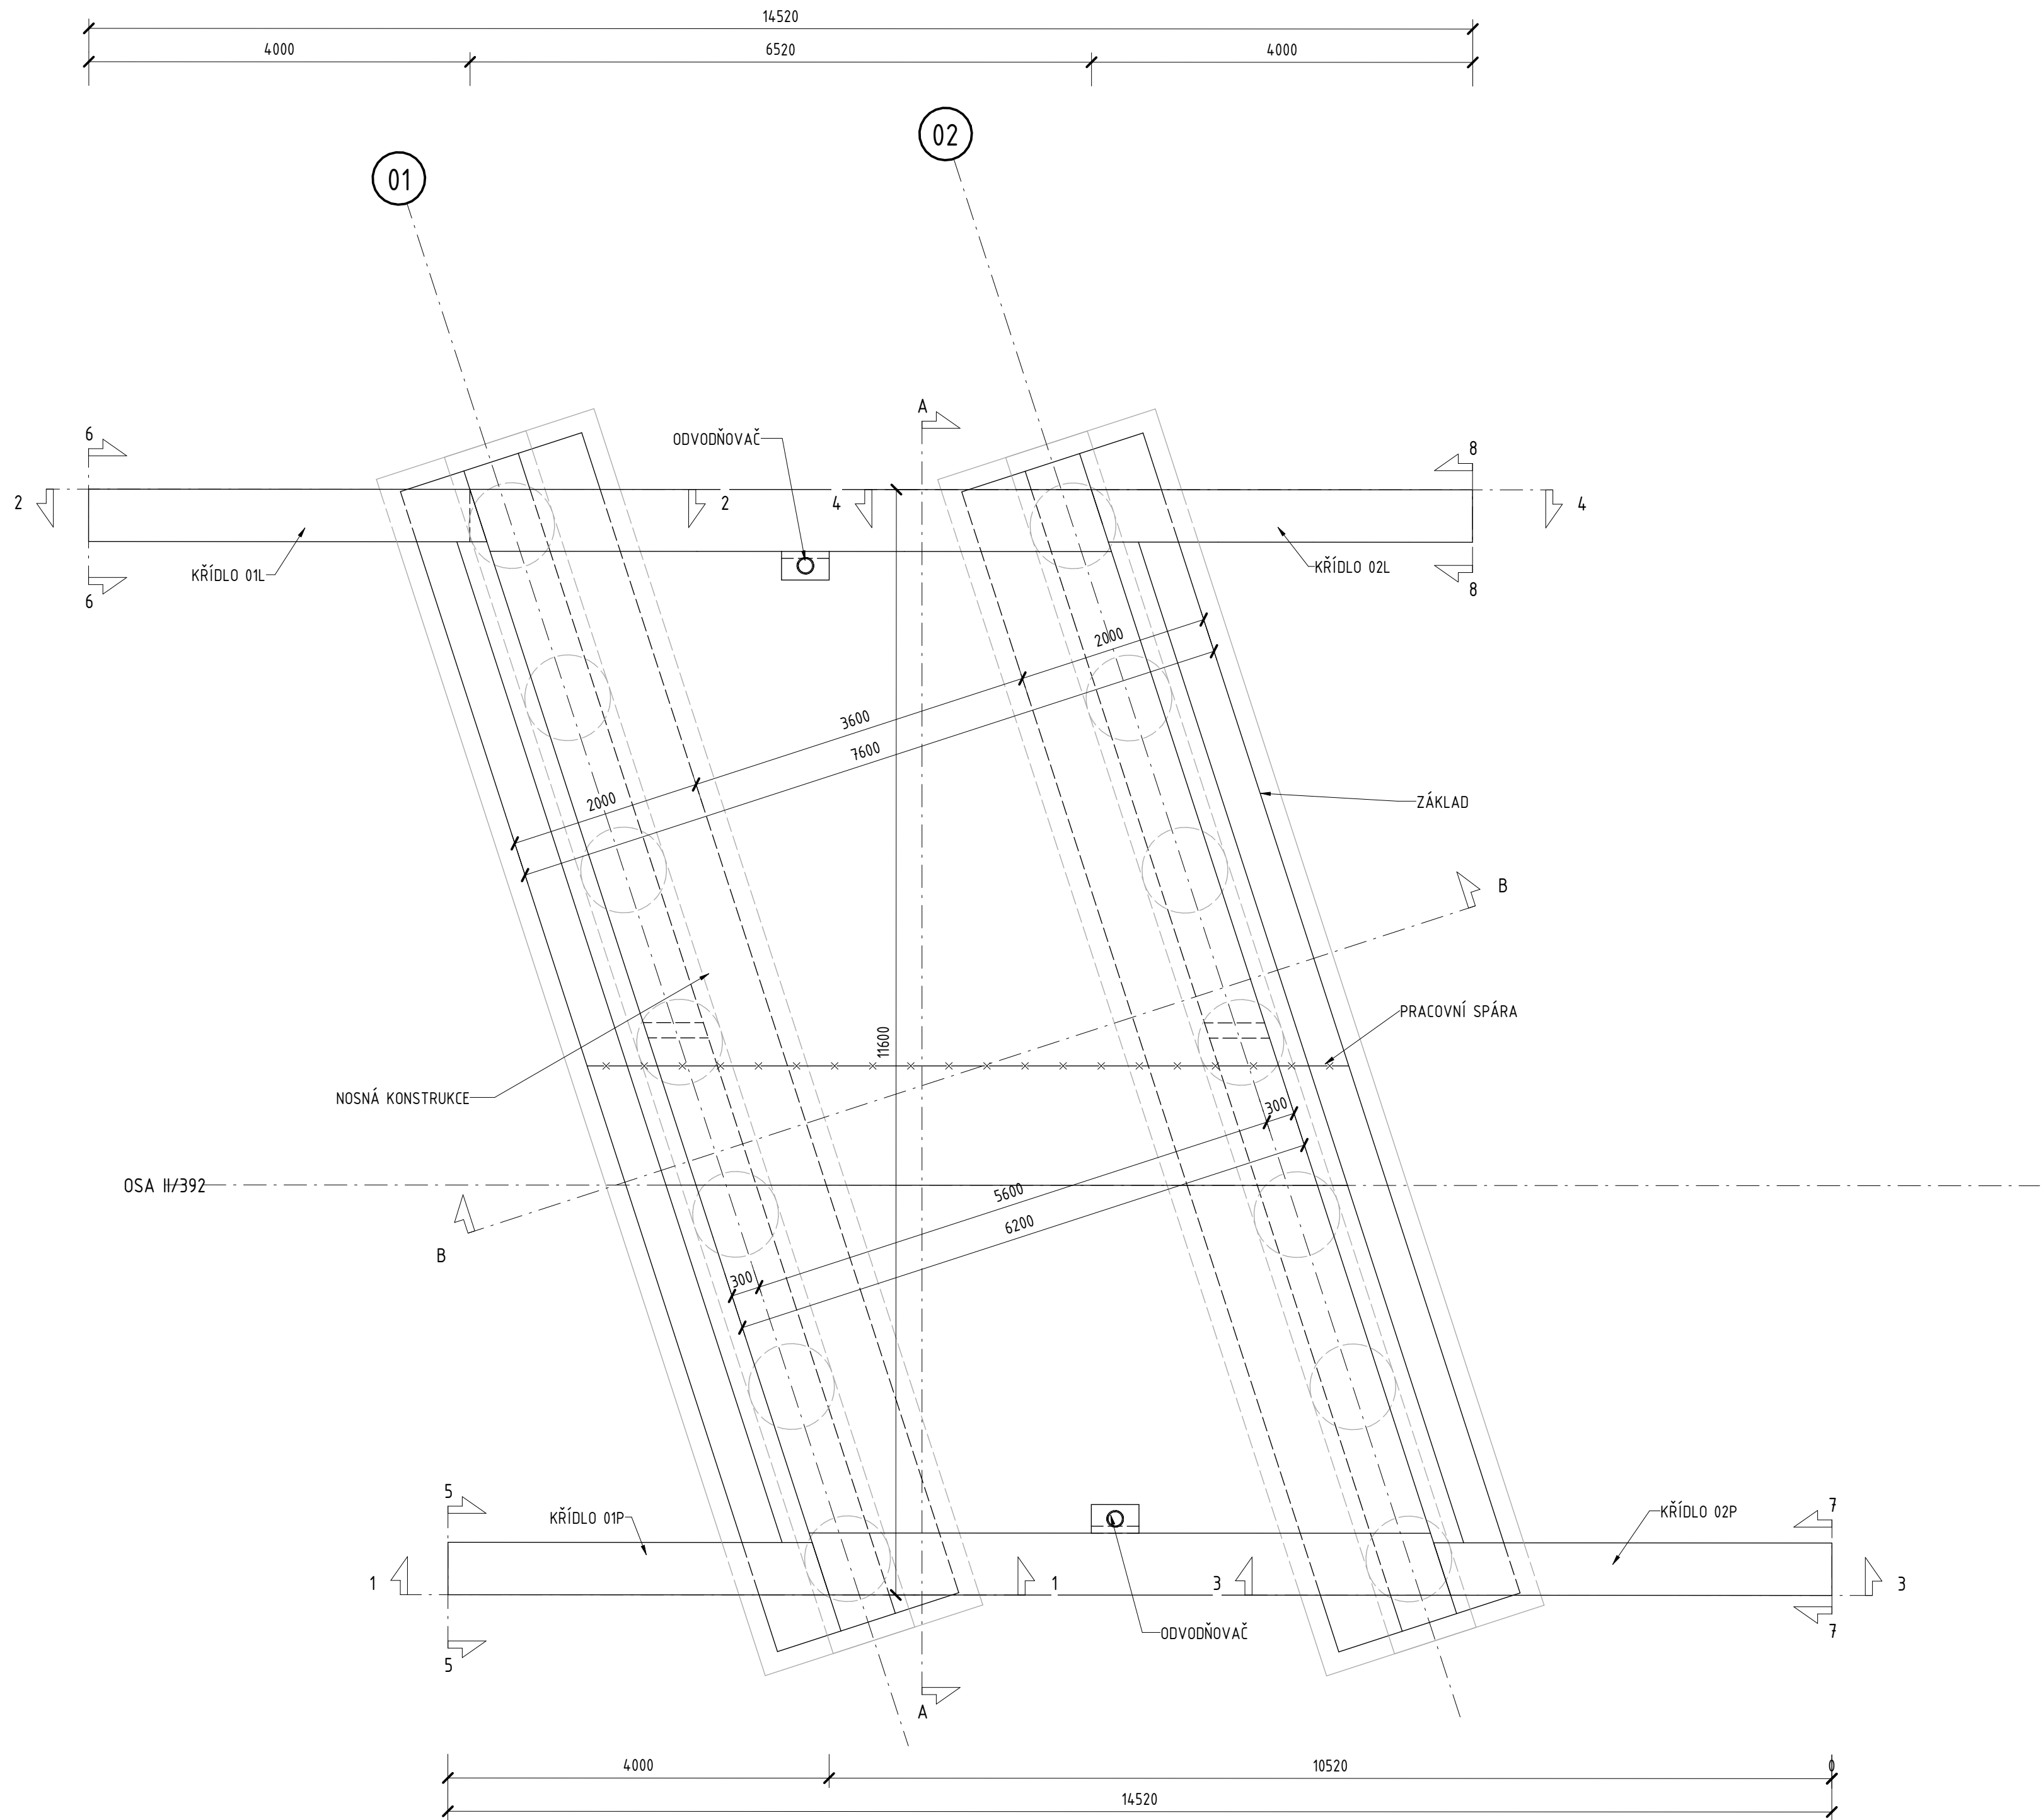

ŘEZ A 1 : 50

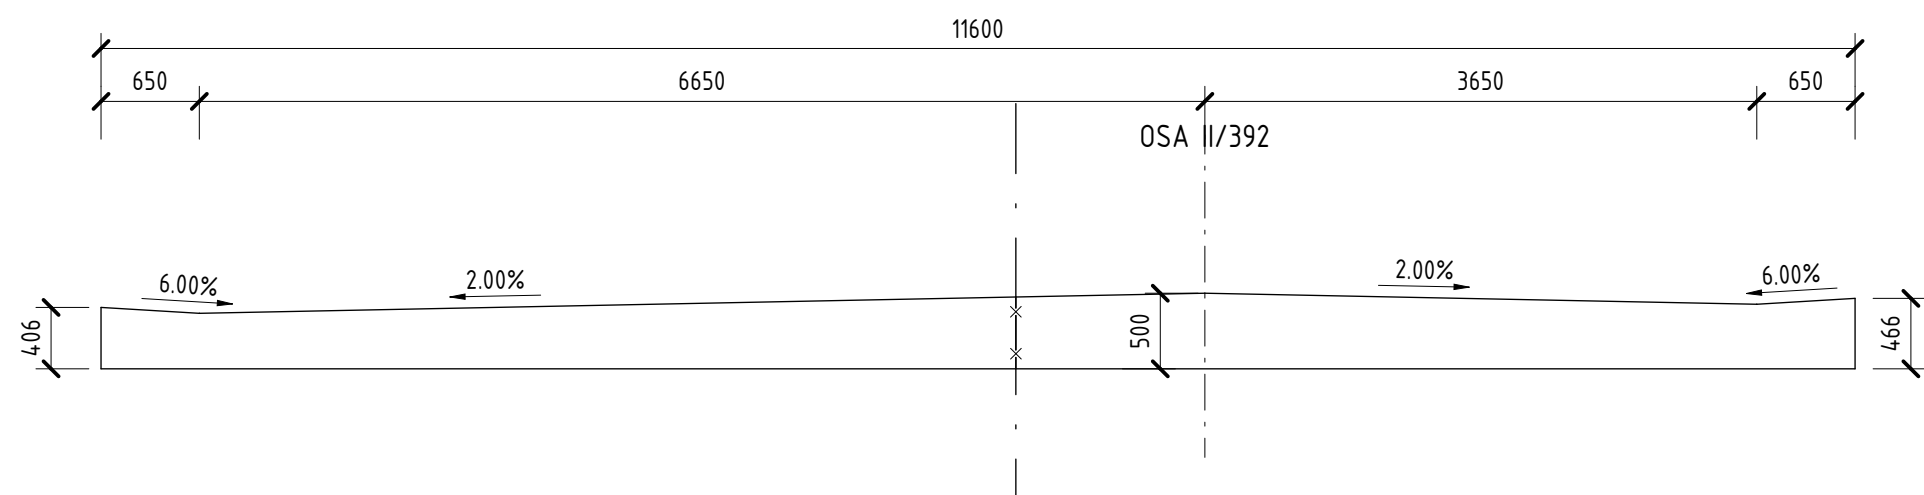

ŘEZ B 1 : 50

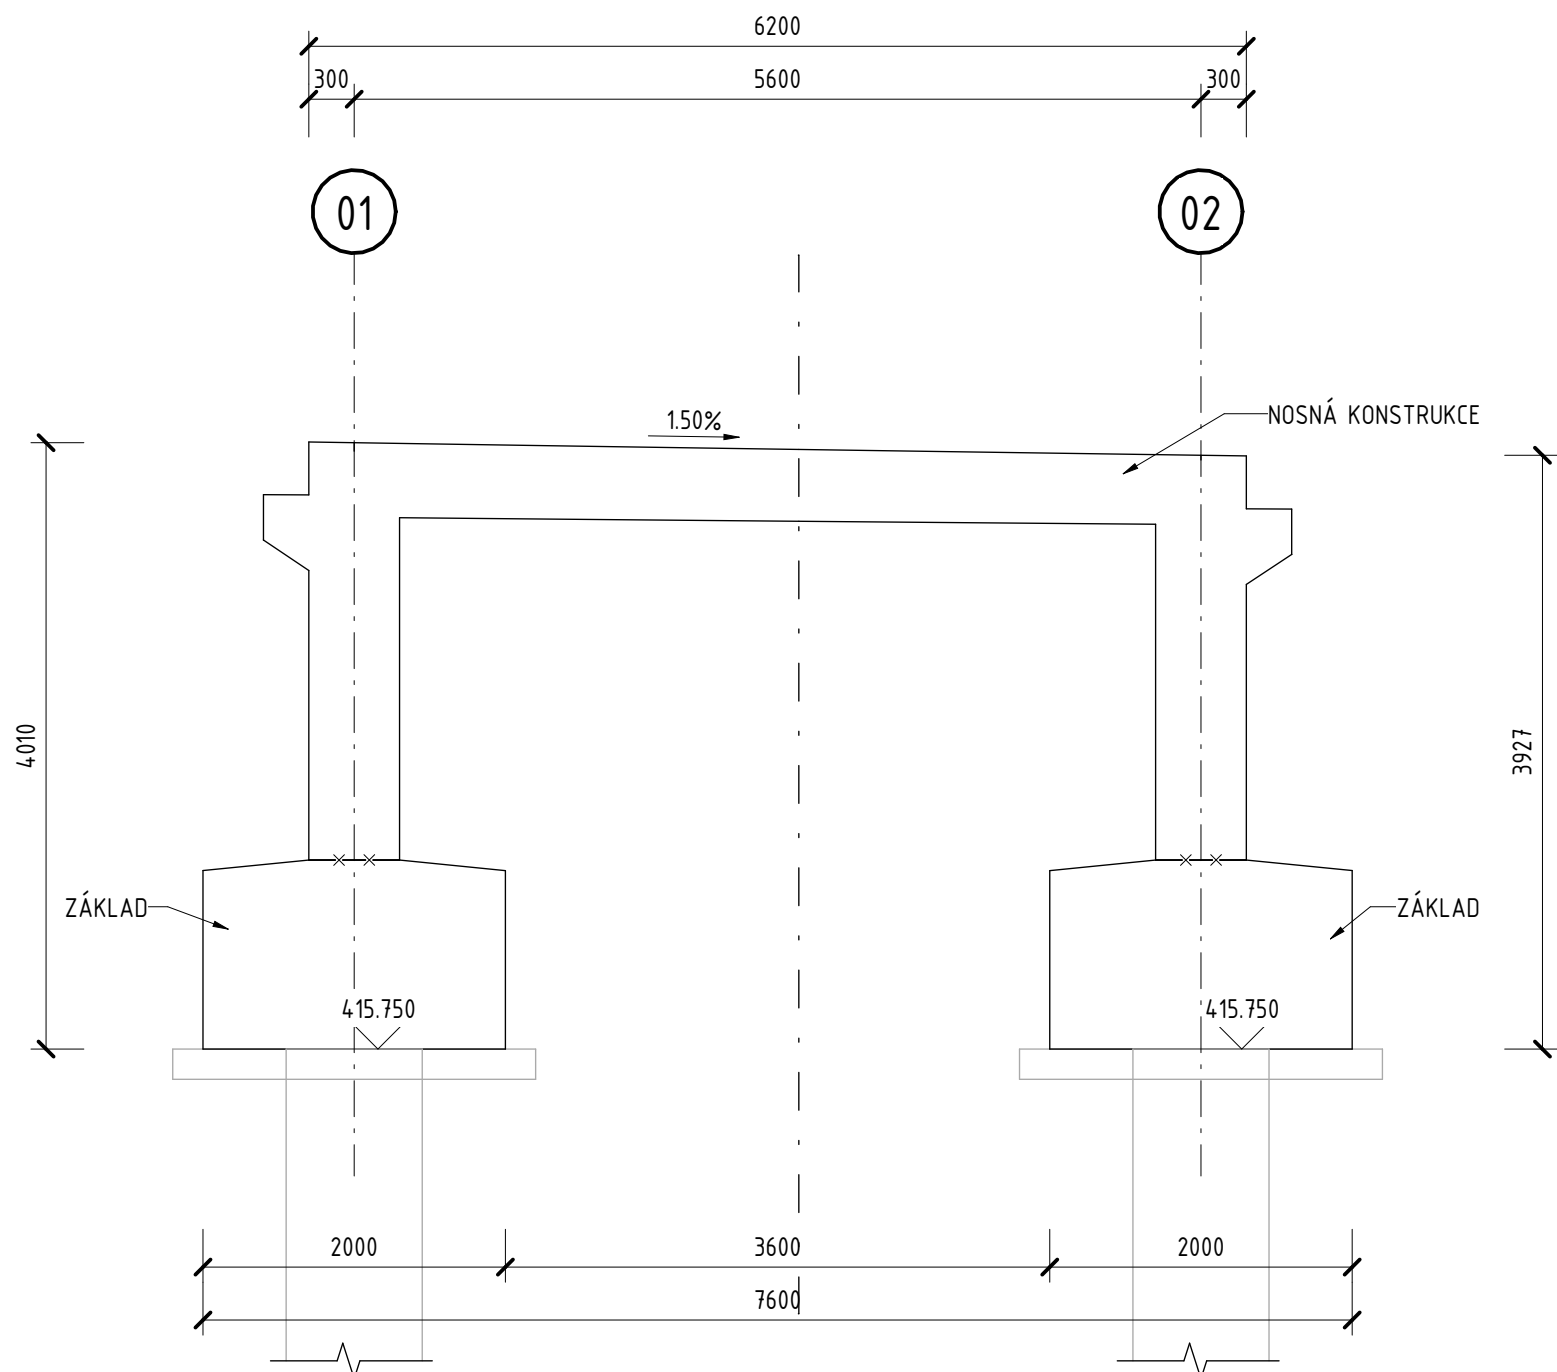

VÝKAZ MATERIÁLU NOSNÁ KONSTRUKCE

· ZÁKLAD [m³]:	
ZÁKLAD 01	31.40
ZÁKLAD 02	31.40
· NOSNÁ KONSTRUKCE [m³]:	
RÁM NK	68.90
· KŘÍDLA [m³]:	
KŘÍDLO 01L	3.60
KŘÍDLO 01P	3.70
KŘÍDLO 02L	3.40
KŘÍDLO 02P	3.80
· IZOLACE [m²]:	
IZOLAČNÍ NÁTĚR ZÁKLAD 01	54.00
IZOLAČNÍ NÁTĚR ZÁKLAD 02	54.00
IZOLAČNÍ NÁTĚR KŘÍDLO 01L	12.00
IZOLAČNÍ NÁTĚR KŘÍDLO 01P	10.00
IZOLAČNÍ NÁTĚR KŘÍDLO 02L	10.00
IZOLAČNÍ NÁTĚR KŘÍDLO 02P	14.00
PÁSOVÁ IZOLACE	256.00
OCHRANA IZOLACE	20.00

POZNÁMKY

- PŘED ZAHÁJENÍM PRACÍ JE NEZBYTNÉ OVĚŘIT VEDENÍ VŠECH INŽENÝRSKÝCH SÍTÍ.
- DOTČENÉ SOUVISEJÍCÍ OBJEKTY VIZ TECHNICKÁ ZPRÁVA.
- VŠECHNY KONSTRUKCE VE STYKU SE ZEMNÍ VLHKOSTÍ BUDOU OPATŘENY IZOLAČNÍM NÁTĚREM S OCHRANOU GEOTEXTILIÍ.
- KONSTRUKCE V TRVALÉM STYKU S PODZEMNÍ VODOU BUDOU OPATŘENY IZOLACÍ S OCHRANOU GEOTEXTILIÍ.
- INFORMACE O MATERIÁLECH KONSTRUKCÍ VIZ TECHNICKÁ ZPRÁVA.
- VŠECHNY OSTRÉ HRANY BUDOU ZKOŠENY LIŠTOU 20/20 mm, NENÍ-LI UVEDENO JINAK.
- PŘESNOST VYTÝČENÍ VIZ TECHNICKÁ ZPRÁVA. KÓTOVANÉ ROZMĚRY JSOU UVEDENY V [mm].
- OZNAČENÍ BETONŮ JEDNOTLIVÝCH KONSTRUKČNÍCH PRVKŮ VIZ PŘEHLEDNÝ VÝKRES A NEBO TZ

D 204

SOUŘADNICOVÝ SYSTÉM : S-JTSK
VÝŠKOVÝ SYSTÉM : Bpv

II/360 Velké Meziříčí - JV obchvat 1. část		PDPS
OBJEDNATEL: Kraj Vysočina Žitkova 57 587 33 Jihlava		
PROJEKTANT: SPOLEČNOST "SHP + SHB - Velké Meziříčí" HLAVNÍ INŽENÝR PROJEKTU: Ing. Zbyněk Lazar		VEDOUČÍ SPOLEČNÍK SPOLEČNOSTI: Stráský, Husný a partneři, s.r.o. Bohumická 50 619 00 Brno

VEDOUČÍ PROJEKTANT		ING. PAVEL SLIWKA		PROJEKTANT OBJEKTU:	
ZODPOVĚDNÝ PROJEKTANT		ING. PAVEL SLIWKA			Stráský, Husný a partneři, s.r.o. Bohumická 50 619 00 Brno
VYPRACOVAL		KOLEKTIV SHP			
KONTROLOVAL		ING. PAVEL SVOBODA			
KRAJ:		VYSOČINA		DATUM	08/2025
INVESTOR (OBJEDNATEL):		KRAJ VYSOČINA		FORMÁT	BxA4
NÁZEV OBJEKTU:				MĚŘÍTKO	1:100
SO 204 - Most u přeložky Františkovského potoka v km 1,680				ÚČEL	PDPS
				Č. ZAKÁZKY	2008702S
				ARCHIVNÍ Č.	
NÁZEV VÝKRESU:				ČÍS. SOUPRAVY	ČÍS. VÝKRESU
TVAR NOSNÉ KONSTRUKCE - ČÁST 1					D.204.05