


PŘEHLEDNÝ VÝKRES

PŮDORYS 1 : 100

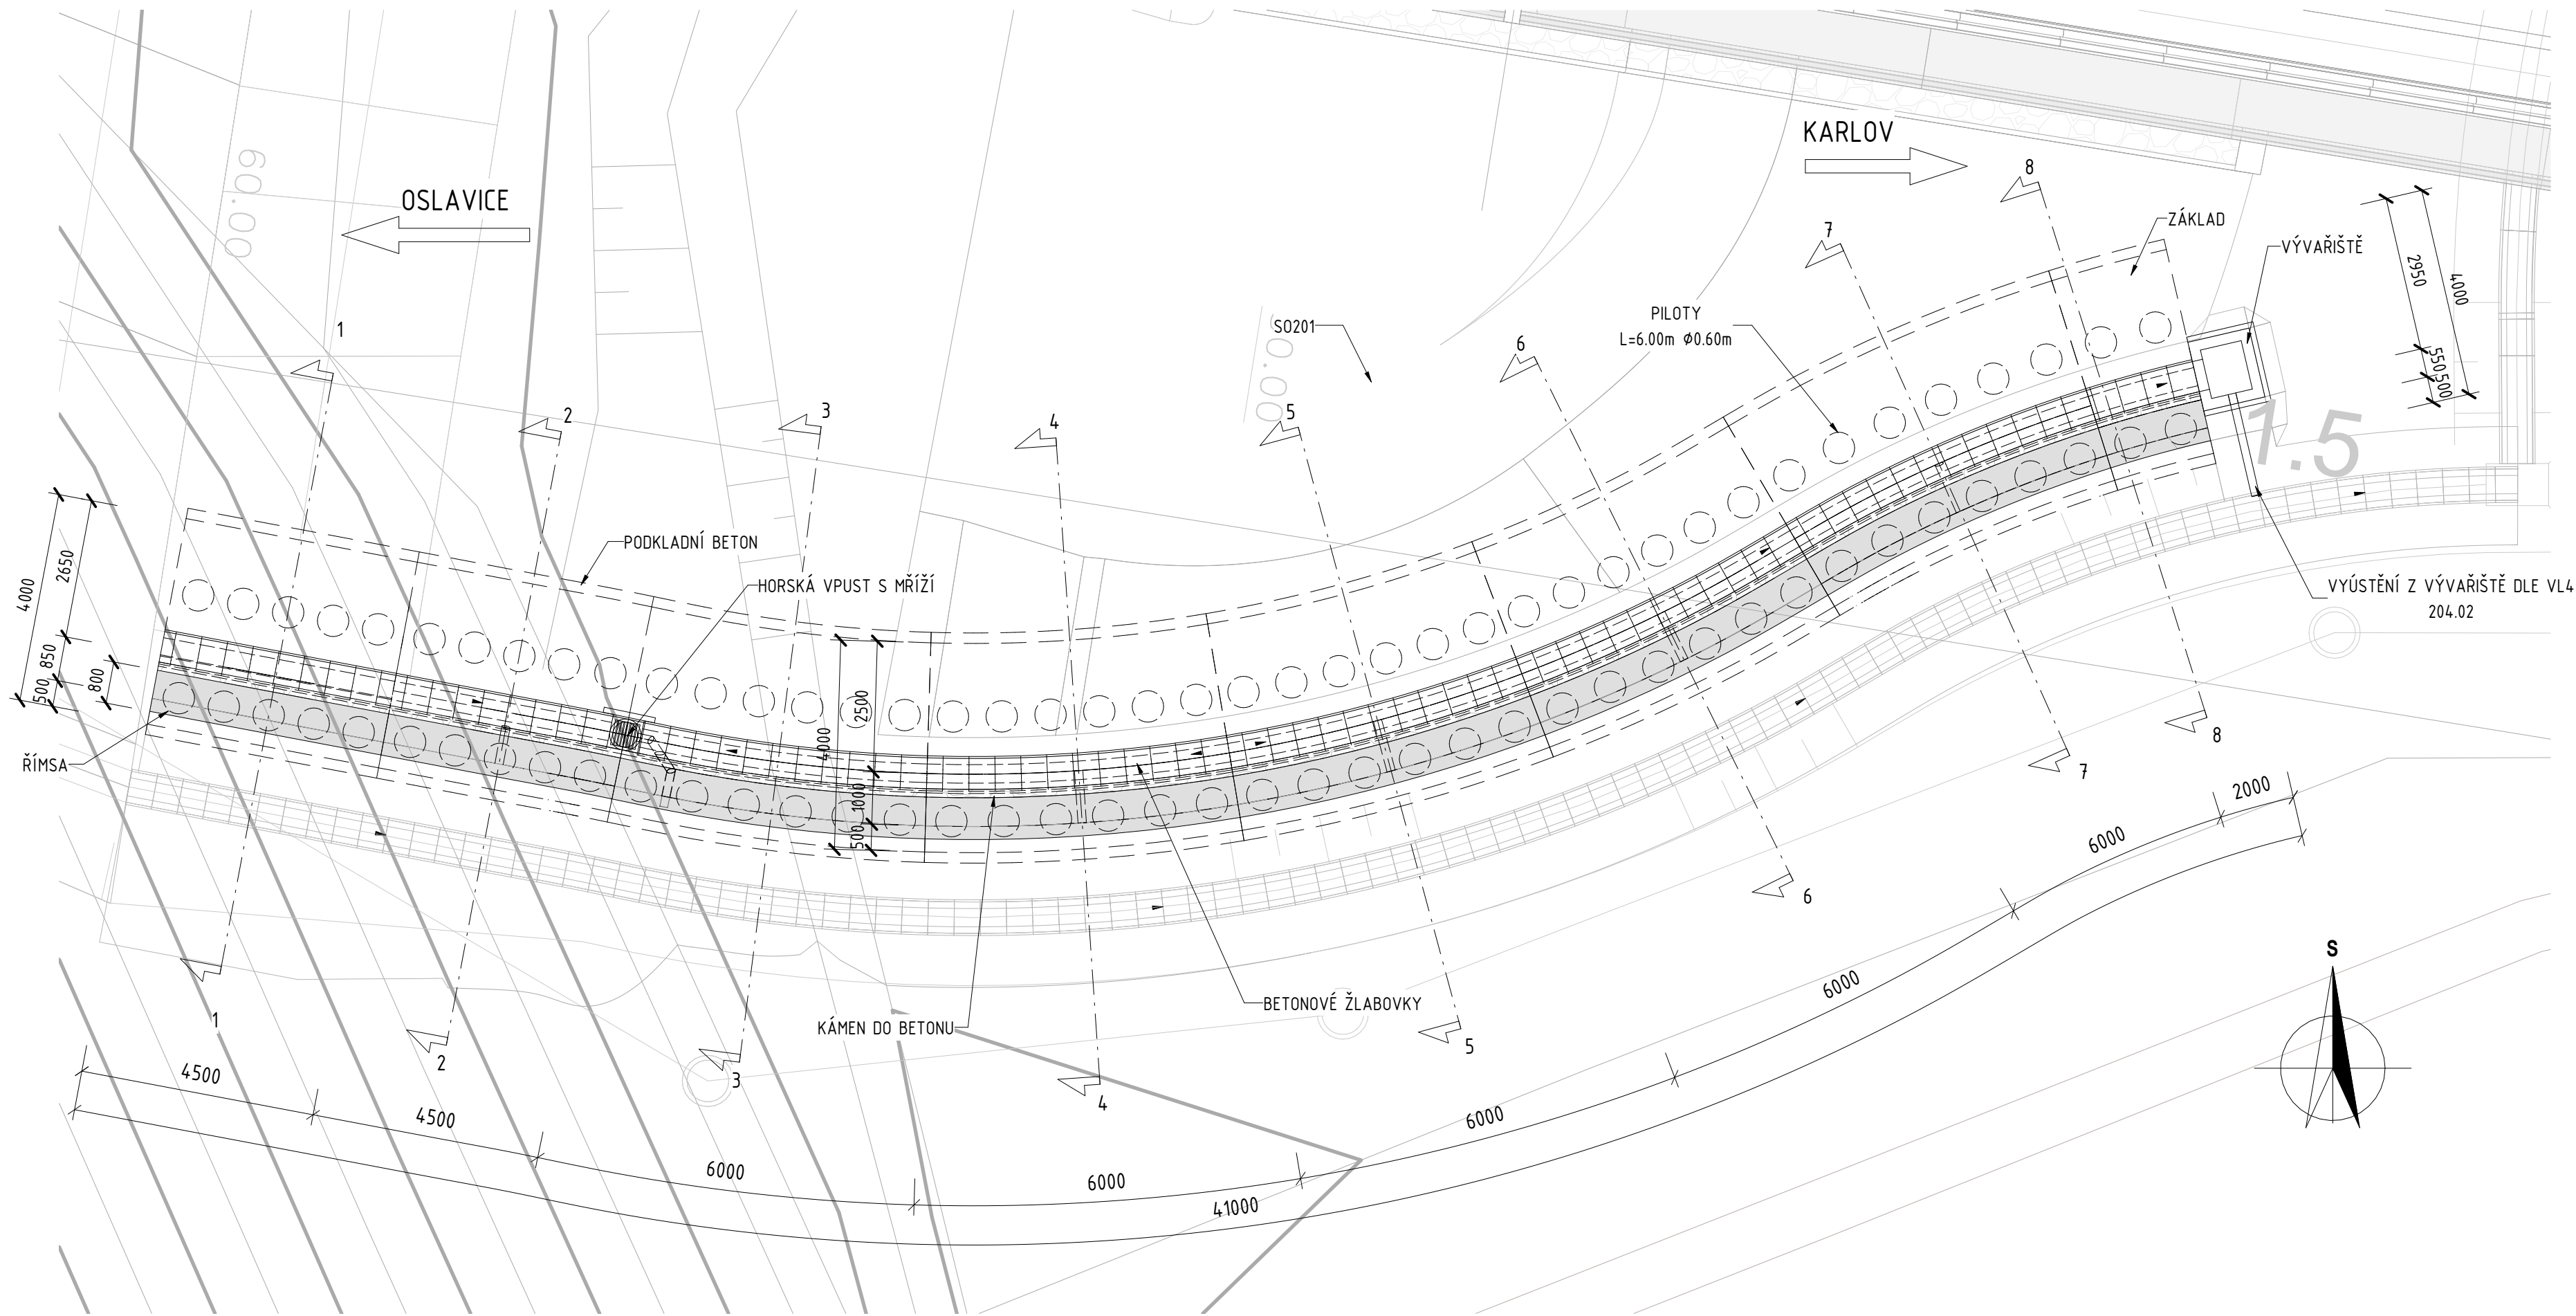


MATERIÁLY

OPĚRNÁ ZEDĚ	C30/37 - XC4, XD3, XF4 - Cl 0,4 - Dmax16 - S4
PILOTY	C25/30 - XC2, XF2, XA1 - Cl 0,2 - Dmax16 - S4
PODKLADNÍ BETON	C12/15 - XA1 - Dmax32 - S4
ZÁKLAD	C30/37 - XC2, XF2, XA1 - Cl 0,2 - Dmax16 - S4
ŘÍMSA	C35/45 - XC4, XD3, XF4 - Cl 0,2 - Dmax16 - S4

POZNÁMKY

- PŘED ZAHÁJENÍM PRACÍ JE NEZBYTNÉ OVĚŘIT VEDENÍ VŠECH INŽENÝRSKÝCH SÍTÍ.
- DOTČENÉ SOUVISEJÍCÍ OBJEKTY VIZ TECHNICKÁ ZPRÁVA.
- VŠECHNY KONSTRUKCE VE STYKU SE ZEMNÍ VLHKOSTÍ BUDOU OPATŘENY IZOLAČNÍM NÁTĚREM S OCHRANOU GEOTEXTILIÍ.
- KONSTRUKCE V TRVALÉM STYKU S PODZEMNÍ VODOU BUDOU OPATŘENY IZOLACÍ S OCHRANOU GEOTEXTILIÍ.
- INFORMACE O MATERIÁLECH KONSTRUKCÍ VIZ TECHNICKÁ ZPRÁVA.
- VŠECHNY OSTRÉ HRANY BUDOU ZKOSENY LÍŠTOU 20/20 mm, NENÍ-LI UVEDENO JINAK.
- PŘESNOST VYTÝČENÍ VIZ TECHNICKÁ ZPRÁVA. KÓTOVANÉ ROZMĚRY JSOU UVEDENY V [mm].

PODÉLNÝ ŘEZ (V LÍCI ZDI) 1 : 100

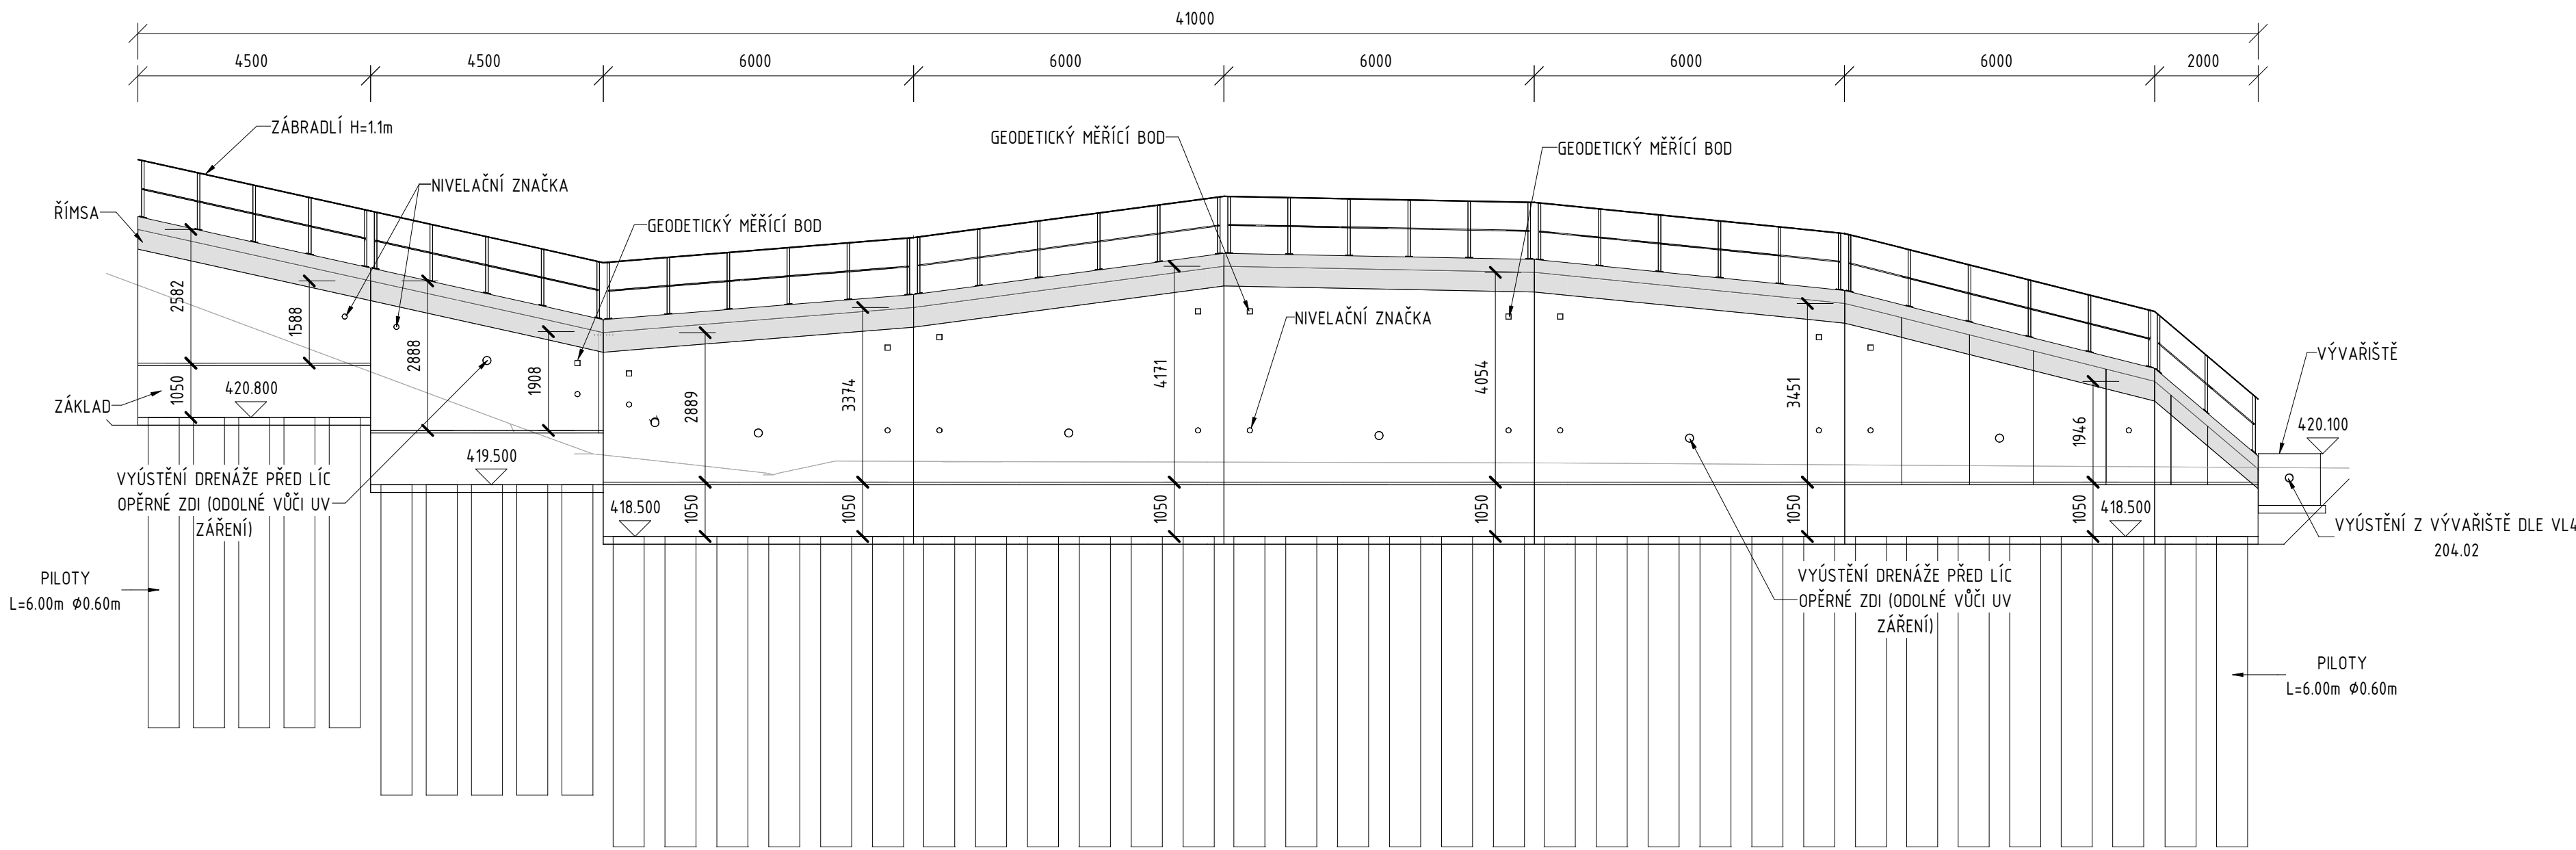

D 212

SOUŘADNICOVÝ SYSTÉM : S-JTSK  
VÝŠKOVÝ SYSTÉM : Bpv

II/360 Velké Meziříčí - JV obchvat 1. část		PDPS
OBJEDNATEL: <b>Kraj Vysočina</b> Žitkova 57 587 33 Jihlava		
PROJEKTANT: <b>SPOLEČNOST "SHP + SHB - Velké Meziříčí"</b> HLAVNÍ INŽENÝR PROJEKTU: <b>Ing. Zbyněk Lazar</b>		VEDOUcí SPOLEČNÍK SPOLEČNOSTI:  Stráský, Husový a partneři, s.r.o. Bohumínská 50 619 00 Brno

VEDOUcí PROJEKTANT	ING. PAVEL SLIWKA	PROJEKTANT OBJEKTU:	
ZODPOVĚDNÝ PROJEKTANT	ING. PAVEL SLIWKA	 Stráský, Husový a partneři, s.r.o. Bohumínská 50 619 00 Brno	
VYPRACOVAL	KOLEKTIV SHP		
KONTROLOVAL	ING. PAVEL SVOBODA		
KRAJ:	VYSOČINA	DATUM	08/2025
INVESTOR (OBJEDNATEL):	KRAJ VYSOČINA	FORMÁT	Bx44
NÁZEV OBJEKTU: <b>SO 212 - Opěrná zed' u ČOV</b>		MĚŘÍTKO	1:100
		ÚČEL	PDPS
		Č. ZAKÁZKY	2008702S
		ARCHIVNÍ Č.	
NÁZEV VÝKRESU:	<b>PŘEHLEDNÝ VÝKRES</b>	ČÍS. SOUPRAVY	ČÍS. VÝKRESU <b>D.212.03</b>