



KAT.ÚZEM./ULICE/DRUH POVRCHU
VZDÁLENOST SMĚR. A VÝŠK. LOMŮ
OZNAČENÍ LOMOVÝCH BODŮ

VELKÉ MEZIŘÍČI/NEZPEVNĚNO	
5.95	38.04

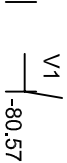

VODOVOD 301

MĚŘÍTKO DÉLEK 1 :500
MĚŘÍTKO VÝŠEK 1 :100

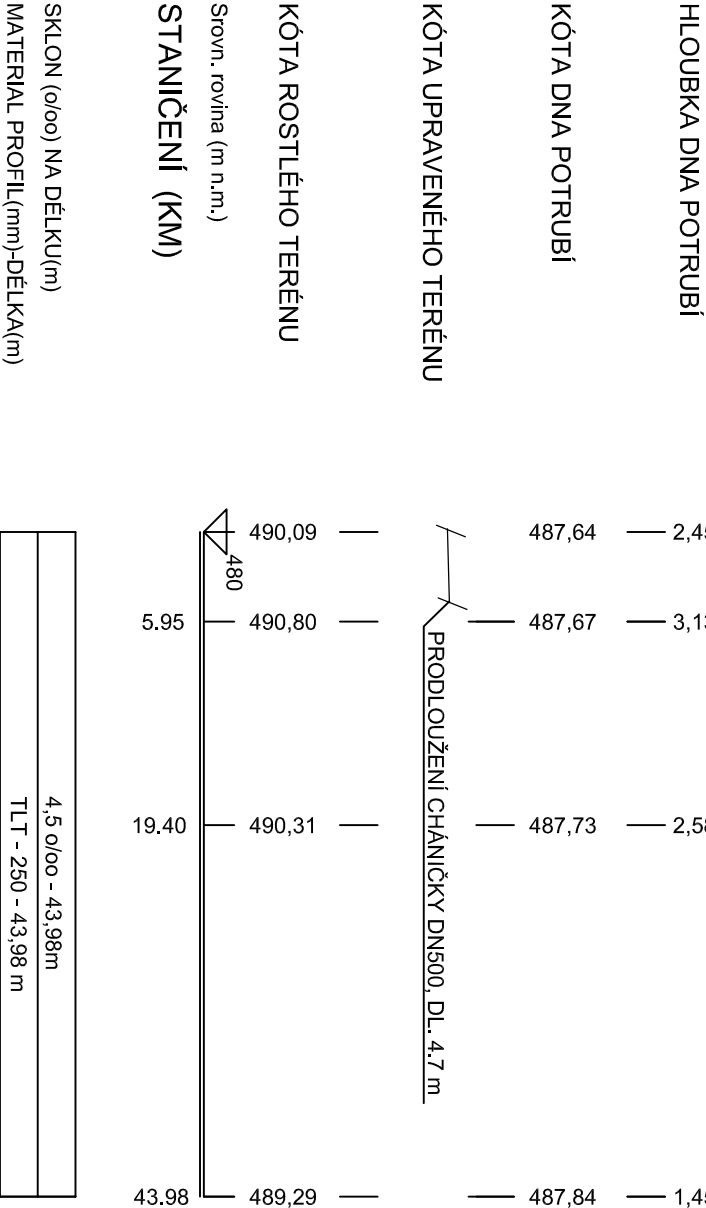

D 301

SOUŘADNICOVÝ SYSTÉM : S-JTSK
VÝŠKOVÝ SYSTÉM : BpV


II/360 Velké Meziříčí - JV obchvat
1. část

PDPS

OBJEDNATEL:
Kraj Vysočina
Žižkova 57
587 33 Jihlava



PROJEKTANT:
SPOLEČNOST "SHP + SHB - Velké Meziříčí"
HLAVNÍ INŽENÝR PROJEKTU:
Ing. Zbyněk Lazar

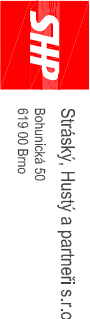

VEDOUcí PROJEKTANT	ING. IVANA NOVOTNÁ		PROJEKTANT OBJEKTU: ALEF BRNO spol.s r.o.
VYPRACOVAL	ING. IVANA NOVOTNÁ		602 00 BRNO IČO: 469 81 594 tel./fax: 00420 541249171 e-mail: info@alefbrno.cz
KONTROLOVAL	Ing. Pavel Svoboda		DATUM 08/2025
KRAJ:	VYSOČINA		FORMÁT 2x44
INVESTOR (OBJEDNATEL):	KRAJ VYSOČINA		MĚŘÍTKO 1:500/100
NÁZEV OBJEKTU:	SO 301 - PŘELOŽKA VODOVODU DN 250 v km 0,104-0,140		ÚČEL PDPS
			Č. ZAKÁZKY 200870ZS
			ARCHIVNÍ Č.
NÁZEV VÝKRESU:	PODÉLNÝ PROFIL	ČÍS. VÝKRESU D.301.3	