


ULOŽENÍ VODOVODNÍHO POTRUBÍ - TVÁRNÁ LITINA

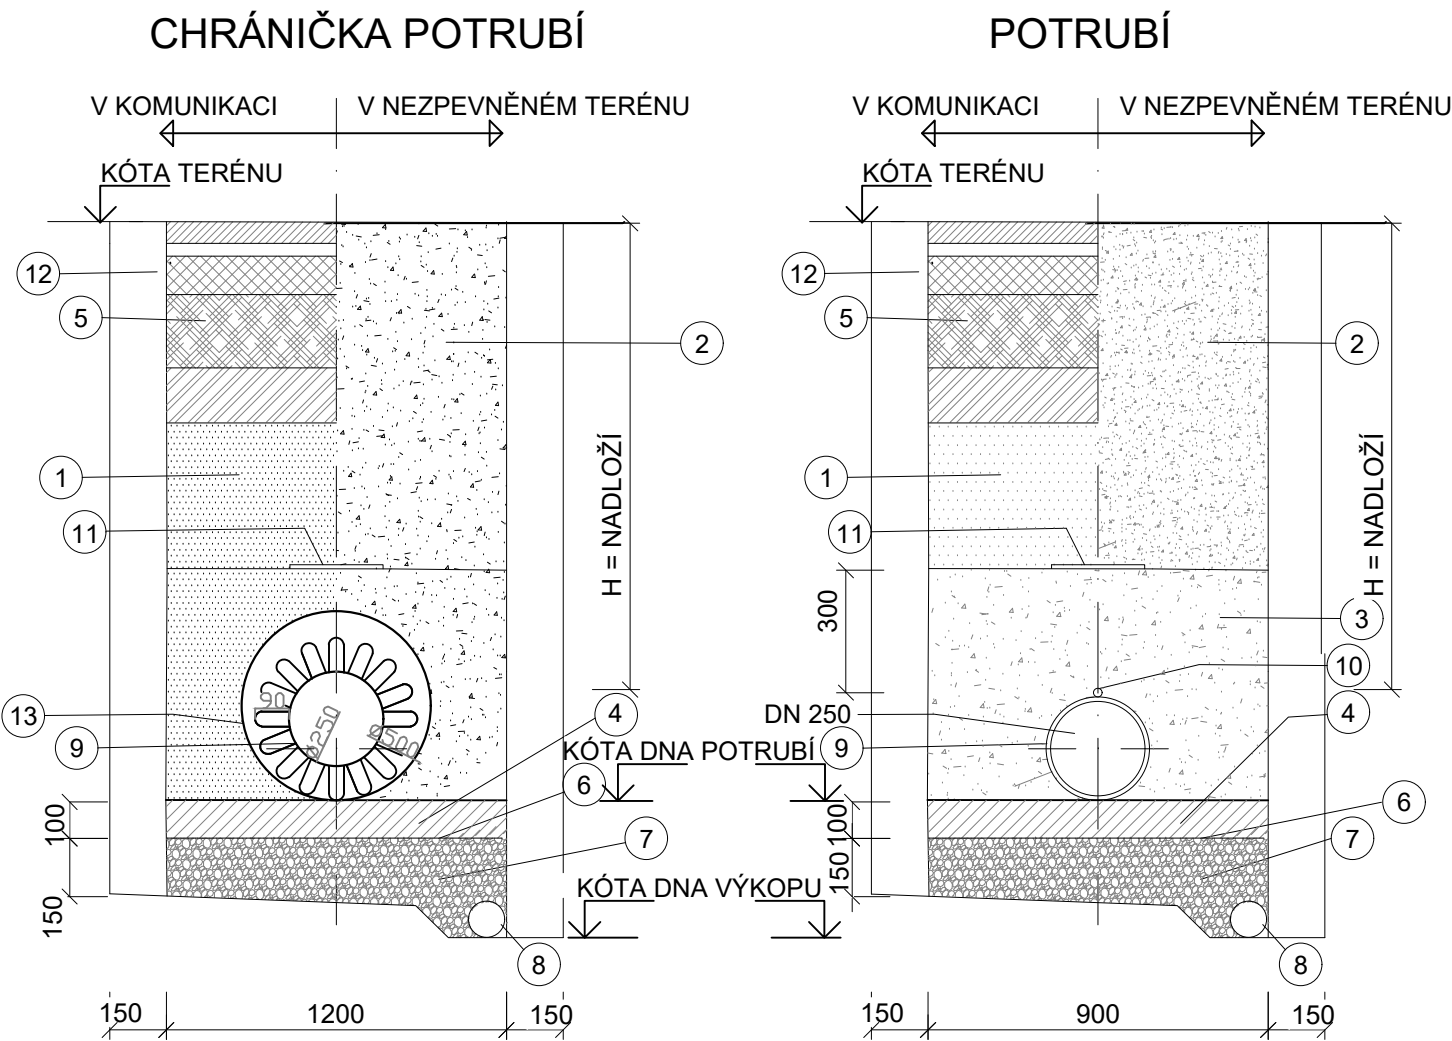

LEGENDA:

- 1 ZÁSYP - KOMUNIKACE A POJÍŽDĚNÉ PLOCHY - VHODNÝ ZÁSYPOVÝ MATERIÁL DLE TP 146, HUTNĚNO PO VRSTVÁCH 150 mm
- 2 ZÁSYP - NEPOJÍŽDĚNÉ PLOCHY - ZÁSYP ZEMINOU Z VÝKOPU - HUTNĚNÝ NA STEJNOU MÍRU JAKO OKOLNÍ TERÉN - NESMÍ DOCHÁZET K POKLESŮM
- 3 HUTNĚNÝ OBSYP POTRUBÍ - 300 mm NAD VRCHOL POTRUBÍ - ŠTĚRKOPÍSEK S MAX. ZRNEM 16 mm (PODÍL FRAKCE 8-16 MM MAX. 10%). HUTNĚNO NA 95 % PS PO VRSTVÁCH 150 mm
- 4 HUTNĚNÝ PODSYP POTRUBÍ - ŠTĚRKOPÍSEK FRAKCE 0-16 mm (PODÍL FRAKCE 8-16 mm MAX. 10 %)
- 5 KONSTRUKCE VOZOVKY
- 6 SEPARAČNÍ GEOTEXTILIE
- 7 HUTNĚNÝ ŠTĚRK
- 8 DRENÁŽNÍ TRUBKA
- 9 POTRUBÍ - TVÁRNÁ LITINA DN 250, TŘ. C50, POVRCHOVÁ OCHRANA ZnAl 400 g/m²
- 10 IDENTIFIKAČNÍ VODIČ CYY 6 mm² (PRO PŘÍPOJKY CYY 4 mm²)
- 11 VÝSTRAŽNÁ FOLIE
- 12 PAŽENÍ RÝHY
- 13 OCELOVÁ CHRÁNIČKA DN 500 S VNĚJŠÍ IZOLACÍ

D 301

SOUŘADNICOVÝ SYSTÉM : S-JTSK  
VÝŠKOVÝ SYSTÉM : Bpv

II/360 Velké Meziříčí - JV obchvat 1. část		PDPS	
OBJEDNATEL: Kraj Vysočina Žižkova 57 587 33 Jihlava			
PROJEKTANT: SPOLEČNOST "SHP + SHB - Velké Meziříčí" HLAVNÍ INŽENÝR PROJEKTU: Ing. Zbyněk Lazar		VEDOUcí SPOLEČNÍK SPOLEČNOSTI: Stráský, Hustý a partneři s.r.o. Bohumická 50 619 00 Brno	

VEDOUcí PROJEKTANT	ING. IVANA NOVOTNÁ	PROJEKTANT OBJEKTU: ALEF BRNO spol. s r.o. Příkop 8 602 00 BRNO IČO: 469 81 594 tel./fax: 00420 541249171 e-mail: info@alefbmo.cz	
VYPRACOVAL	ING. IVANA NOVOTNÁ	DATUM	08/2025
KONTROLOVAL	Ing. Pavel Svoboda	FORMÁT	2xA4
KRAJ:	VYSOČINA	MĚŘÍTKO	1:20
INVESTOR (OBJEDNATEL):	KRAJ VYSOČINA	ÚČEL	PDPS
NÁZEV OBJEKTU:	SO 301 - PŘELOŽKA VODOVODU DN 250 v km 0,104-0,140	Č. ZAKÁZKY	20087DZS
NÁZEV VÝKRESU:	ULOŽENÍ POTRUBÍ	ARCHIVNÍ Č.	
		ČÍS. SOUPRAVY	ČÍS. VÝKRESU D.301.6