

KAT.ÚZEM./ULICE/DRUH POVRCHU
VZDÁLENOST SMĚR. A VÝŠK. LOMŮ
OZNAČENÍ ŠACHET

VODOVOD 302

MĚŘITKO DÉLEK 1 :500
MĚŘITKO VÝŠEK 1 :100

HLOUBKA DNA POTRUBÍ

KÓTA DNA POTRUBÍ


KÓTA UPRAVENÉHO TERÉNU

KÓTA ROSTLÉHO TERÉNU

Srovn. rovina (m n.m.)

STANIČENÍ (KM)

SKLON (o/oo) NA DÉLKU(m)
MATERIAL PROFIL(mm)-DÉLKA(m)

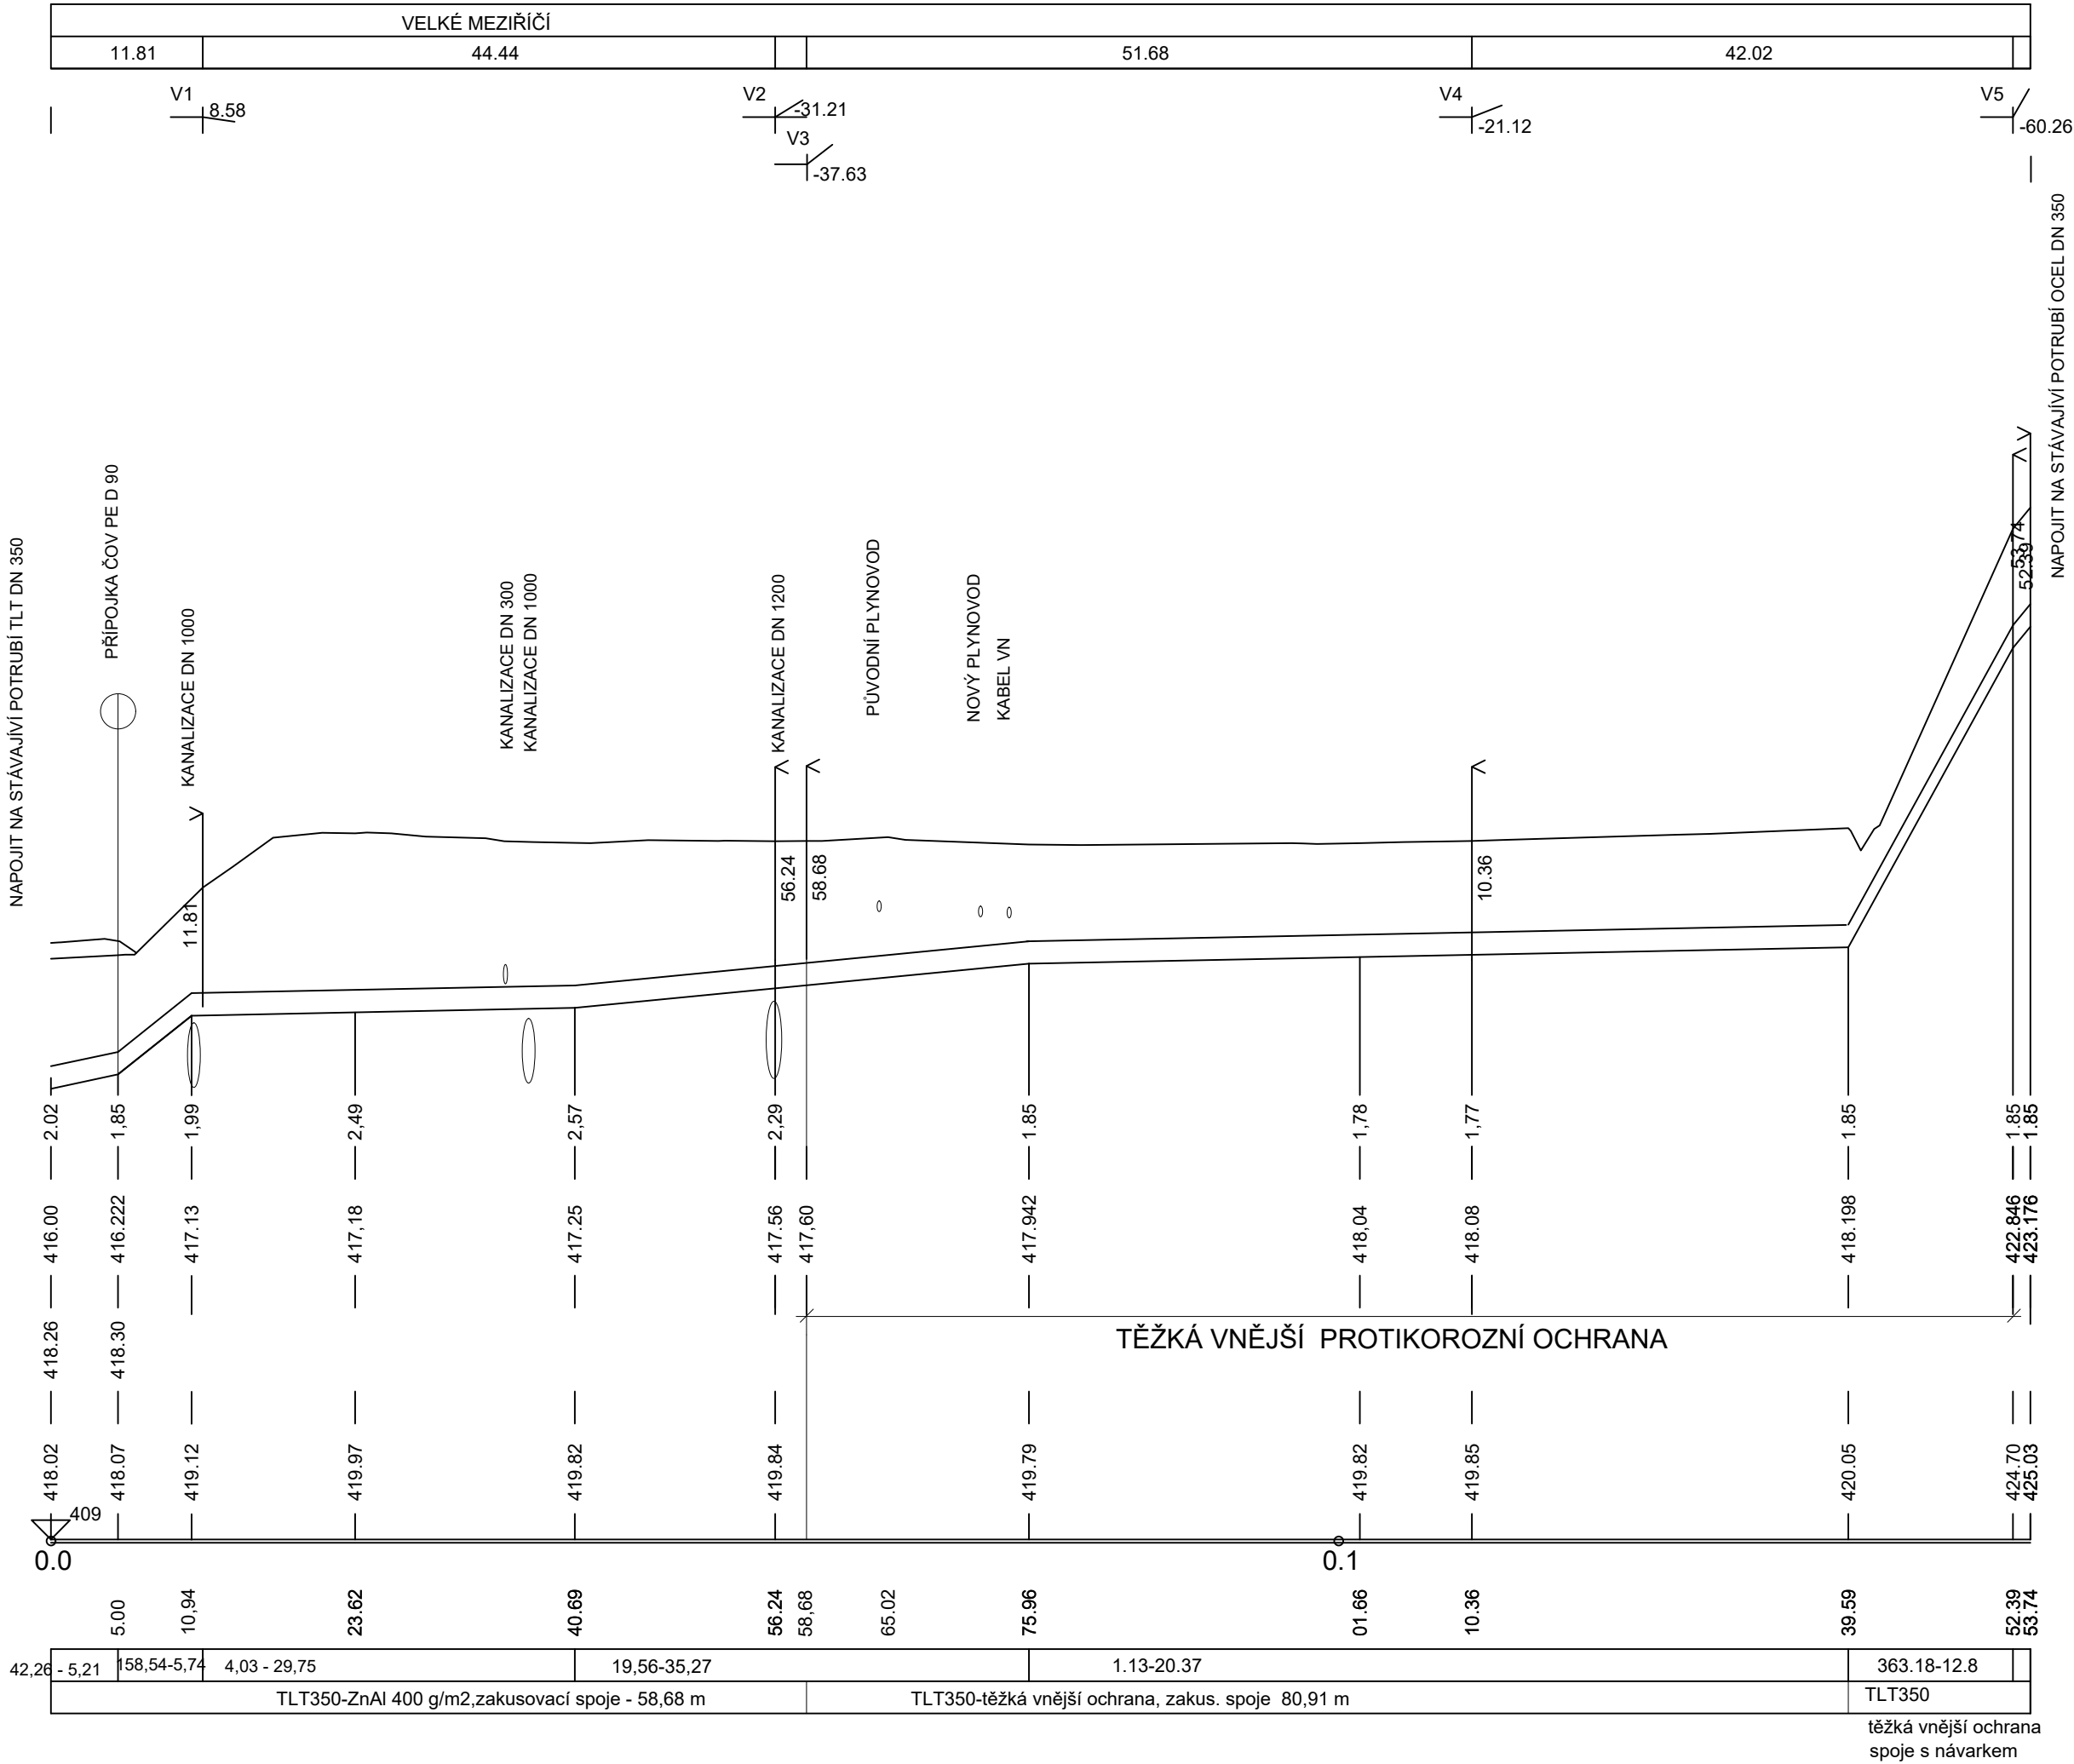

POZNÁMKA:

NA ZAČÁTKU A KONCI PŘELOŽKY A V MÍSTECH VŠECH KŘÍŽENÍ SE STÁVAJÍCÍMI SÍTĚMI JE NUTNO PŘED ZAČÁTKEM HLOUBENÍ RÝHY PRO POTRUBÍ PROVÉST PRŮZKUMNÉ SONDY K OVĚŘENÍ POLOHY STÁVAJÍCÍCH POTRUBÍ

D 302

SOUŘADNICOVÝ SYSTÉM : S-JTSK
VÝŠKOVÝ SYSTÉM : Bpv

II/360 Velké Meziříčí - JV obchvat 1. část		PDPS
OBJEDNATEL: Kraj Vysočina Žižkova 57 587 33 Jihlava		
PROJEKTANT: SPOLEČNOST "SHP + SHB - Velké Meziříčí" HLAVNÍ INŽENÝR PROJEKTU: Ing. Zbyněk Lazar		VEDOUCÍ SPOLEČNÍK SPOLEČNOSTI: Stráský, Hustý a partneři s.r.o. Bohunická 50 619 00 Brno

VEDOUCÍ PROJEKTANT	ING. IVANA NOVOTNÁ		PROJEKTANT OBJEKTU: ALEF BRNO spol. s r.o. Příkop 8 602 00 BRNO IČO: 469 81 594 tel./fax: 00420 541249171 e-mail: info@alefbrno.cz	
VYPRACOVAL	ING. IVANA NOVOTNÁ		DATUM	08/2025
KONTROLOVAL	Ing. Pavel Svoboda		FORMÁT	4xA4
KRAJ: VYSOČINA			MĚŘITKO	1:500/100
INVESTOR (OBJEDNATEL): KRAJ VYSOČINA			ÚČEL	PDPS
NÁZEV OBJEKTU: SO 302 - PŘELOŽKA VODOVODU DN 350 v km 1,460 - 1,560			Č. ZAKÁZKY	20087DZS
			ARCHIVNÍ Č.	
NÁZEV VÝKRESU: PODÉLNÝ PROFIL			ČÍS. SOUPRAVY	ČÍS. VÝKRESU D.302.3