

KAT.ÚZEM./ULICE/DRUH POVRCHU
VZDÁLENOST SMĚR. A VÝŠK. LOMŮ

VELKÉ MEZIŘÍČÍ
15.06

PODCHOD POD POTOKEM Č.2

LEGENDA

- ①
- CHRÁNUIČKA
OCELOVÁ TRUBKA DN 600 S VNĚJŠÍ IZOLACÍ FMZ -N
- ②
- PLASTOVÉ DISTANČNÍ OBJÍMKY
- ③
- PRYŽOVÁ UKONČOVACÍMANŽETA


KÓTA DNA POTRUBÍ

KÓTA ROSTLÉHO TERÉNU

Srovn. rovina (m n.m.)

STANIČENÍ SO 303 (KM)

SKLON (o/oo) NA DÉLKU(m)
MATERIAL PROFIL(mm)-DÉLKA(m)

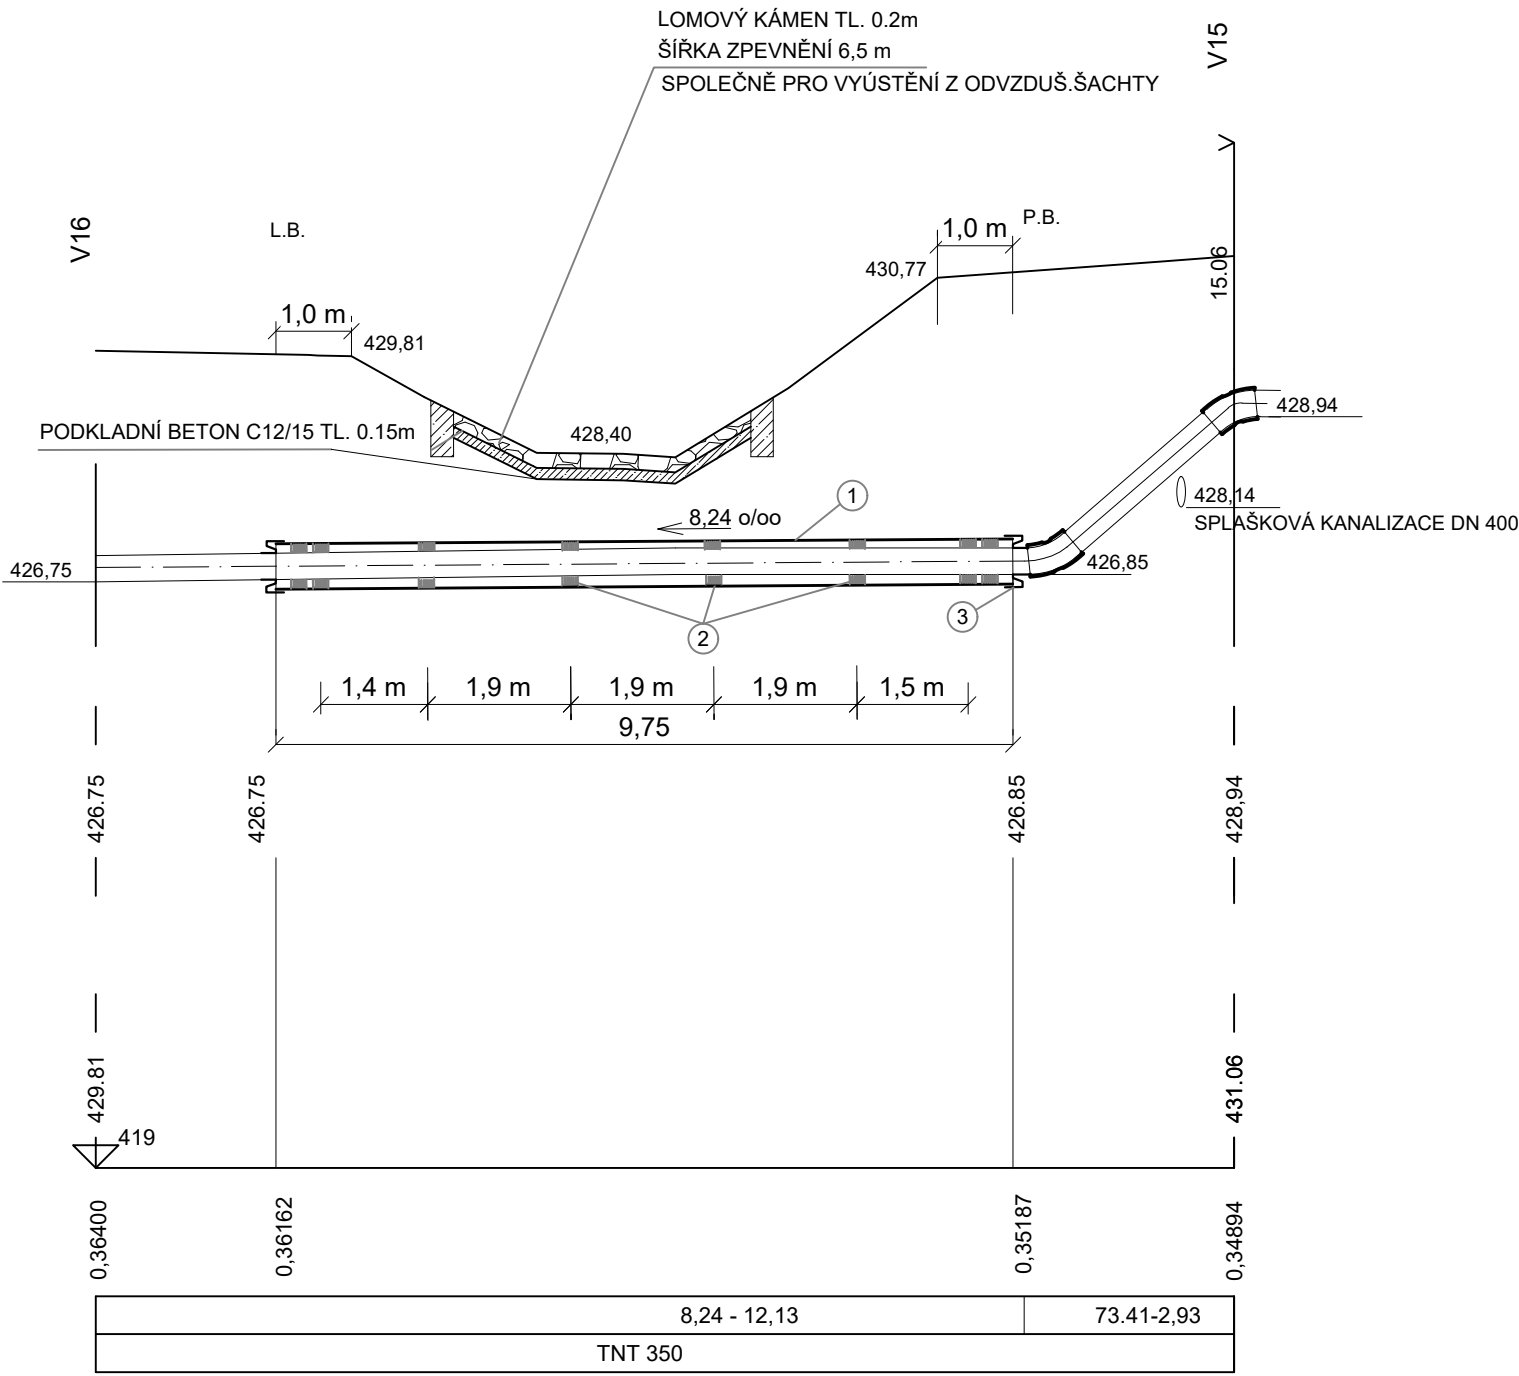

SOUŘADNICOVÝ SYSTÉM : S-JTSK
VÝŠKOVÝ SYSTÉM : Bpv

II/360 Velké Meziříčí - JV obchvat 1. část		PDPS
OBJEDNATEL: Kraj Vysočina Žižkova 57 587 33 Jihlava		
PROJEKTANT: SPOLEČNOST "SHP + SHB - Velké Meziříčí" HLAVNÍ INŽENÝR PROJEKTU: Ing. Zbyněk Lazar		VEDOUcí SPOLEČNÍK SPOLEČNOSTI: Stráský, Husý a partneři s.r.o. Bohunická 50 619 00 Brno

VEDOUcí PROJEKTANT	ING. IVANA NOVOTNÁ		PROJEKTANT OBJEKTU: ALEF BRNO spol. s r.o. Přikop 8 602 00 BRNO IČO: 469 81 594 tel./fax: 00420 54 1249171 e-mail: info@alefbrno.cz	
VYPRACOVAL	ING. IVANA NOVOTNÁ		DATUM	08/2025
KONTROLOVAL	Ing. Pavel Svoboda		FORMÁT	3xA4
KRAJ: VYSOČINA			MĚŘITKO	1:100
INVESTOR (OBJEDNATEL): KRAJ VYSOČINA			ÚČEL	PDPS
NÁZEV OBJEKTU: SO 303 - PŘELOŽKA VODOVODU DN 250 v km 1,660 - 2,040			Č. ZAKÁZKY	20087DZS
NÁZEV VÝKRESU: PODCHOD POD POTOKEM 2			ARCHIVNÍ Č.	
			ČÍS. SOUPRAVY	ČÍS. VÝKRESU D.303.8