


SITUACE VODOVODNÍCH PŘÍPOJEK

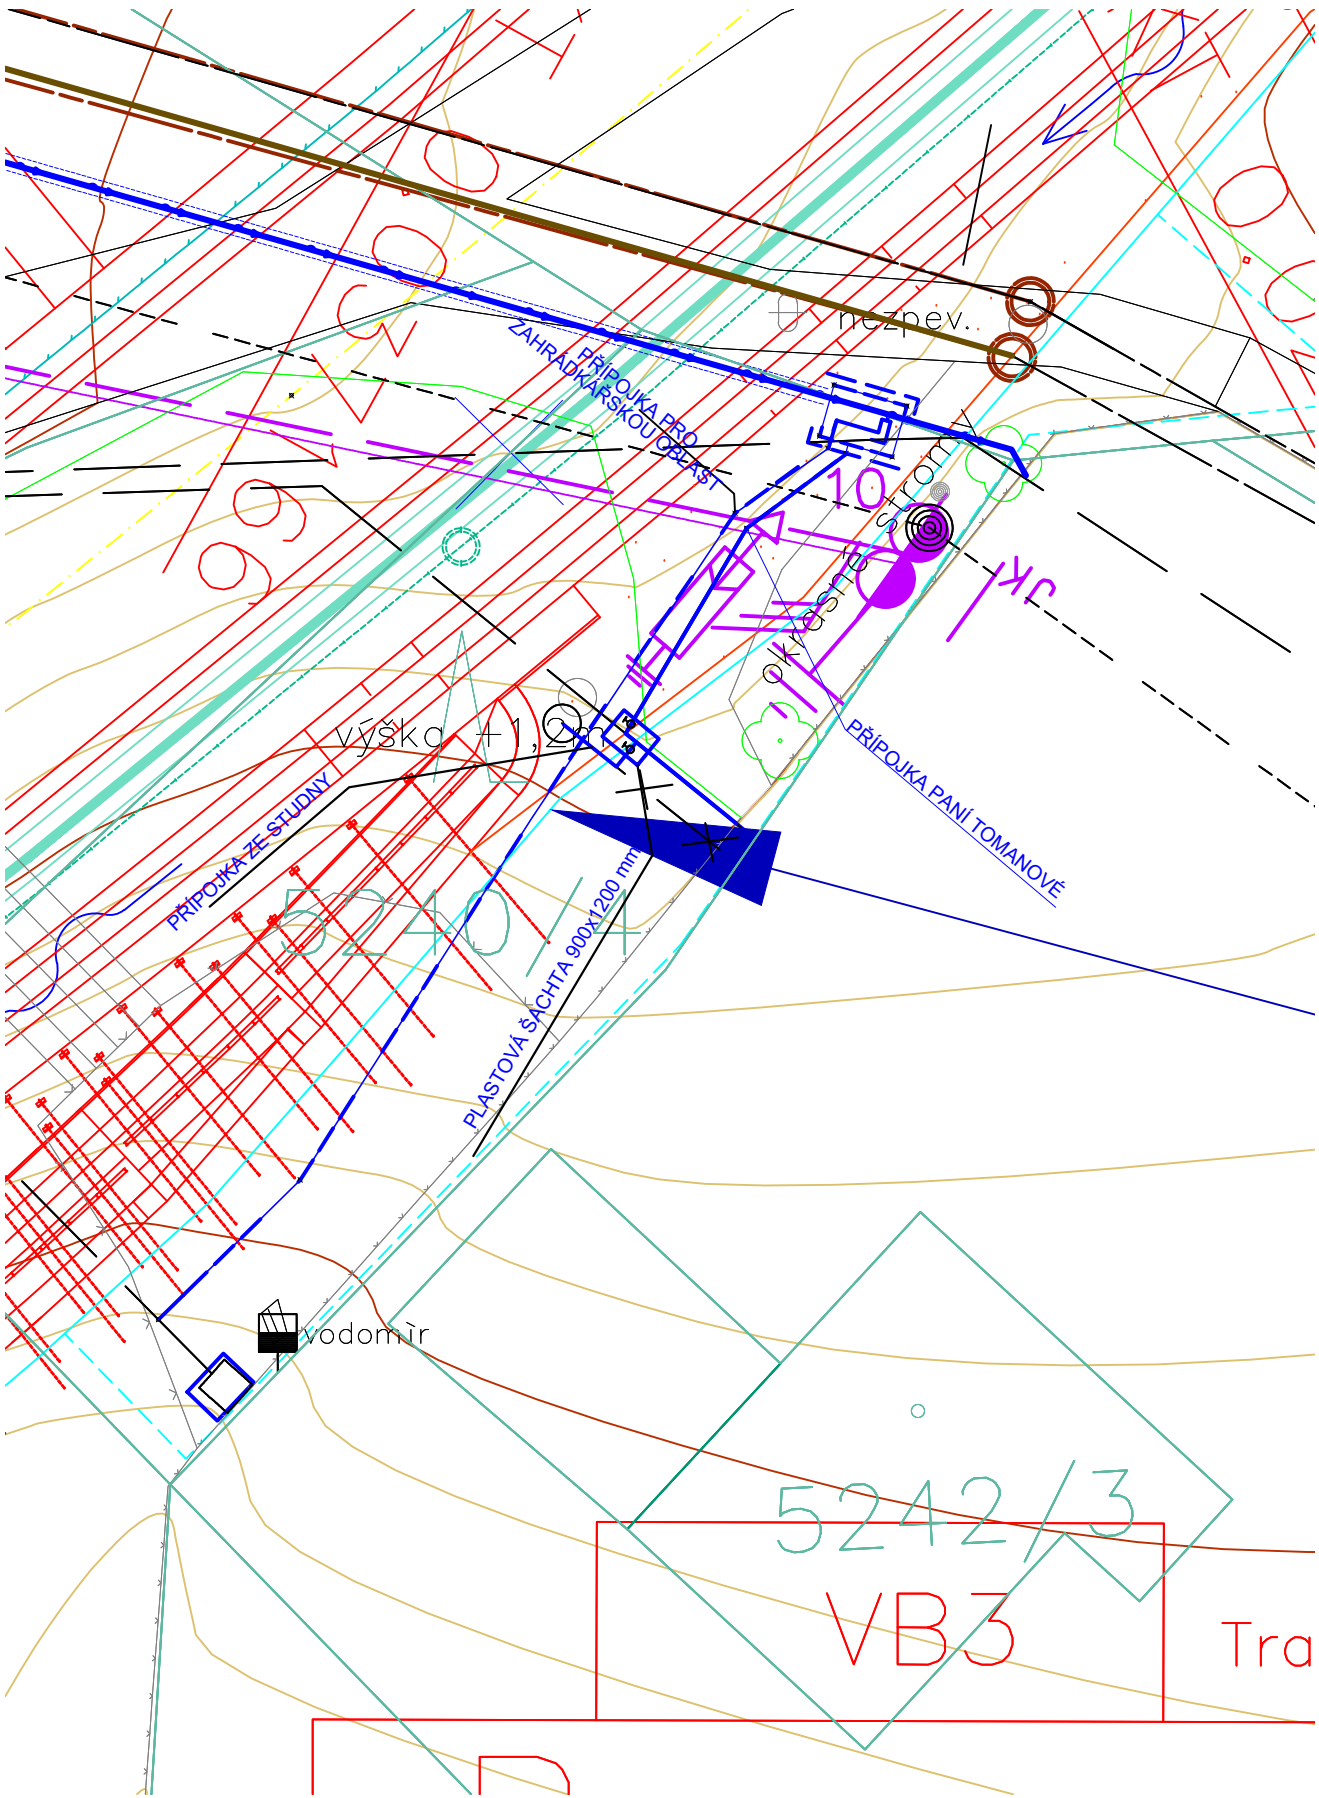




LEGENDA SÍTÍ





- SO 304 PŘELOŽKA VODOVODU DN 250 – TRASA VE VÝKOPU
- SO 304 PŘELOŽKA VODOVODU DN 250 – TRASA V CHRÁNICIČCE
- SO 304 PROVIZORNÍ OBTOK ŠACHTY PŘI VÝSTAVBĚ
- SO 312 PŘELOŽKA SPLAŠKOVÉ KANALIZACE
- SO 313 PŘELOŽKA DEŠŤOVÉ KANALIZACE
- SO 404 PŘELOŽKA VN
- STÁVAJÍCÍ VODOVOD
- STÁVAJÍCÍ SPLAŠKOVÁ KANALIZACE
- STÁVAJÍCÍ DEŠŤOVÁ KANALIZACE
- STÁVAJÍCÍ NADZEMNÍ VEDENÍ VN

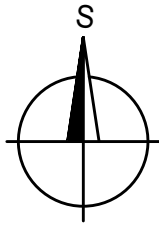D 304

SOUŘADNICOVÝ SYSTÉM : S-JTSK
VÝŠKOVÝ SYSTÉM : Bpv

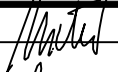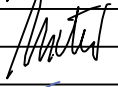

| | | | |
|---|--|---|--|
| II/360 Velké Meziříčí - JV obchvat 1. část | | PDPS | |
| OBJEDNATEL: Kraj Vysočina Žižkova 57 587 33 Jihlava | |  | |
| PROJEKTANT: SPOLEČNOST "SHP + SHB - Velké Meziříčí" HLAVNÍ INŽENÝR PROJEKTU: Ing. Zbyněk Lazar | | VEDOUcí SPOLEČNÍK SPOLEČNOSTI:  Stráský, Hustý a partneři s.r.o. Bohunická 50 619 00 Brno | |

| | | | | |
|--|--------------------|---|---|--|
| VEDOUcí PROJEKTANT | ING. IVANA NOVOTNÁ |  | PROJEKTANT OBJEKTU: ALEF BRNO spol. s.r.o. | |
| VYPRACOVAL | ING. IVANA NOVOTNÁ |  |  Příkop 8 602 00 BRNO IČO: 469 81 594 tel./fax: 00420 541249171 e-mail: info@alefbrno.cz | |
| KONTROLOVAL | Ing. Pavel Svoboda |  | DATUM | |
| KRAJ: | VYSOČINA | | 08/2025 | |
| INVESTOR (OBJEDNATEL): | KRAJ VYSOČINA | | FORMÁT | |
| NÁZEV OBJEKTU: | | | MĚŘITKO | |
| SO 304 - PŘELOŽKA VODOVODU DN 250 v km 2,070 | | | 1:200 | |
| NÁZEV VÝKRESU: | | | ÚČEL | |
| SITUACE VODOVODNÍCH PŘÍPOJEK | | | PDPS | |
| | | | Č. ZAKÁZKY | |
| | | | 20087DZS | |
| | | | ARCHIVNÍ Č. | |
| | | | ČÍS. SOUPRAVY | |
| | | | ČÍS. VÝKRESU | |
| | | | D.304.12 | |