


LEGENDA

- 1
- OCELOVÁ CHRÁNIČKA DN 500 S VNĚJŠÍ IZOLACÍ
- 2
- PLASTOVÉ DISTANČNÍ OBJÍMKY
- 3
- PRYŽOVÁ KONCOVÁ MANŽETA
- 4
- ARMATURNÍ ŠACHTA
- 5
- POTRUBÍ TLT DN 250, JIŠTĚNÉ SPOJE S NÁVARKEM
A TĚŽKÁ ANTIKOROZNÍ OCHRANA

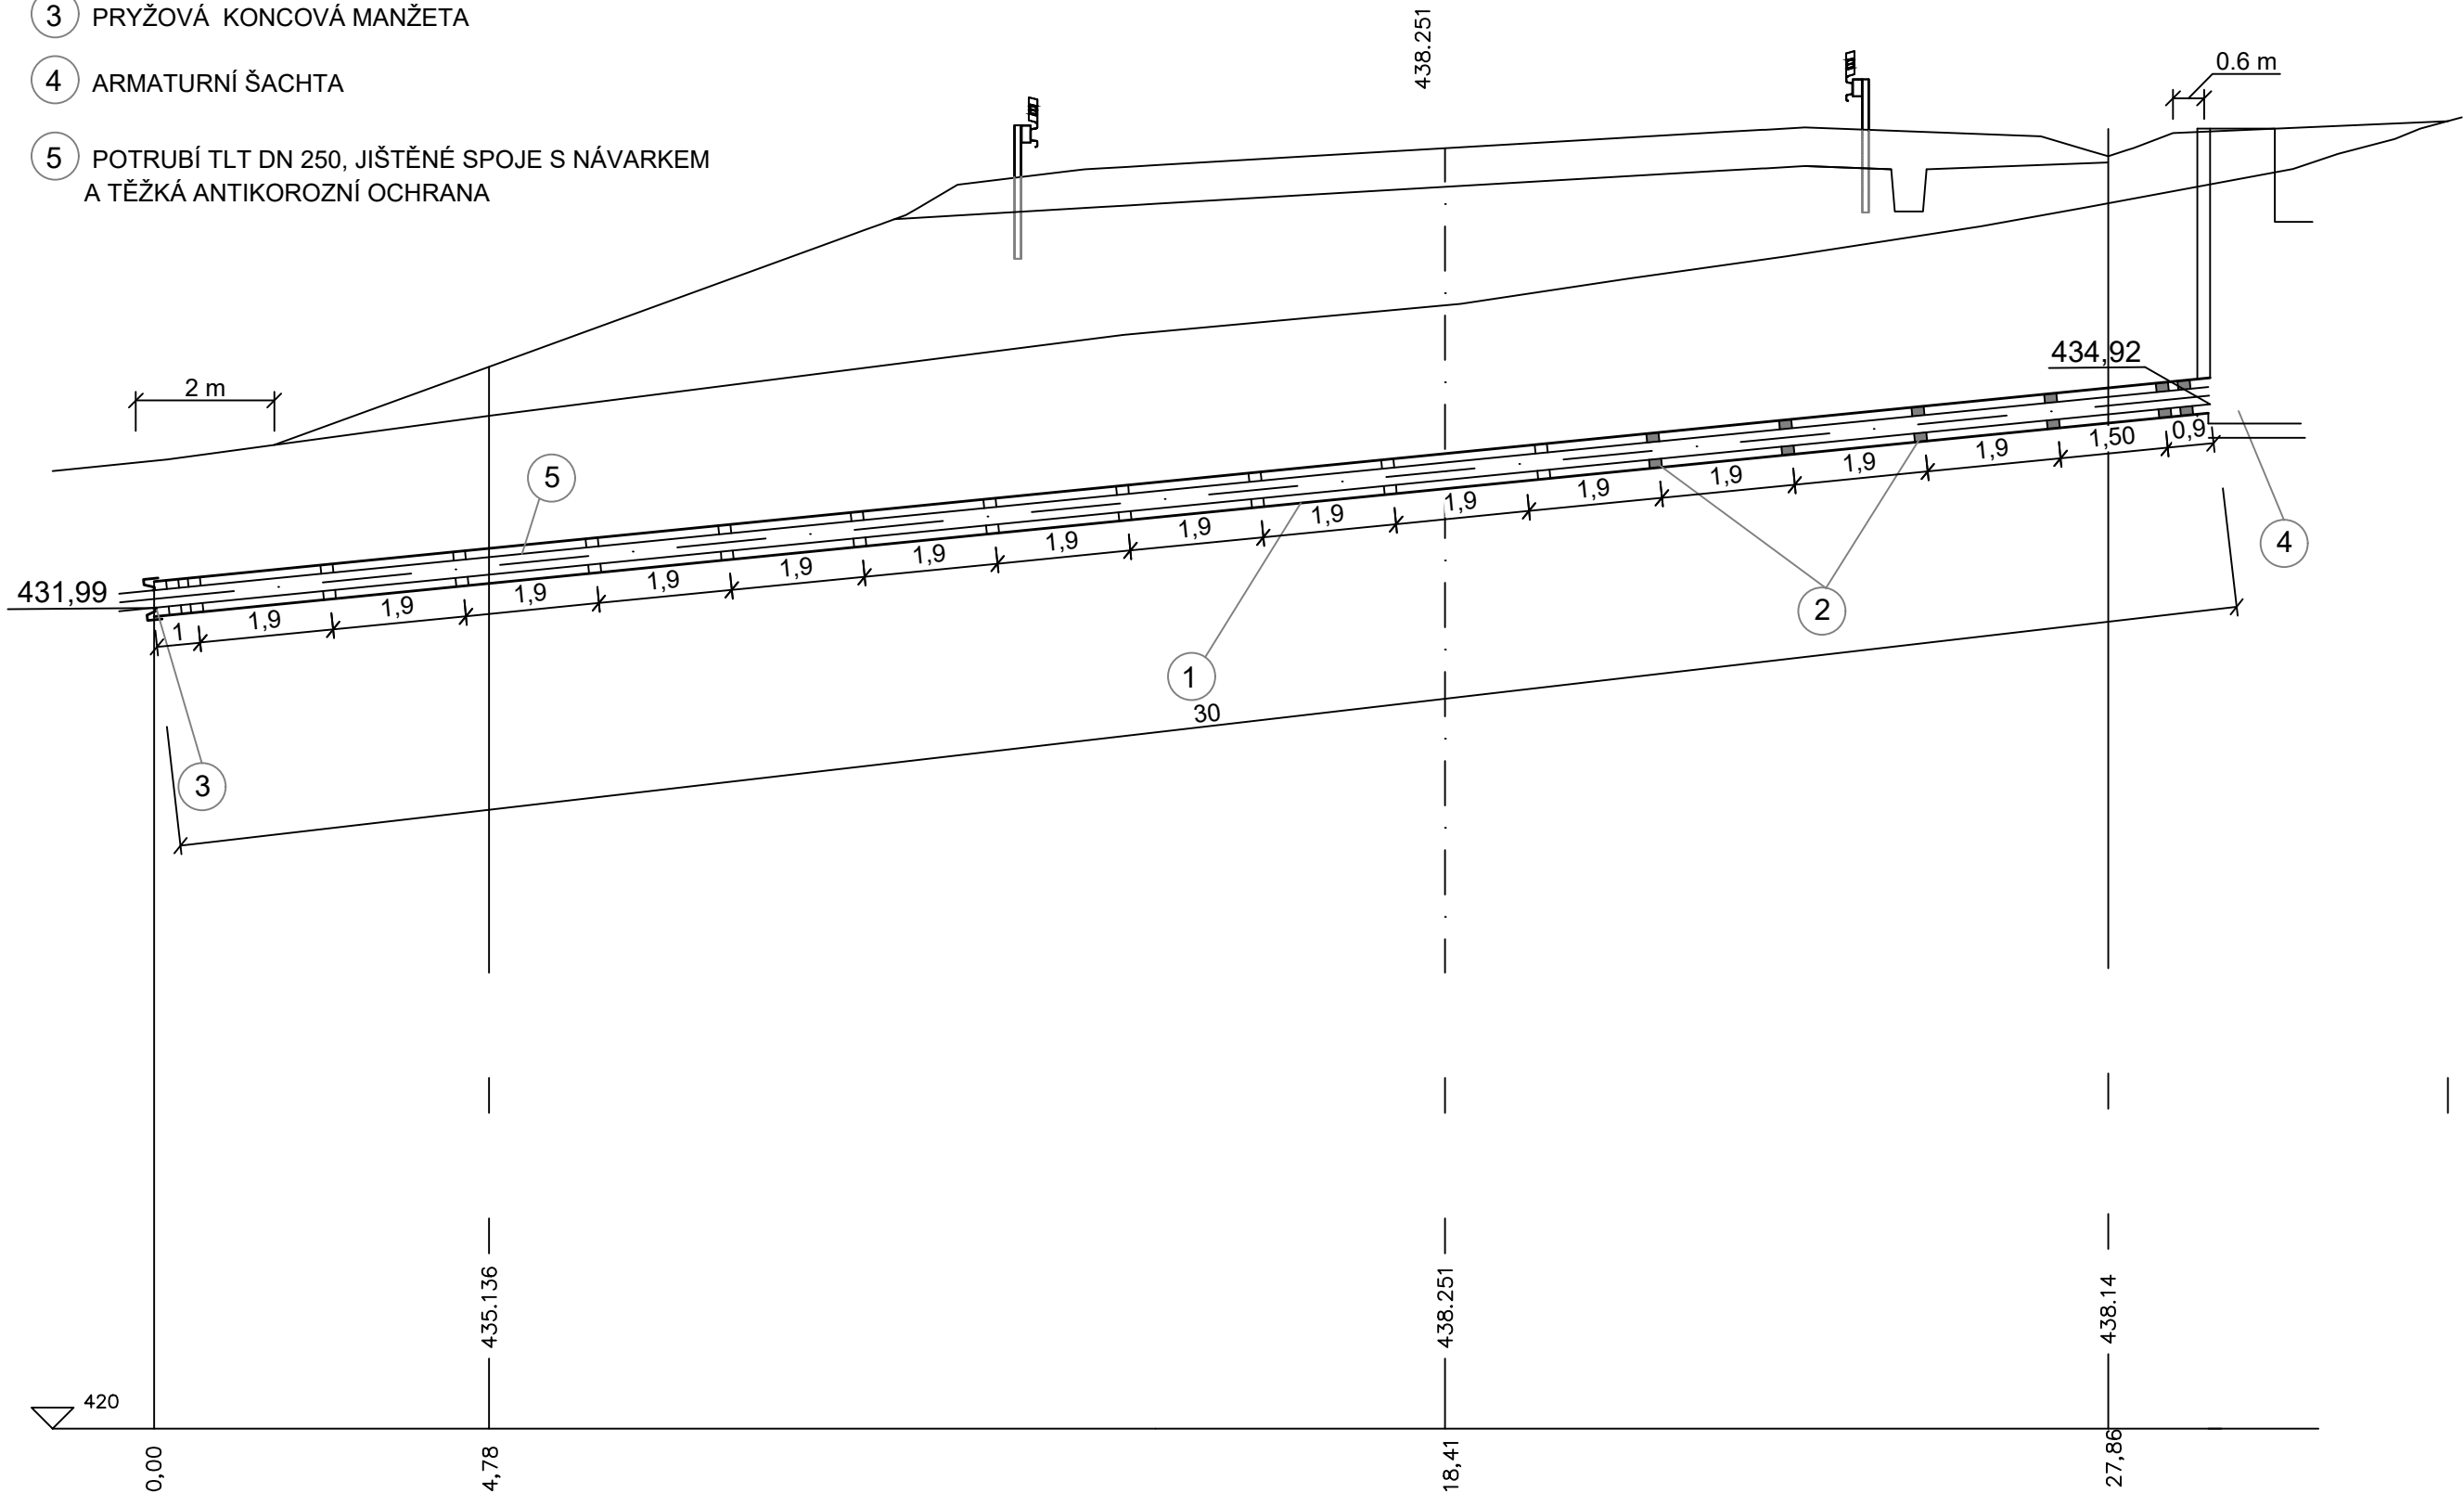

D 304

SOUŘADNICOVÝ SYSTÉM : S-JTSK
VÝŠKOVÝ SYSTÉM : Bpv

II/360 Velké Meziříčí - JV obchvat

1. část

PDPS

OBJEDNATEL:

Kraj Vysočina

Žižkova 57

587 33 Jihlava

PROJEKTANT:

SPOLEČNOST "SHP + SHB - Velké Meziříčí"

HLAVNÍ INŽENÝR PROJEKTU:

Ing. Zbyněk Lazar

VEDOUČÍ SPOLEČNÍK SPOLEČNOSTI:

Stráský, Hustý a partneři s.r.o.

Bohunická 50

619 00 Brno

VEDOUČÍ PROJEKTANT	ING. IVANA NOVOTNÁ		PROJEKTANT OBJEKTU:	
VYPRACOVAL	ING. IVANA NOVOTNÁ		ALEF BRNO spol. s r.o.	
KONTROLOVAL	Ing. Pavel Svoboda			
KRAJ:	VYSOČINA	DATUM	08/2025	
INVESTOR (OBJEDNATEL):	KRAJ VYSOČINA	FORMÁT	3xA4	
NÁZEV OBJEKTU:	SO 304 - PŘELOŽKA VODOVODU DN 250 v km 2,070	MĚŘÍTKO	1:100	
		ÚČEL	PDPS	
		Č. ZAKÁZKY	20087DZS	
		ARCHIVNÍ Č.		
NÁZEV VÝKRESU:	PODÉLNÝ PROFIL CHRÁNIČKOU	ČÍS. SOUPRAVY	ČÍS. VÝKRESU	D.304.8

A3.2 (3 x A4)