

KAT.ÚZEM./ULICE/DRUH POVRCHU
VZDÁLENOST ŠACHET

VELKÉ MEZIŘÍČÍ
35,94

ČÍSLA ŠACHET

1172

1173

STOKA 312

MĚŘÍTKO DÉLEK 1 :500
MĚŘÍTKO VÝŠEK 1 :100

HLOUBKA DNA POTRUBÍ

KÓTA DNA STOKY

KÓTA UPRAVENÉHO TERÉNU

KÓTA ROSTLÉHO TERÉNU


Srovn. rovina (m n.m.)

STANIČENÍ (KM)

PROFIL(mm)-MATERIÁL-DÉLKA(m)

SKLON o/oo - DÉLKA(m)

KAPACITNÍ PRUTOK(l/s)-RYCHLOST(m/s)

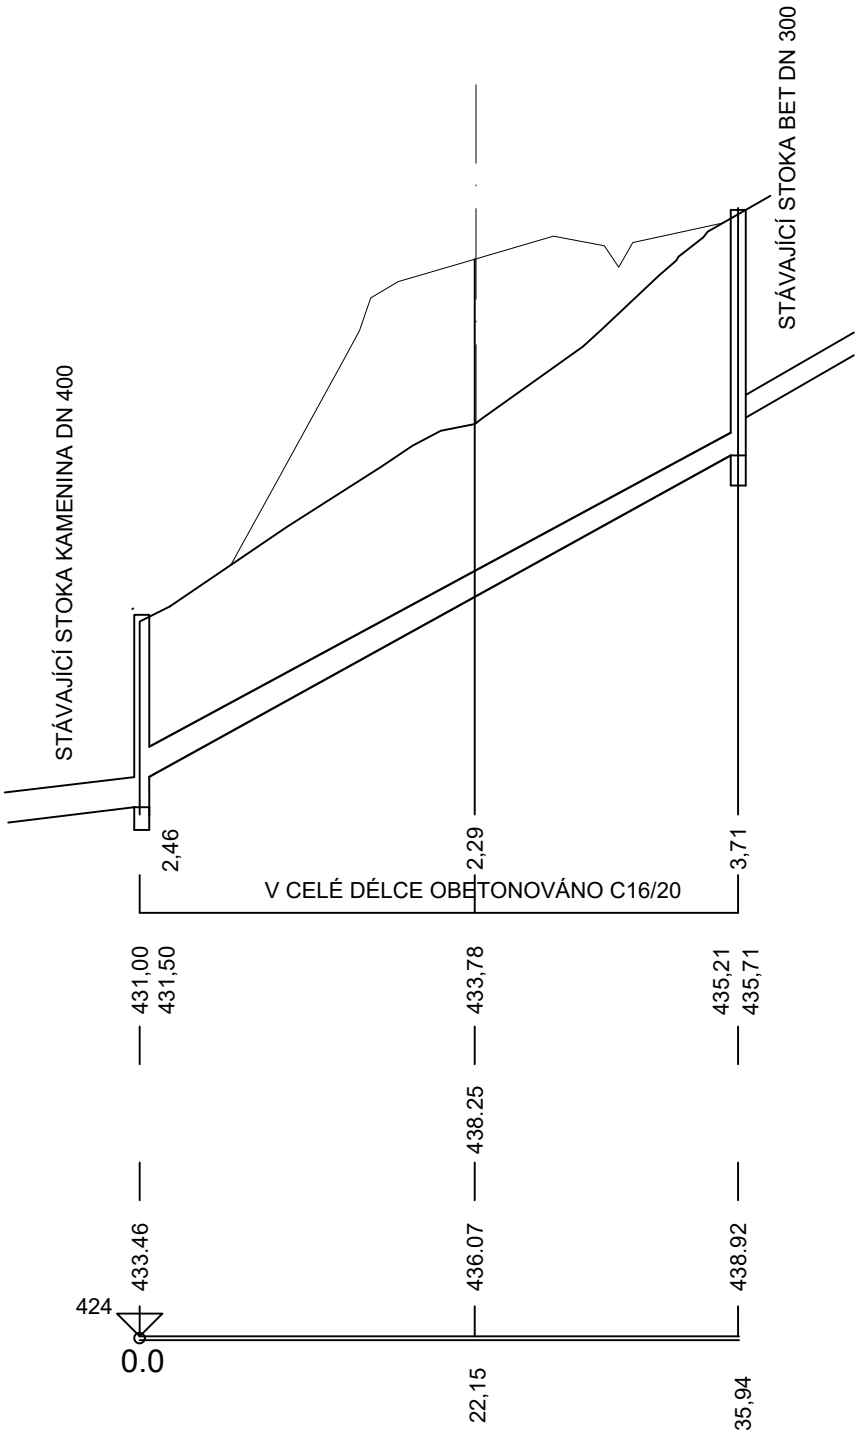


DN 300 - KAMENINA- 35,94
103,23 o/oo - 35,94
372 - 5.26

D 312

SOUŘADNICOVÝ SYSTÉM : S-JTSK
VÝŠKOVÝ SYSTÉM : Bpv

II/360 Velké Meziříčí - JV obchvat 1. část		PDPS
OBJEDNATEL: Kraj Vysočina Žižkova 57 587 33 Jihlava		
PROJEKTANT: SPOLEČNOST "SHP + SHB - Velké Meziříčí" HLAVNÍ INŽENÝR PROJEKTU: Ing. Zbyněk Lazar		VEDOUcí SPOLEČNÍK SPOLEČNOSTI:  Stráský, Hustý a partneři s.r.o. Bohunická 50 619 00 Brno

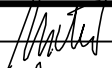VEDOUcí PROJEKTANT	ING. IVANA NOVOTNÁ		PROJEKTANT OBJEKTU: ALEF BRNO spol. s r.o.	
VYPRACOVAL	ING. IVANA NOVOTNÁ		 Příkop 8 602 00 BRNO IČO: 469 81 594 tel./fax: 00420 541249171 e-mail: info@alefbrno.cz	
KONTROLOVAL	Ing. Pavel Svoboda			
KRAJ: VYSOČINA			DATUM	08/2025
INVESTOR (OBJEDNATEL): KRAJ VYSOČINA			FORMÁT	2x44
NÁZEV OBJEKTU:			MĚŘÍTKO	1:100/500
SO 312 - PŘELOŽKA KANALIZACE DN 300 v km 2,080			ÚČEL	PDPS
			Č. ZAKÁZKY	20087DZS
			ARCHIVNÍ Č.	
NÁZEV VÝKRESU:			ČÍS. SOUPRAVY	ČÍS. VÝKRESU
PODÉLNÝ PROFIL				D.312.3