


SO 313 - PŘELOŽKA KANALIZACE DN 400 v km 2,082
SITUACE 1:500

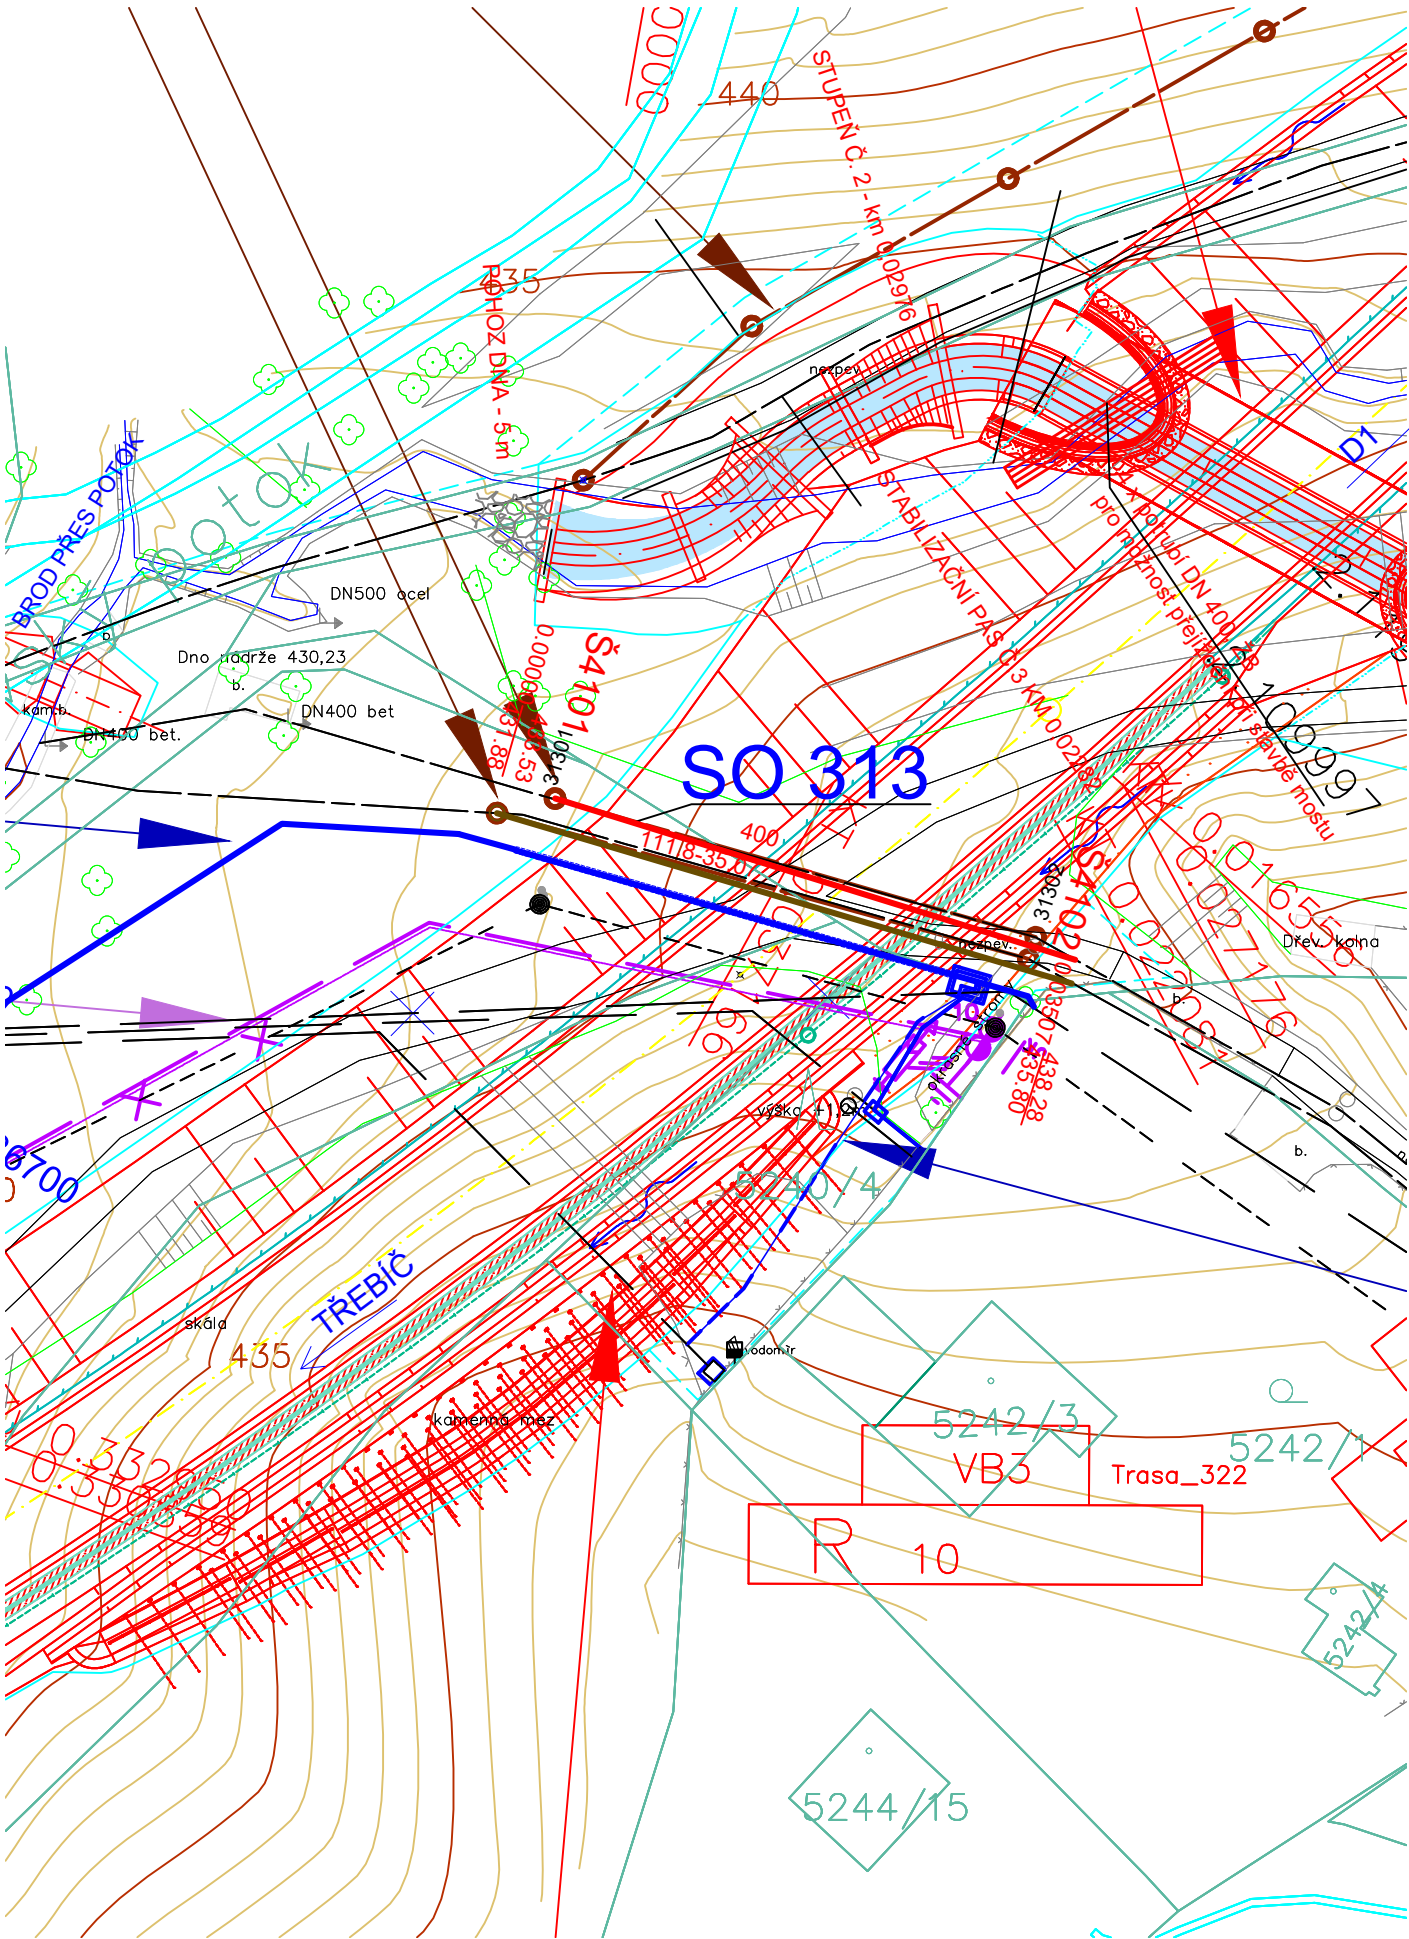


LEGENDA SÍTÍ

- SO 313 PŘELOŽKA DEŠŤOVÉ KANALIZACE
- SO 304 PŘELOŽKA VODOVODU DN 250 – TRASA VE VÝKOPU
- SO 304 PŘELOŽKA VODOVODU DN 250 – TRASA V CHRÁNIČCE
- SO 312 PŘELOŽKA SPLAŠKOVÉ KANALIZACE
- SO 404 PŘELOŽKA VN
- STÁVAJÍCÍ VODOVOD
- STÁVAJÍCÍ SPLAŠKOVÁ KANALIZACE
- STÁVAJÍCÍ DEŠŤOVÁ KANALIZACE
- STÁVAJÍCÍ NADZEMNÍ VEDENÍ VN

SOUŘADNICE KONCOVÝCH BODŮ



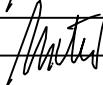

BOD	Y [m]	X [m]
31301	637749.960	1139610.520
31302	637716.242	1139620.177

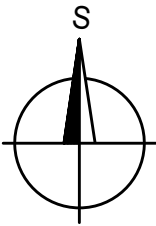

D 313

SOUŘADNICOVÝ SYSTÉM : S–JTSK
VÝŠKOVÝ SYSTÉM : Bpv

II/360 Velké Meziříčí - JV obchvat 1. část		PDPS	
OBJEDNATEL: Kraj Vysočina Žižkova 57 587 33 Jihlava			
PROJEKTANT: SPOLEČNOST "SHP + SHB - Velké Meziříčí" HLAVNÍ INŽENÝR PROJEKTU: Ing. Zbyněk Lazar		VEDOUcí SPOLEČNÍK SPOLEČNOSTI: Stráský, Hustý a partneři s.r.o. Bohunická 50 619 00 Brno	

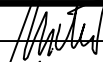VEDOUcí PROJEKTANT	ING. IVANA NOVOTNÁ		PROJEKTANT OBJEKTU: ALEF BRNO spol.s.r.o.  Příkop 8 602 00 BRNO IČO: 469 81 594 tel./fax: 00420 541249171 e-mail: info@alefbrno.cz	
VYPRACOVAL	ING. IVANA NOVOTNÁ			
KONTROLOVAL	Ing. Pavel Svoboda			
KRAJ:	VYSOČINA		DATUM	08/2025
INVESTOR (OBJEDNATEL):	KRAJ VYSOČINA		FORMÁT	
NÁZEV OBJEKTU: SO 313 - PŘELOŽKA KANALIZACE DN 400 v km 2,082			MĚŘÍTKO	1:500
			ÚČEL	PDPS
			Č. ZAKÁZKY	20087DZS
			ARCHIVNÍ Č.	
NÁZEV VÝKRESU:	SITUACE		ČÍS. SOUPRAVY	ČÍS. VÝKRESU D.313.2