


SO 314 - PŘELOŽKA KANALIZAČNÍ PŘÍPOJKY DN 200 v km 2,165  
SITUACE 1:500

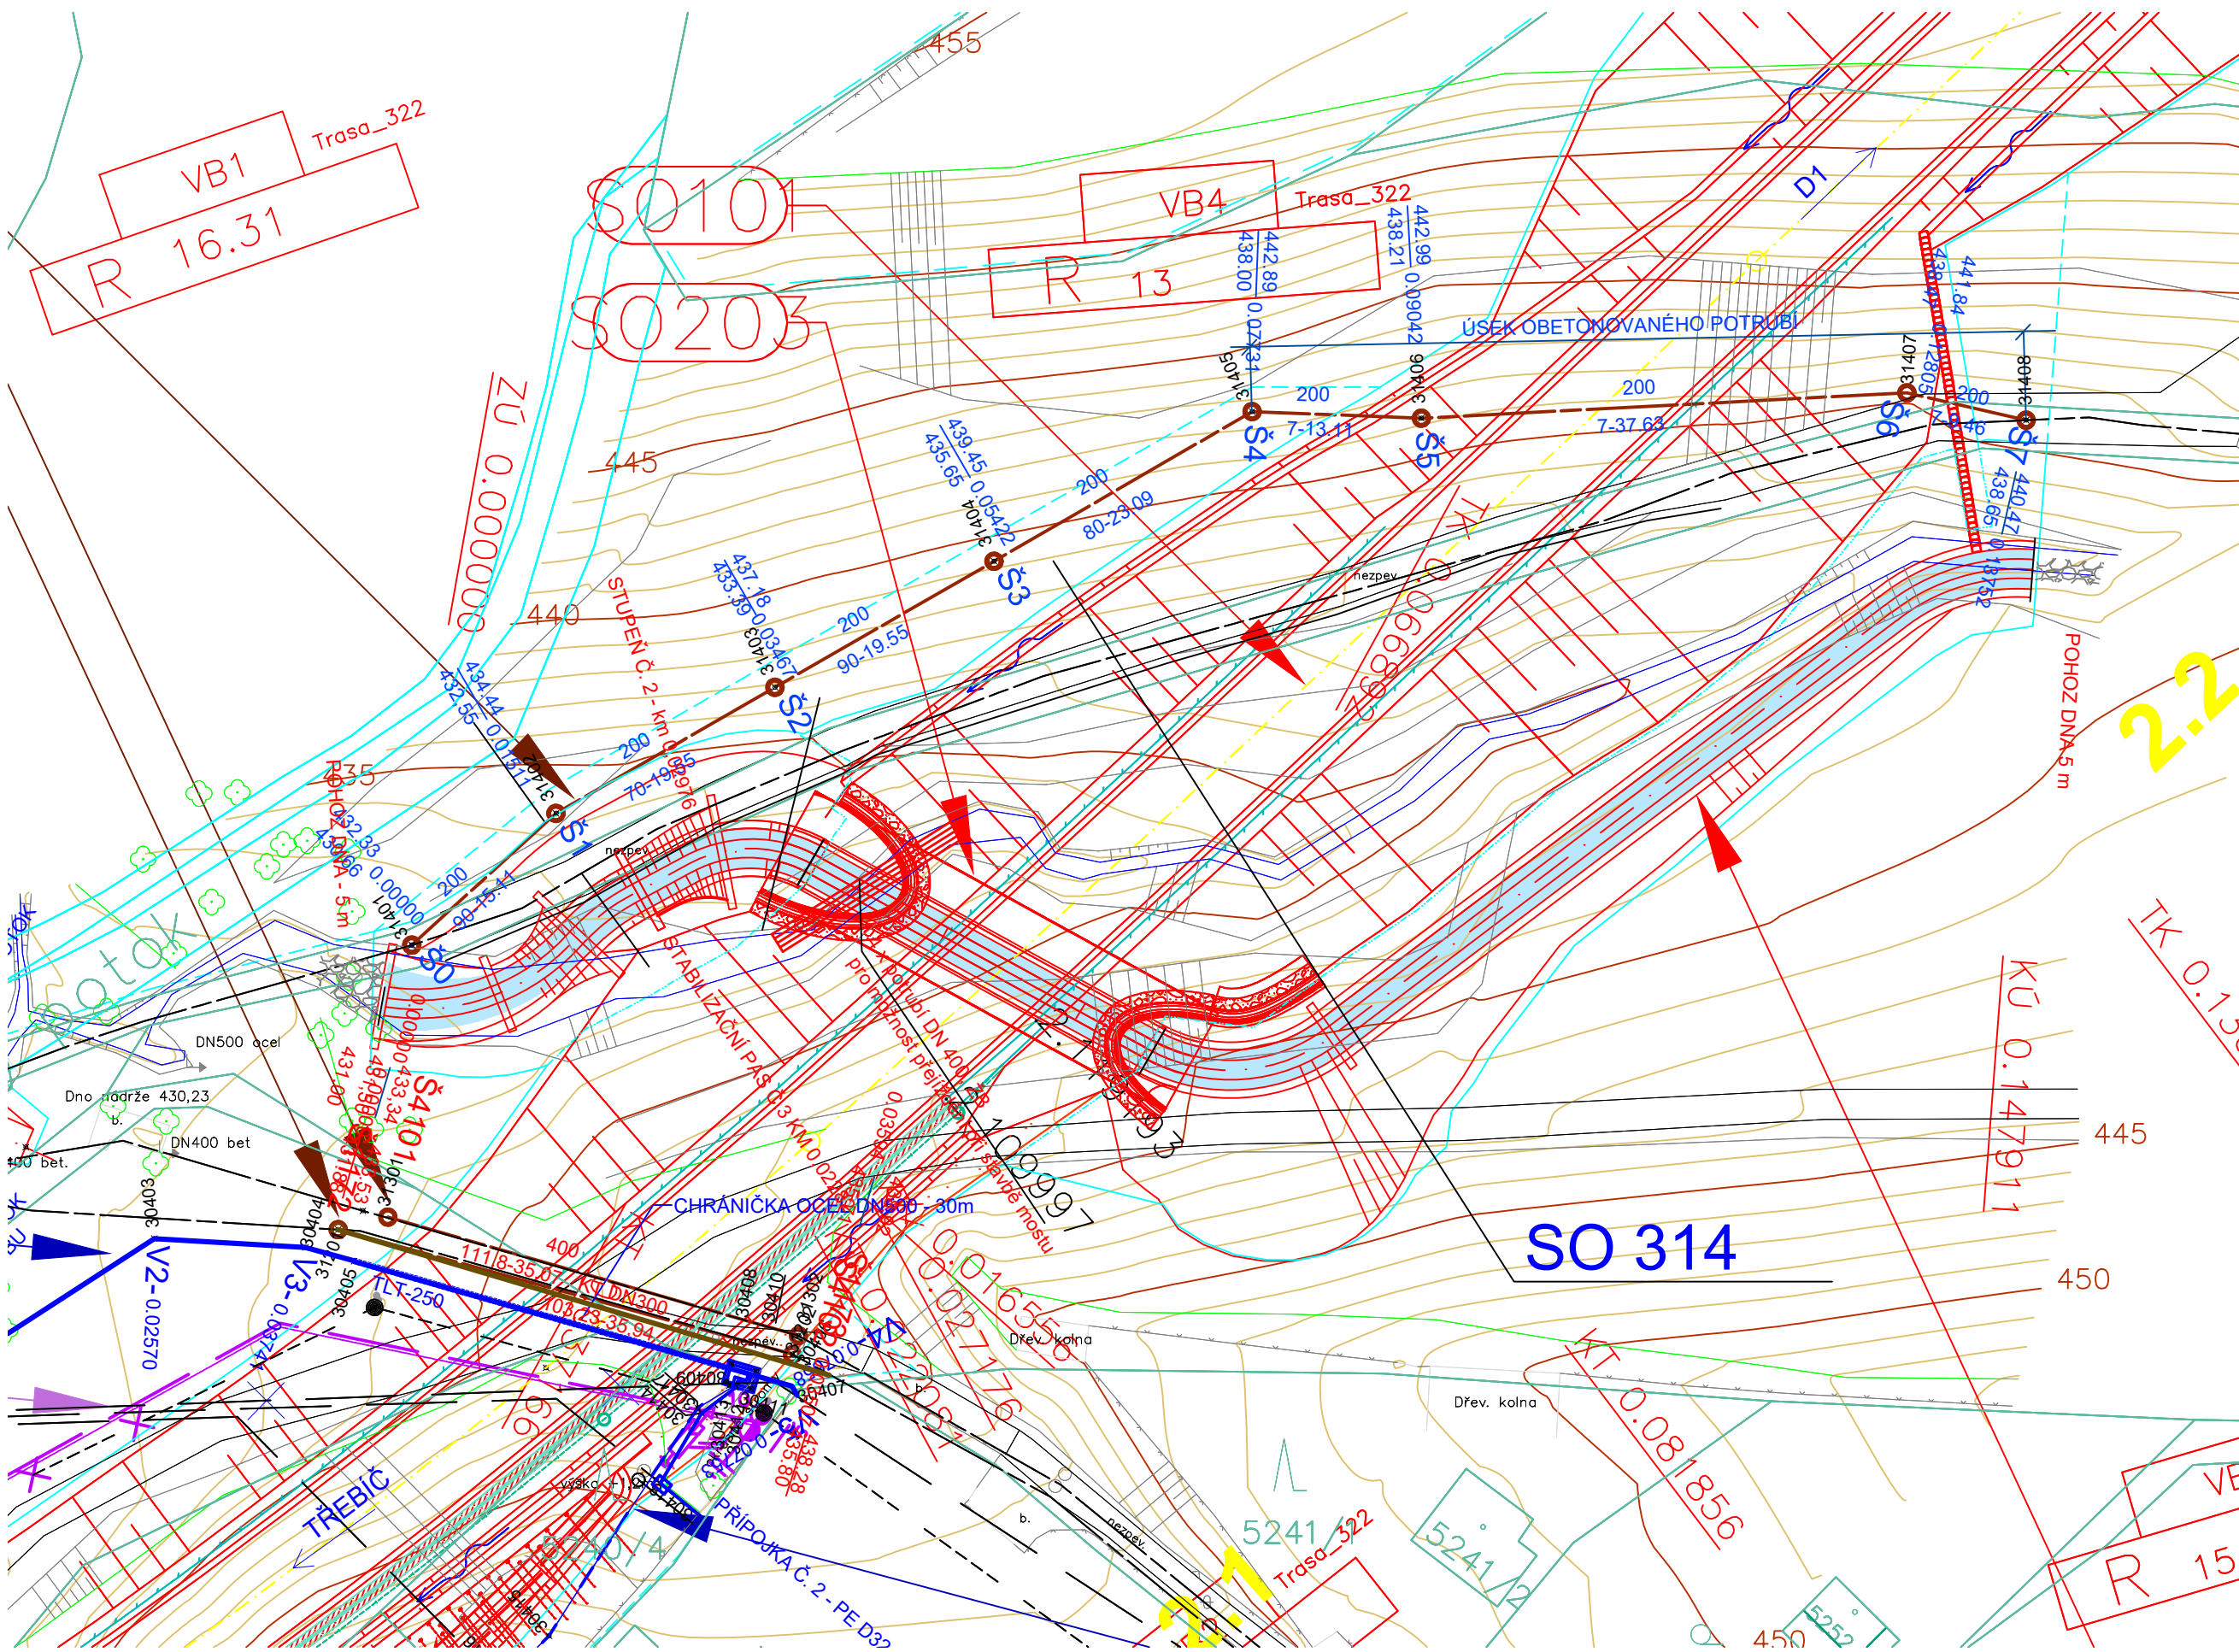

SOUŘADNICE STŘEDŮ ŠACHET


BOD	Y [m]	X [m]
31401	637746.172	1139589.958
31402	637735.014	1139579.765
31403	637718.065	1139570.012
31404	637701.116	1139560.259
31405	637681.139	1139548.678
31406	637668.043	1139549.191
31407	637630.464	1139547.224
31408	637621.240	1139549.342

LEGENDA SÍTÍ

- SO 314 PŘELOŽKA KANALIZAČNÍ PŘÍPOJKY DN 200
- SO 304 PŘELOŽKA VODOVODU DN 250 – TRASA VE VÝKOPU
- SO 304 PŘELOŽKA VODOVODU DN 250 – TRASA V CHRÁNIČCE
- SO 312 PŘELOŽKA SPLAŠKOVÉ KANALIZACE
- SO 313 PŘELOŽKA DEŠŤOVÉ KANALIZACE
- SO 404 PŘELOŽKA VN
- STÁVAJÍCÍ VODOVOD
- STÁVAJÍCÍ SPLAŠKOVÁ KANALIZACE
- STÁVAJÍCÍ DEŠŤOVÁ KANALIZACE
- STÁVAJÍCÍ NADZEMNÍ VEDENÍ VN

D 314

SOUŘADNICOVÝ SYSTÉM : S–JTSK  
VÝŠKOVÝ SYSTÉM : Bpv

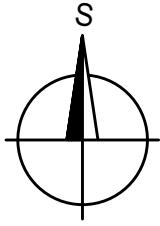

II/360 Velké Meziříčí - JV obchvat  
1. část

PDPS

OBJEDNATEL:  
Kraj Vysočina  
Žižkova 57  
587 33 Jihlava

Kraj Vysočina

PROJEKTANT:  
SPOLEČNOST "SHP + SHB - Velké Meziříčí"  
HLAVNÍ INŽENÝR PROJEKTU:  
Ing. Zbyněk Lazar

VEDOUcí SPOLEČNÍK SPOLEČNOSTI:  
SHP  
Stráský, Hustý a partneři s.r.o.  
Bohunická 50  
619 00 Brno

VEDOUcí PROJEKTANT	ING. IVANA NOVOTNÁ		PROJEKTANT OBJEKTU: ALEF BRNO spol. s r.o. Příkop 8 602 00 BRNO IČO: 469 81 594 tel./fax: 00420 541249171 e-mail: info@alefbrno.cz	
VYPRACOVAL	ING. IVANA NOVOTNÁ		DATUM	08/2025
KONTROLOVAL	Ing. Pavel Svoboda		FORMÁT	
KRAJ:	VYSOČINA		MĚŘÍTKO	1:500
INVESTOR (OBJEDNATEL):	KRAJ VYSOČINA		ÚČEL	PDPS
NÁZEV OBJEKTU: SO 314 - PŘELOŽKA KANALIZAČNÍ PŘÍPOJKY DN 200 v km 2,165			Č. ZAKÁZKY	20087DZS
NÁZEV VÝKRESU: SITUACE			ARCHIVNÍ Č.	
			ČÍS. SOUPRAVY	ČÍS. VÝKRESU D.314.2