



SCHÉMA ULOŽENÍ POTRUBÍ PP SN 12
POUŽÍT V LESNÍ CESTĚ

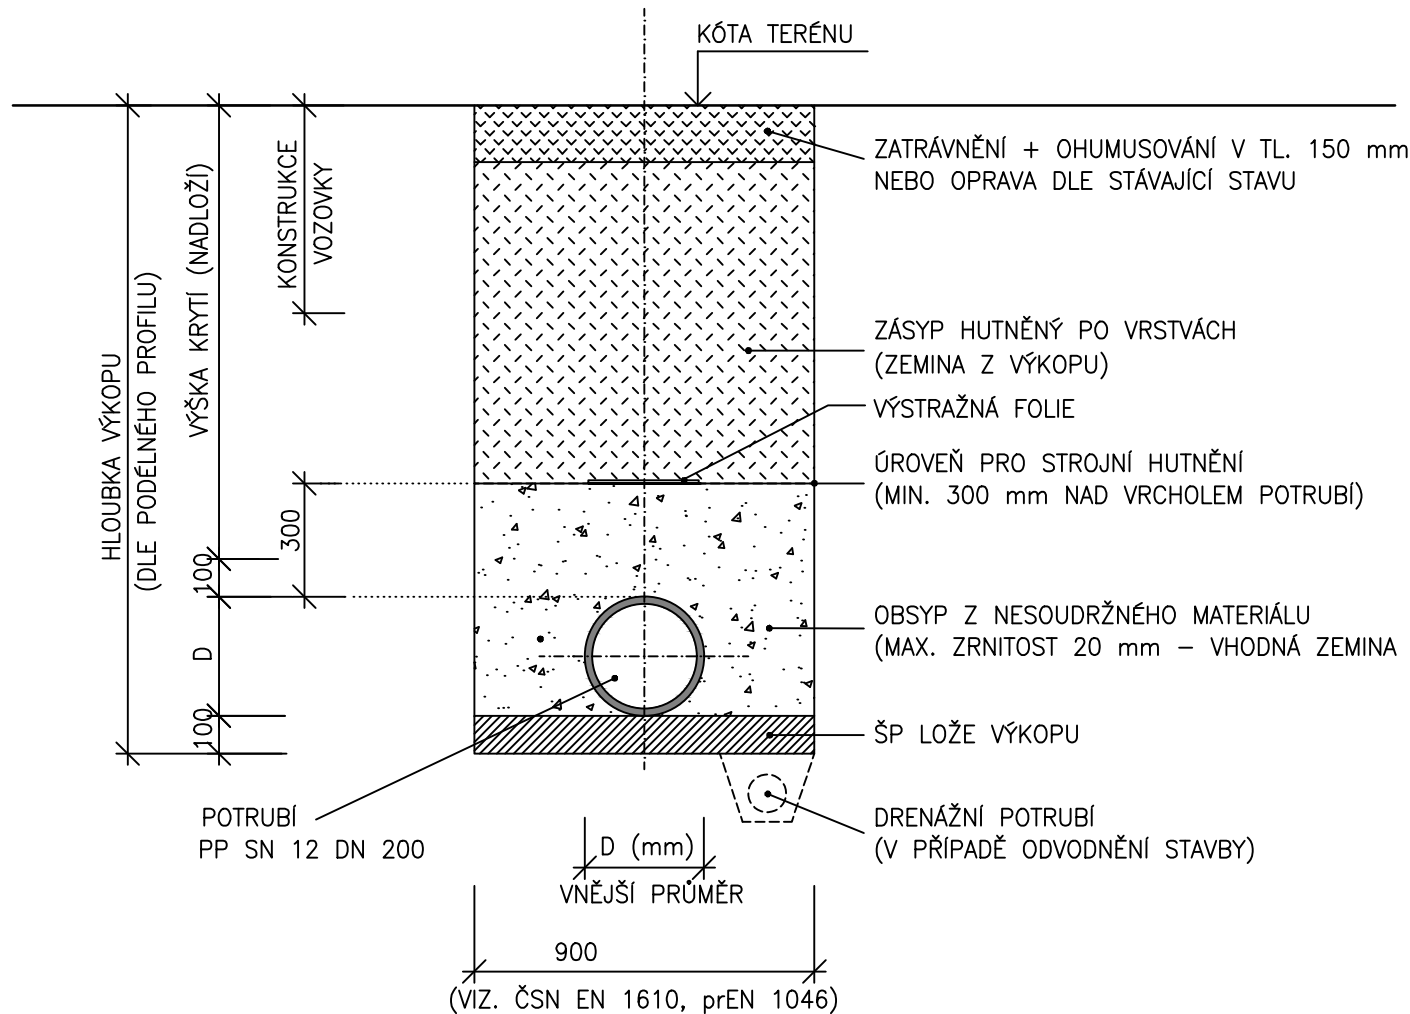

POZNÁMKA:
OD HLOUBKY VÝKOPU 1,20 m BUDE RÝHA PAŽENA

SCHÉMA ULOŽENÍ POTRUBÍ PP SN 12 S OBETONOVÁNÍM
POUŽÍT V MÍSTĚ KŘÍŽENÍ S KOMUNIKACÍ

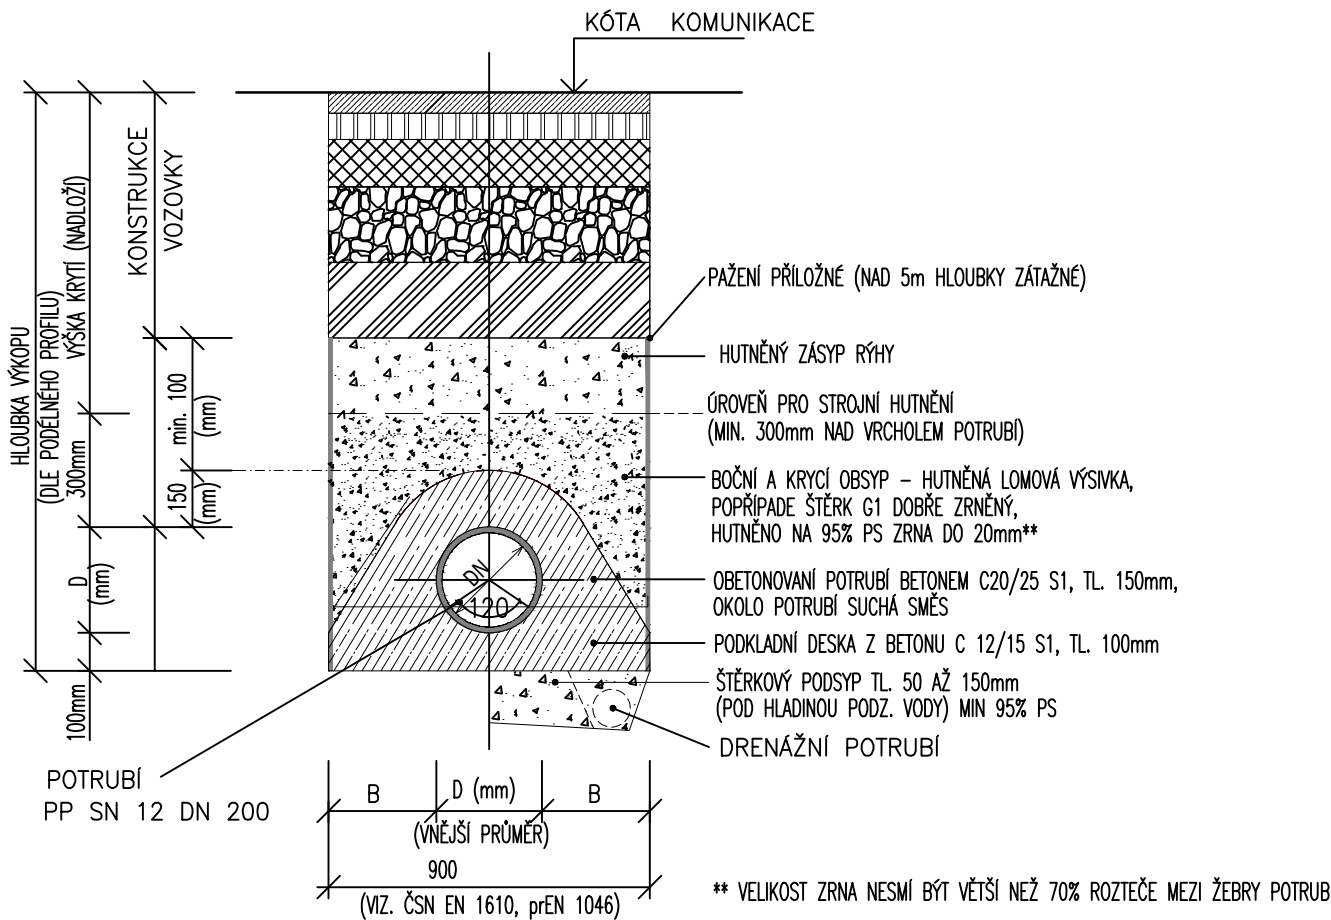

POZNÁMKA:
OD HLOUBKY VÝKOPU 1,20 m BUDE RÝHA PAŽENA

D 314

SOUŘADNICOVÝ SYSTÉM : S-JTSK
VÝŠKOVÝ SYSTÉM : Bpv

II/360 Velké Meziříčí - JV obchvat 1. část		PDPS	
OBJEDNATEL: Kraj Vysočina Žižkova 57 587 33 Jihlava			
PROJEKTANT: SPOLEČNOST "SHP + SHB - Velké Meziříčí" HLAVNÍ INŽENÝR PROJEKTU: Ing. Zbyněk Lazar		VEDOUcí SPOLEČNÍK SPOLEČNOSTI: Stráský, Hustý a partneři s.r.o. Bohunická 50 619 00 Brno	

VEDOUcí PROJEKTANT	ING. IVANA NOVOTNÁ		PROJEKTANT OBJEKTU: ALEF BRNO spol. s r.o. Příkop 8 602 00 BRNO IČO: 469 81 594 tel./fax: 00420 541249171 e-mail: info@alefbrno.cz	
VYPRACOVAL	ING. IVANA NOVOTNÁ			
KONTROLOVAL	Ing. Pavel Svoboda			
KRAJ:	VYSOČINA	DATUM	08/2025	
INVESTOR (OBJEDNATEL):	KRAJ VYSOČINA	FORMÁT	A4	
NÁZEV OBJEKTU:	SO 314 - PŘELOŽKA KANALIZAČNÍ PŘÍPOJKY DN 200 v km 2,165	MĚŘÍTKO	1:20	
		ÚČEL	PDPS	
		Č. ZAKÁZKY	20087DZS	
		ARCHIVNÍ Č.		
NÁZEV VÝKRESU:	ULOŽENÍ POTRUBÍ		Čís. SOUPRAVY	Čís. VÝKRESU D.314.6