

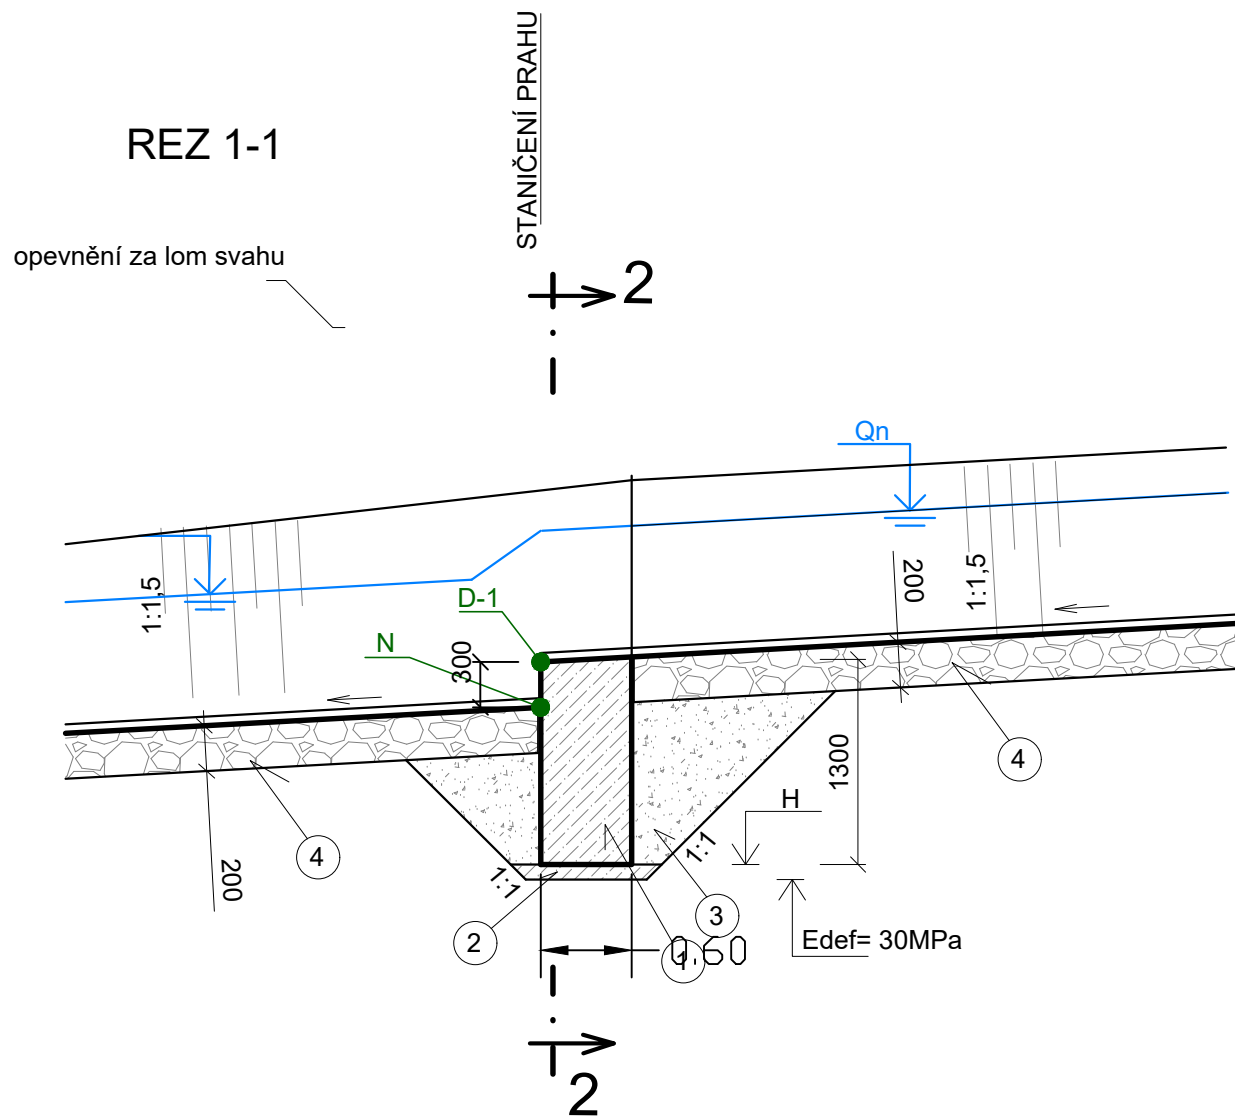


D 321
PŘÍČNÝ PRÁH

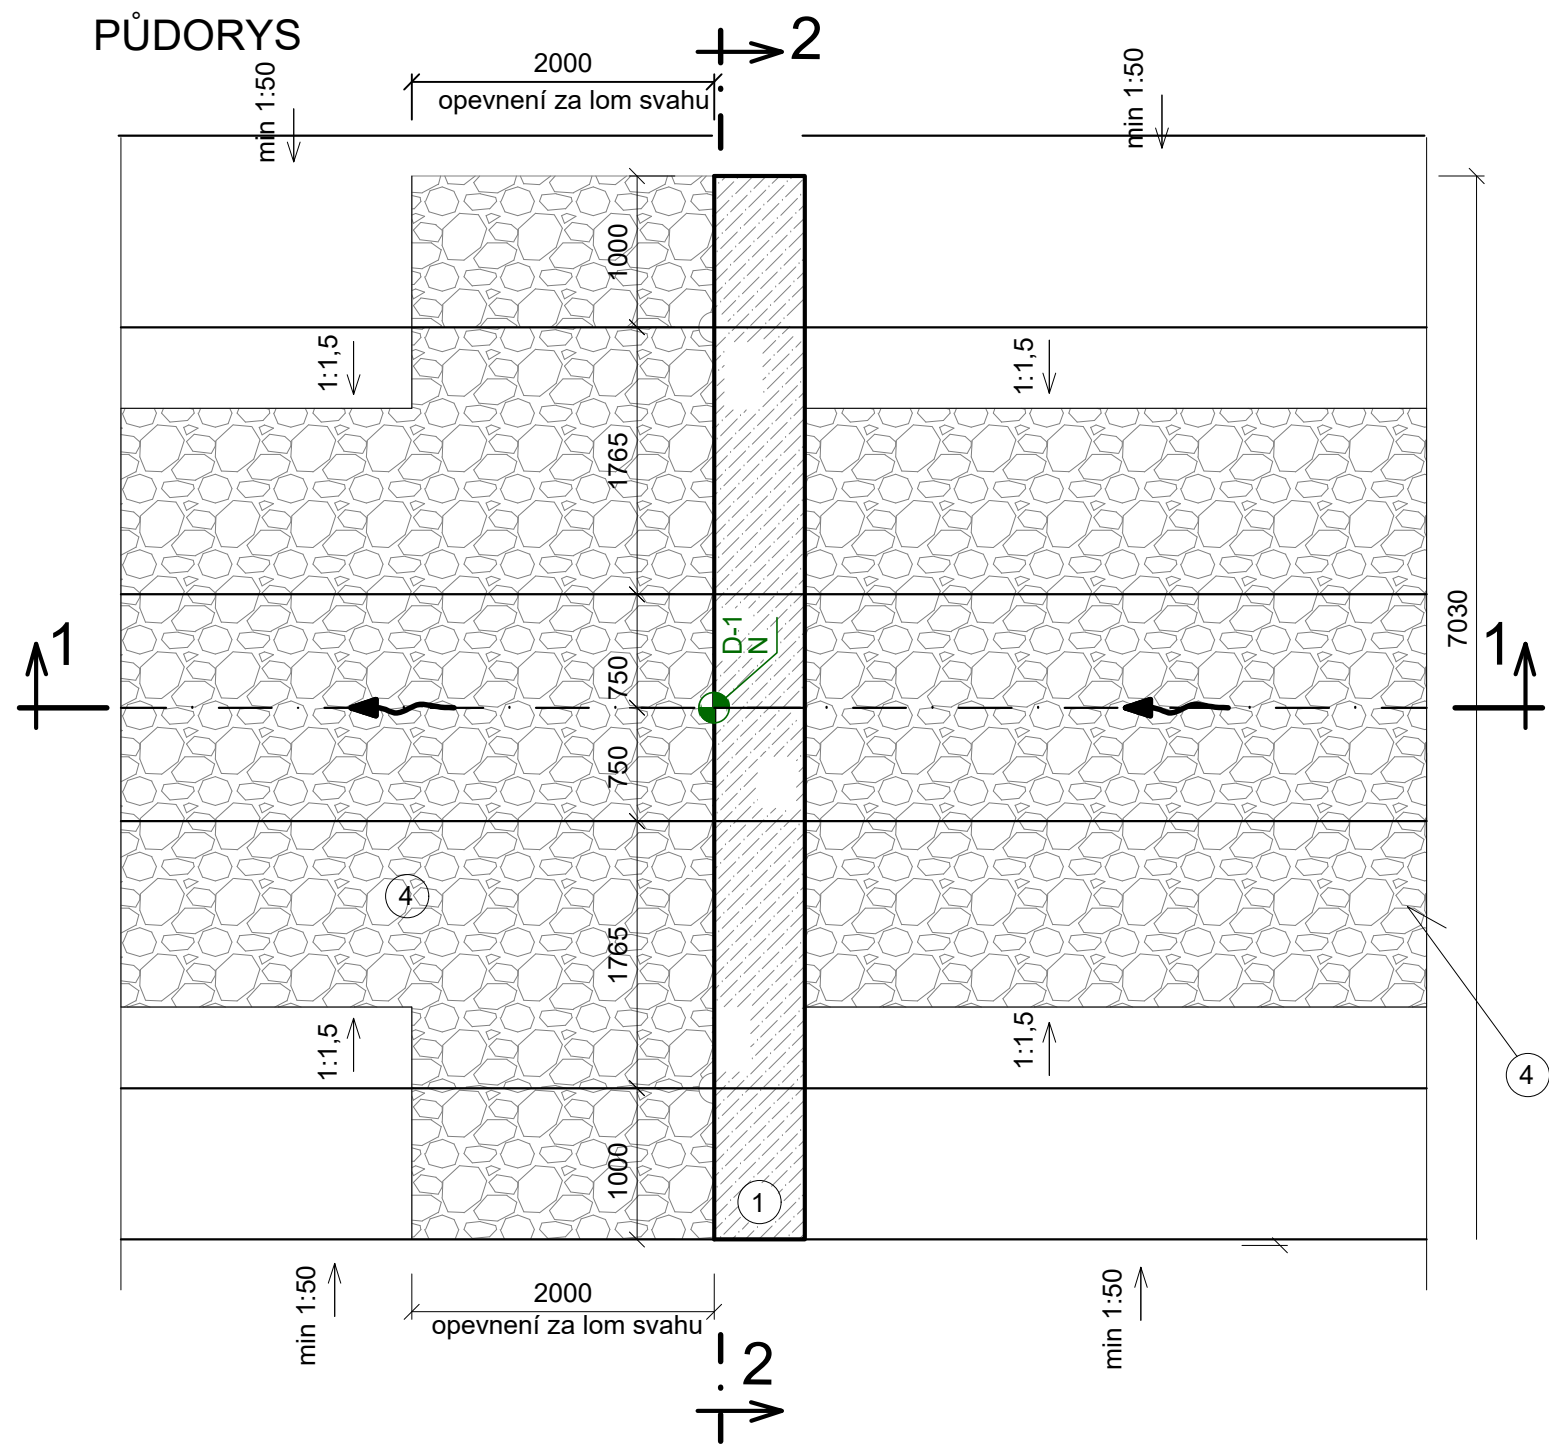

REZ 2-2

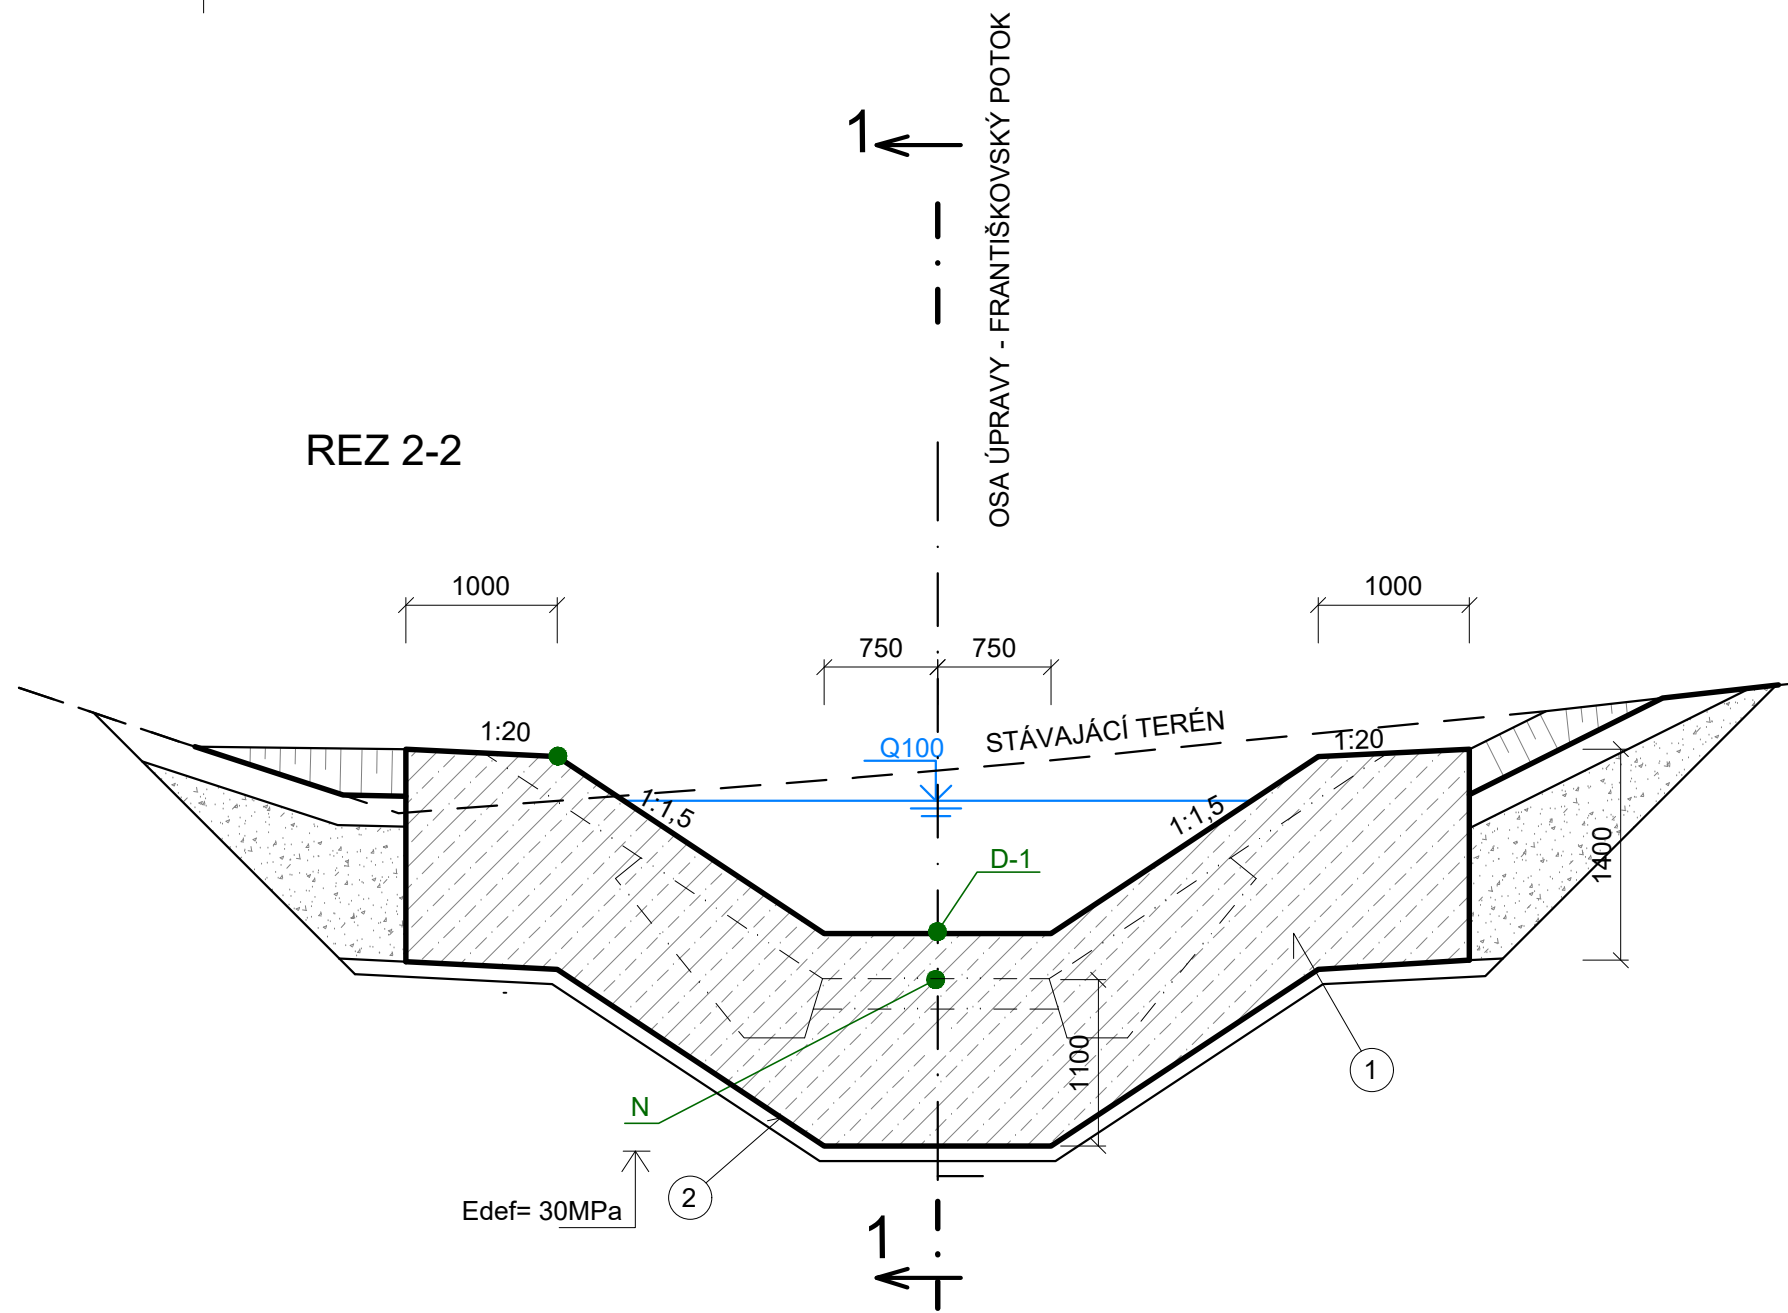

LEGENDA

- 1 BETONOVÝ PRÁH C25/30 - XF4
- 2 PODKLADNÍ BETON C12/15
- 3 ZÁSYV VHDNOU ZEMINOU
- 4 KAMENNÁ ROVNANINA 200mm

VÝKAZ STUPŇŮ

PŘÍČNÝ PRÁH	STANIČENÍ [km]	KÓTA [mn.m.]						Qn (m3/s)
		PRAVÝ BŘEH	DNO	LEVÝ BŘEH	NIVELETA	PŘEVÝŠENÍ D-N [mm]	ZÁKLAD	
P1-1	0,040	PB-1	D-1	LB-1	N	h	H	9,00
P1-2	0,140	419,89	418,14	419,86	417,84	300	416,84	9,00
P1-3	0,245	420,69	419,63	420,69	419,33	300	418,33	9,00
P1-4	0,267	423,49	422,43	423,49	422,13	300	421,13	9,00
P1-5	0,289	424,39	423,39	424,39	423,09	300	422,09	9,00
P1-6	0,307	425,35	424,35	425,35	424,05	300	423,05	9,00
P1-7	0,320	426,19	425,19	426,74	424,89	300	423,89	9,00
		428,24	425,94	428,30	425,64	300	424,64	9,00

D 321

SOUŘADNICOVÝ SYSTÉM : S-JTSK
VÝŠKOVÝ SYSTÉM : Bpv

II/360 Velké Meziříčí - JV obchvat 1. část		PDPS	
OBJEDNATEL: Kraj Vysočina Žižkova 57 587 33 Jihlava			
PROJEKTANT: SPOLEČNOST "SHP + SHB - Velké Meziříčí" HLAVNÍ INŽENÝR PROJEKTU: Ing. Zbyněk Lazar		VEDOUcí SPOLEČNÍK SPOLEČNOSTI: Stráský, Hustý a partneři s.r.o. Bohumická 50 619 00 Brno	

VEDOUcí PROJEKTANT	ING. IVANA NOVOTNÁ		PROJEKTANT OBJEKTU: ALEF BRNO spol. s r.o.	
VYPRACOVAL	ING. IVANA NOVOTNÁ			
KONTOLOVAL	Ing. Pavel Svoboda		Příkop 8 602 00 BRNO IČO: 469 81 594 tel./fax: 00420 541248171 e-mail: info@alefbrno.cz	
KRAJ:	VYSOČINA	DATUM		08/2025
INVESTOR (OBJEDNATEL):	KRAJ VYSOČINA	FORMÁT		6x4
NÁZEV OBJEKTU: SO 321 - PŘELOŽKA FRANTIŠKOVSKÉHO POTOKA km 1,670-2,000		MĚŘITKO		1:50
		ÚČEL		PDPS
		Č. ZAKÁZKY		2008TDZS
NÁZEV VÝKRESU: PŘÍČNÝ PRÁH		ARCHIVNÍ Č.		
		ČÍS. SOUPRAVY		ČÍS. VÝKRESU D.321.6