



SO 322 - PŘELOŽKA FRANTIŠKOVSKÉHO POTOKA km 2,060 - 2,200

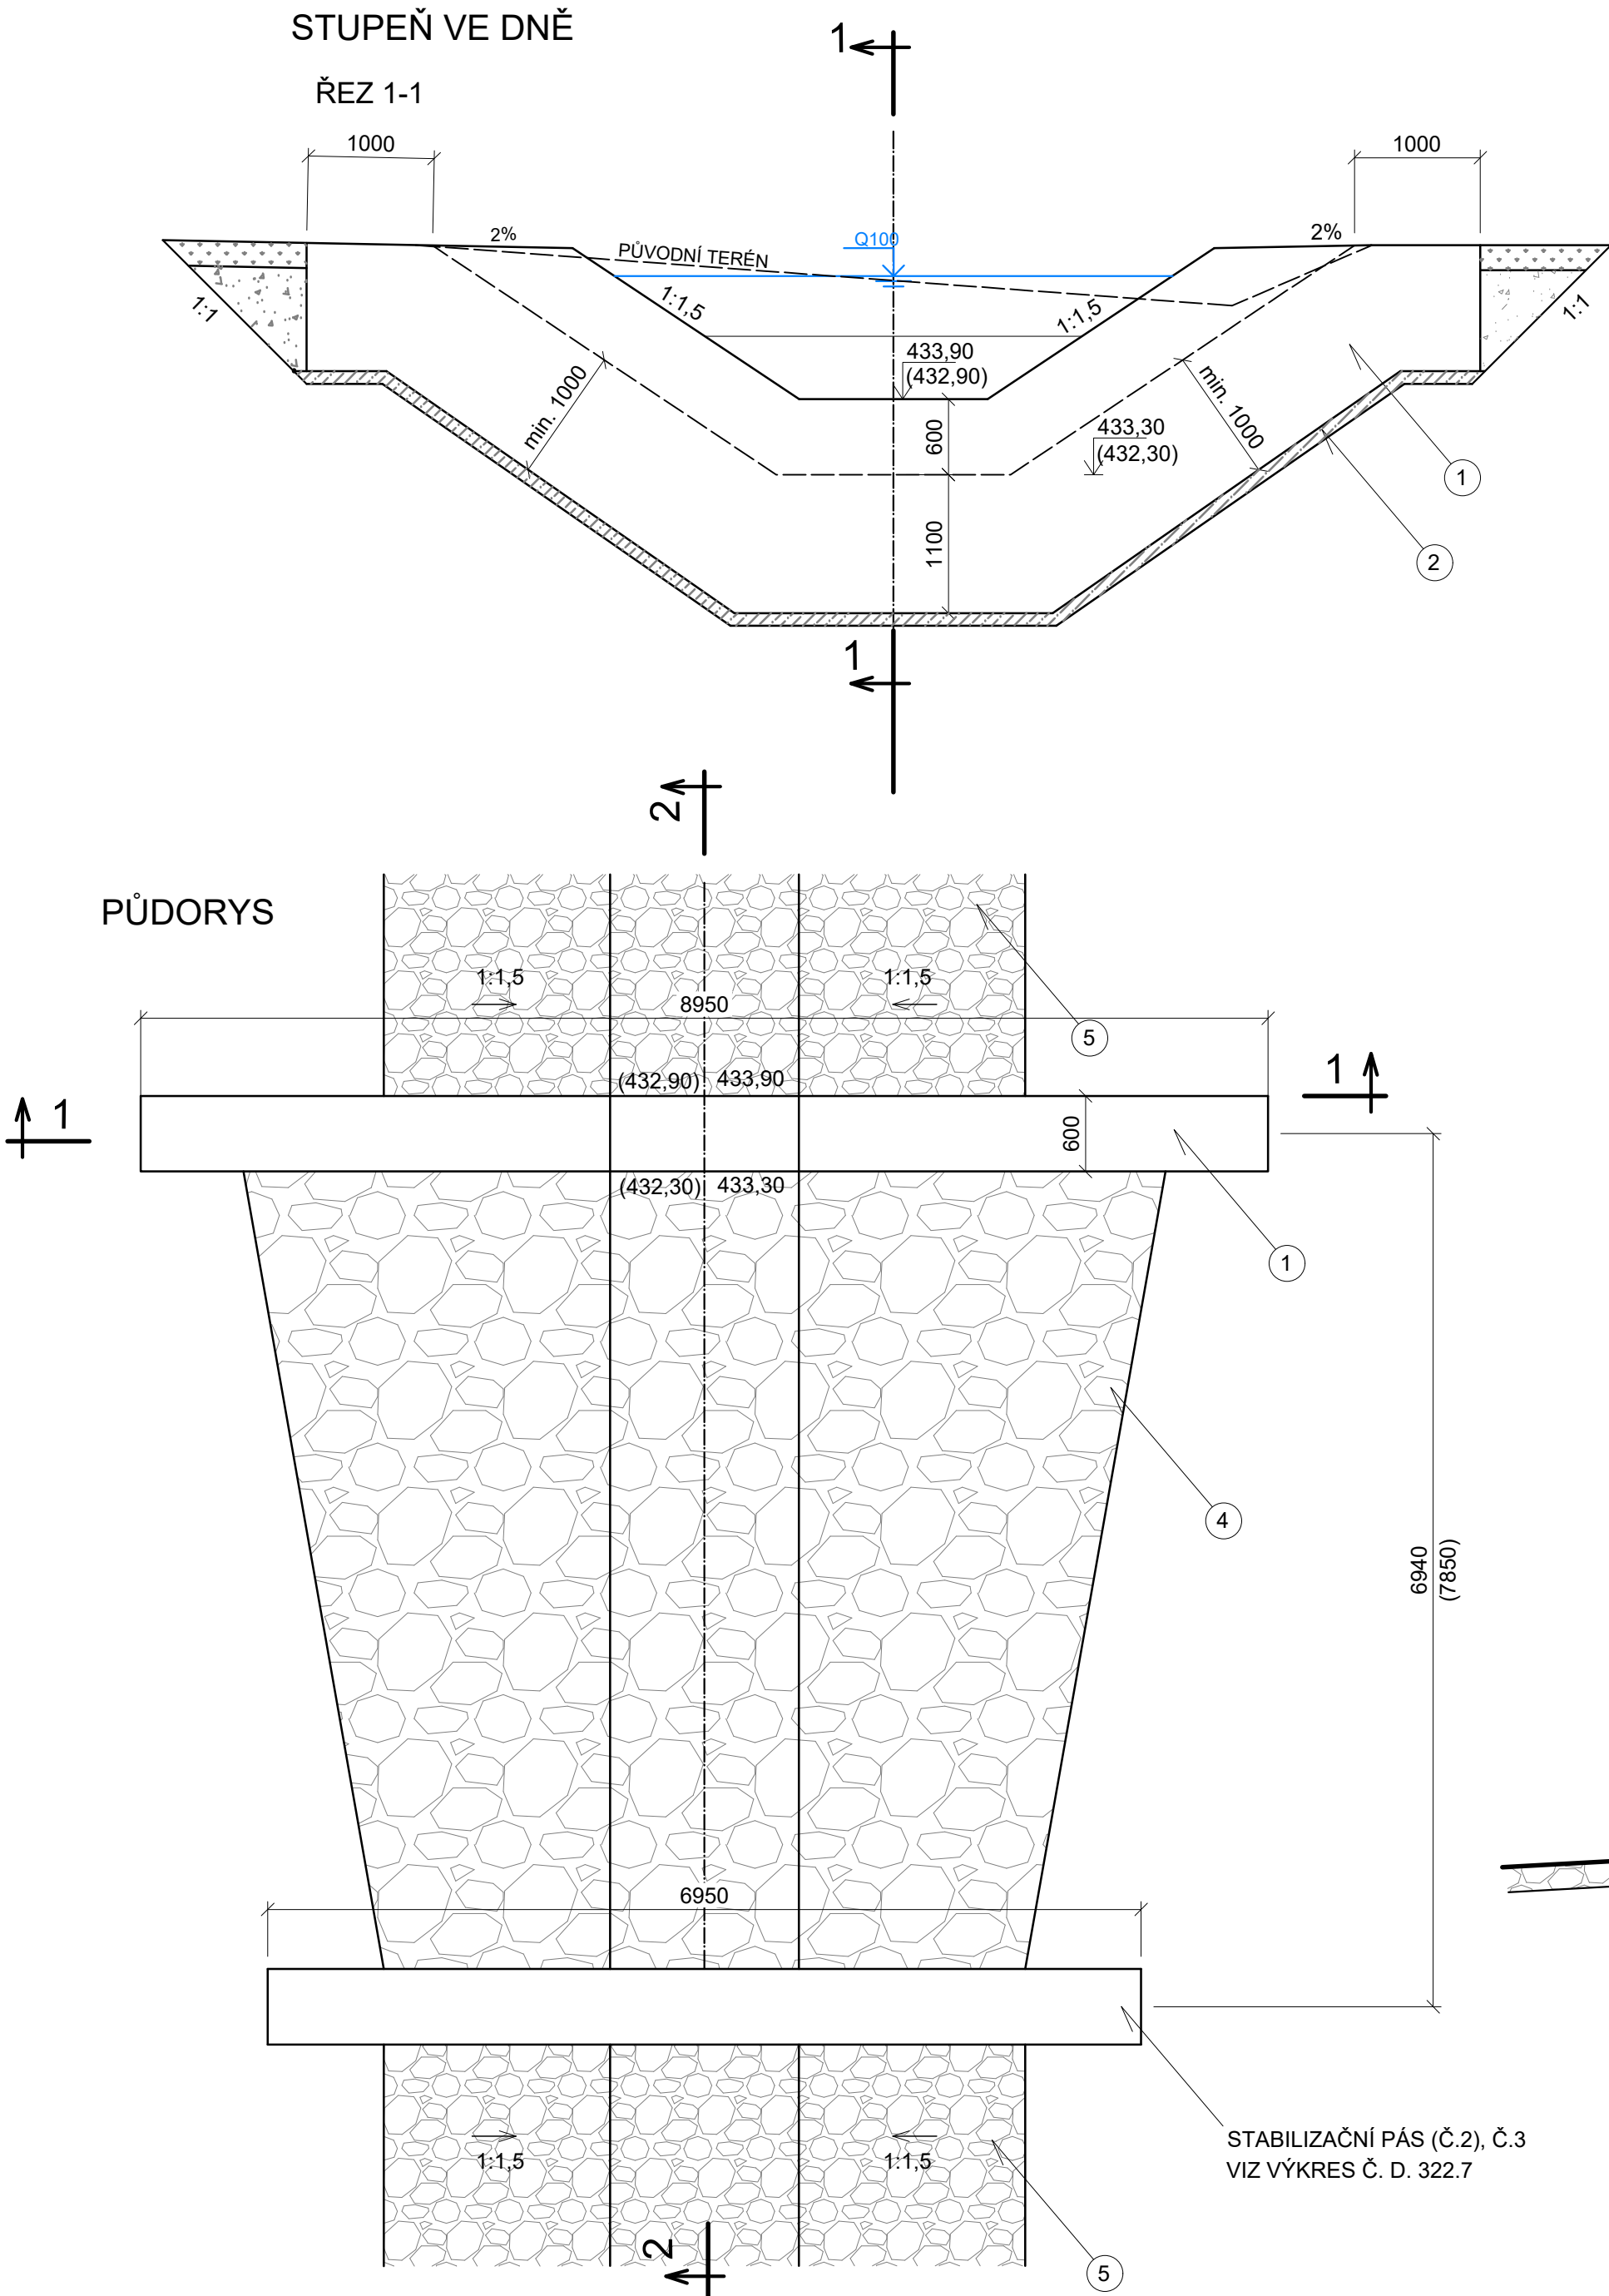

VÝKAZ STUPŇŮ

		KÓTA [mn.m.]							
STUPEŇ	STANIČENÍ [km]	PRAVÝ BŘEH	DNO	LEVÝ BŘEH	NIVELETA	PREVÝŠENÍ D-N [mm]	ZÁKLAD		Q100 (m3/s)
		PB-1	D-1	LB-1	N	h	H	Z	
S1	0,01728	434,10	432,3	434,10	432,30	600	431,20	431,35	6,2
S2	0,02976	435,10	433,3	435,10	433,30	600	432,20	432,28	6,2

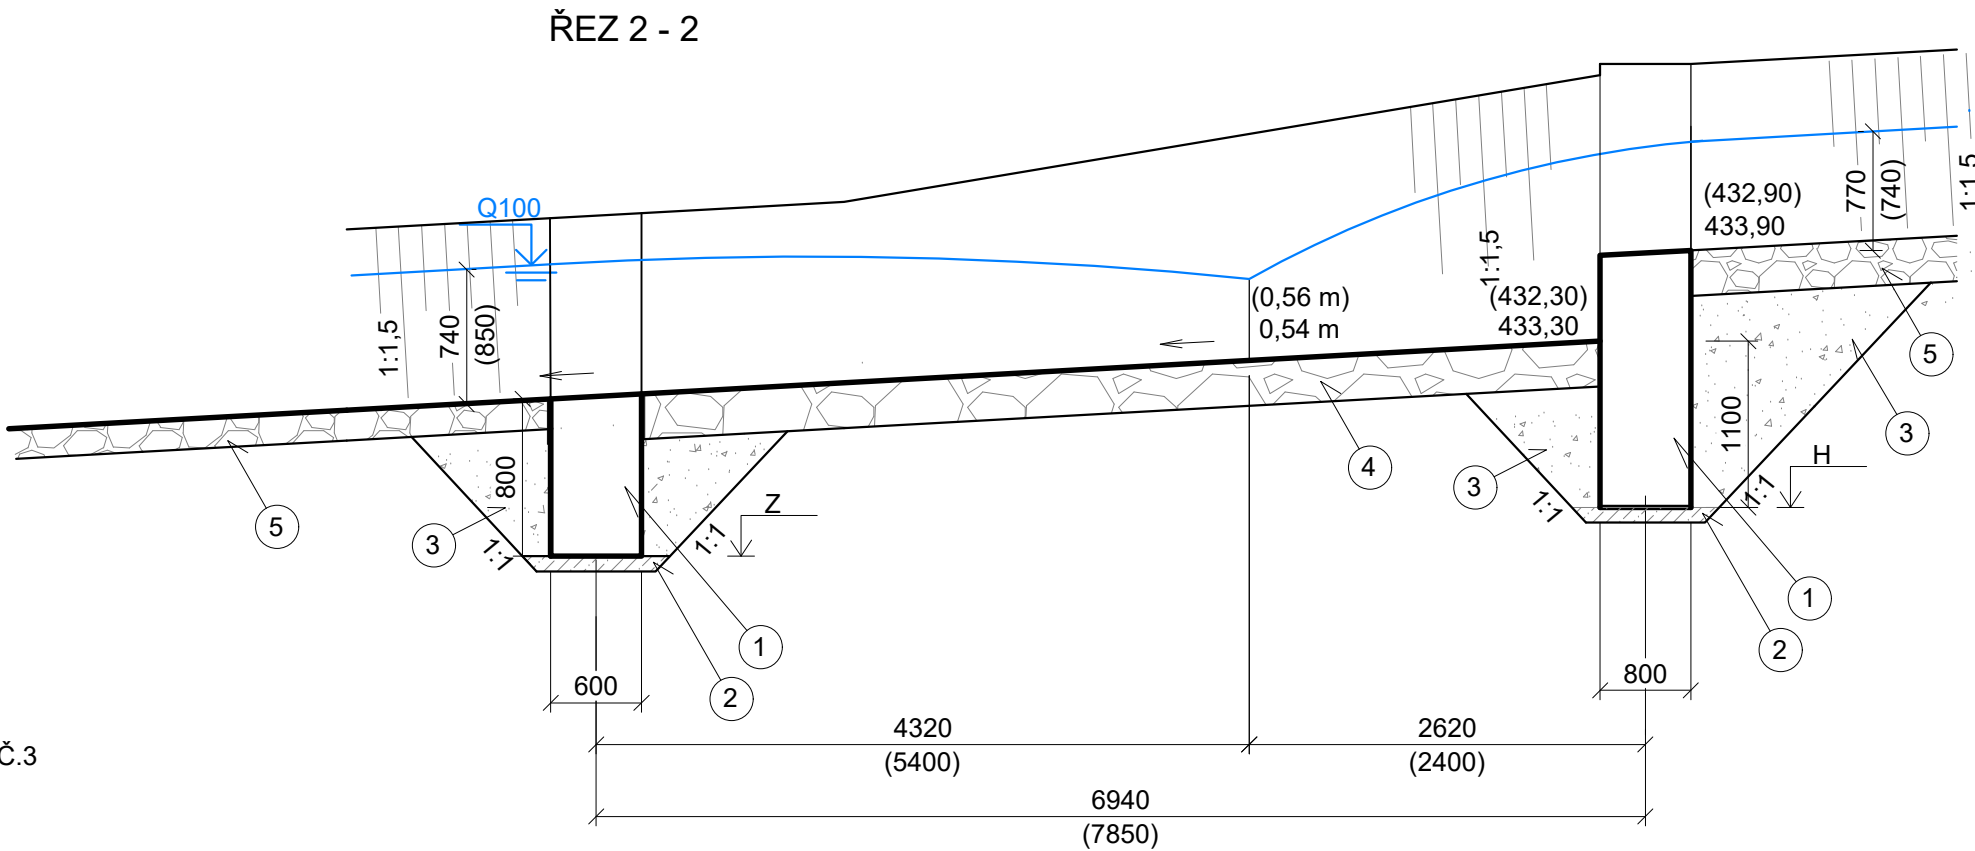

LEGENDA:

- 1 BETONOVÝ STUPEŇ C25/30 - XF4
- 2 PODKLADNÍ BETON C16/20 - X0 -100mm
- 3 STABILIZACE - ZÁSYP VHDNOU ZEMINOU
- 4 KAMENNÁ ROVNANINA - 400mm
- 5 KAMENNÁ ROVNANINA TL. 200mm

POZNÁMKA:

KÓTY V ZÁVORCE PLATÍ PRO STUPEŇ Č. 1

D 322

SOUŘADNICOVÝ SYSTÉM : S-JTSK
VÝŠKOVÝ SYSTÉM : Bpv

II/360 Velké Meziříčí - JV obchvat 1. část		PDPS	
OBJEDNATEL: Kraj Vysočina Žižkova 57 587 33 Jihlava			
PROJEKTANT: SPOLEČNOST "SHP + SHB - Velké Meziříčí" HLAVNÍ INŽENÝR PROJEKTU: Ing. Zbyněk Lazar		VEDOUcí SPOLEČNÍK SPOLEČNOSTI: Stráský, Husty a partneři s.r.o. Bohunická 50 619 00 Brno	

VEDOUcí PROJEKTANT	ING. IVANA NOVOTNÁ			PROJEKTANT OBJEKTU: ALEF BRNO spol. s r.o.	
VYPRACOVAL	ING. IVANA NOVOTNÁ				
KONTROLOVAL	Ing. Pavel Svoboda			Příkop 8 602 00 BRNO IČO: 489 81 594 tel./fax: 00420 541249171 e-mail: info@alefbmo.cz	
KRAJ:	VYSOČINA	DATUM		08/2025	
INVESTOR (OBJEDNATEL):	KRAJ VYSOČINA	FORMÁT		A3	
NÁZEV OBJEKTU:	SO 322 - PŘELOŽKA FRANTIŠKOVSKÉHO POTOKA km 2,060 - 2,200	MĚŘÍTKO		1:50	
		ÚČEL		PDPS	
		Č. ZAKÁZKY		20087DZS	
		ARCHIVNÍ Č.			
NÁZEV VÝKRESU:	STUPEŇ VE DNĚ	ČÍS. SOUPRAVY		ČÍS. VÝKRESU D.322.6	