


VZOROVÝ PŘÍČNÝ ŘEZ
S0703
M 1:50

MOBILNÍ OCHRANNÁ STĚNA
BETONOVÉ SVODIDLO, JEHOŽ INTEGRÁLNÍ SOUČÁSTÍ JE PHS

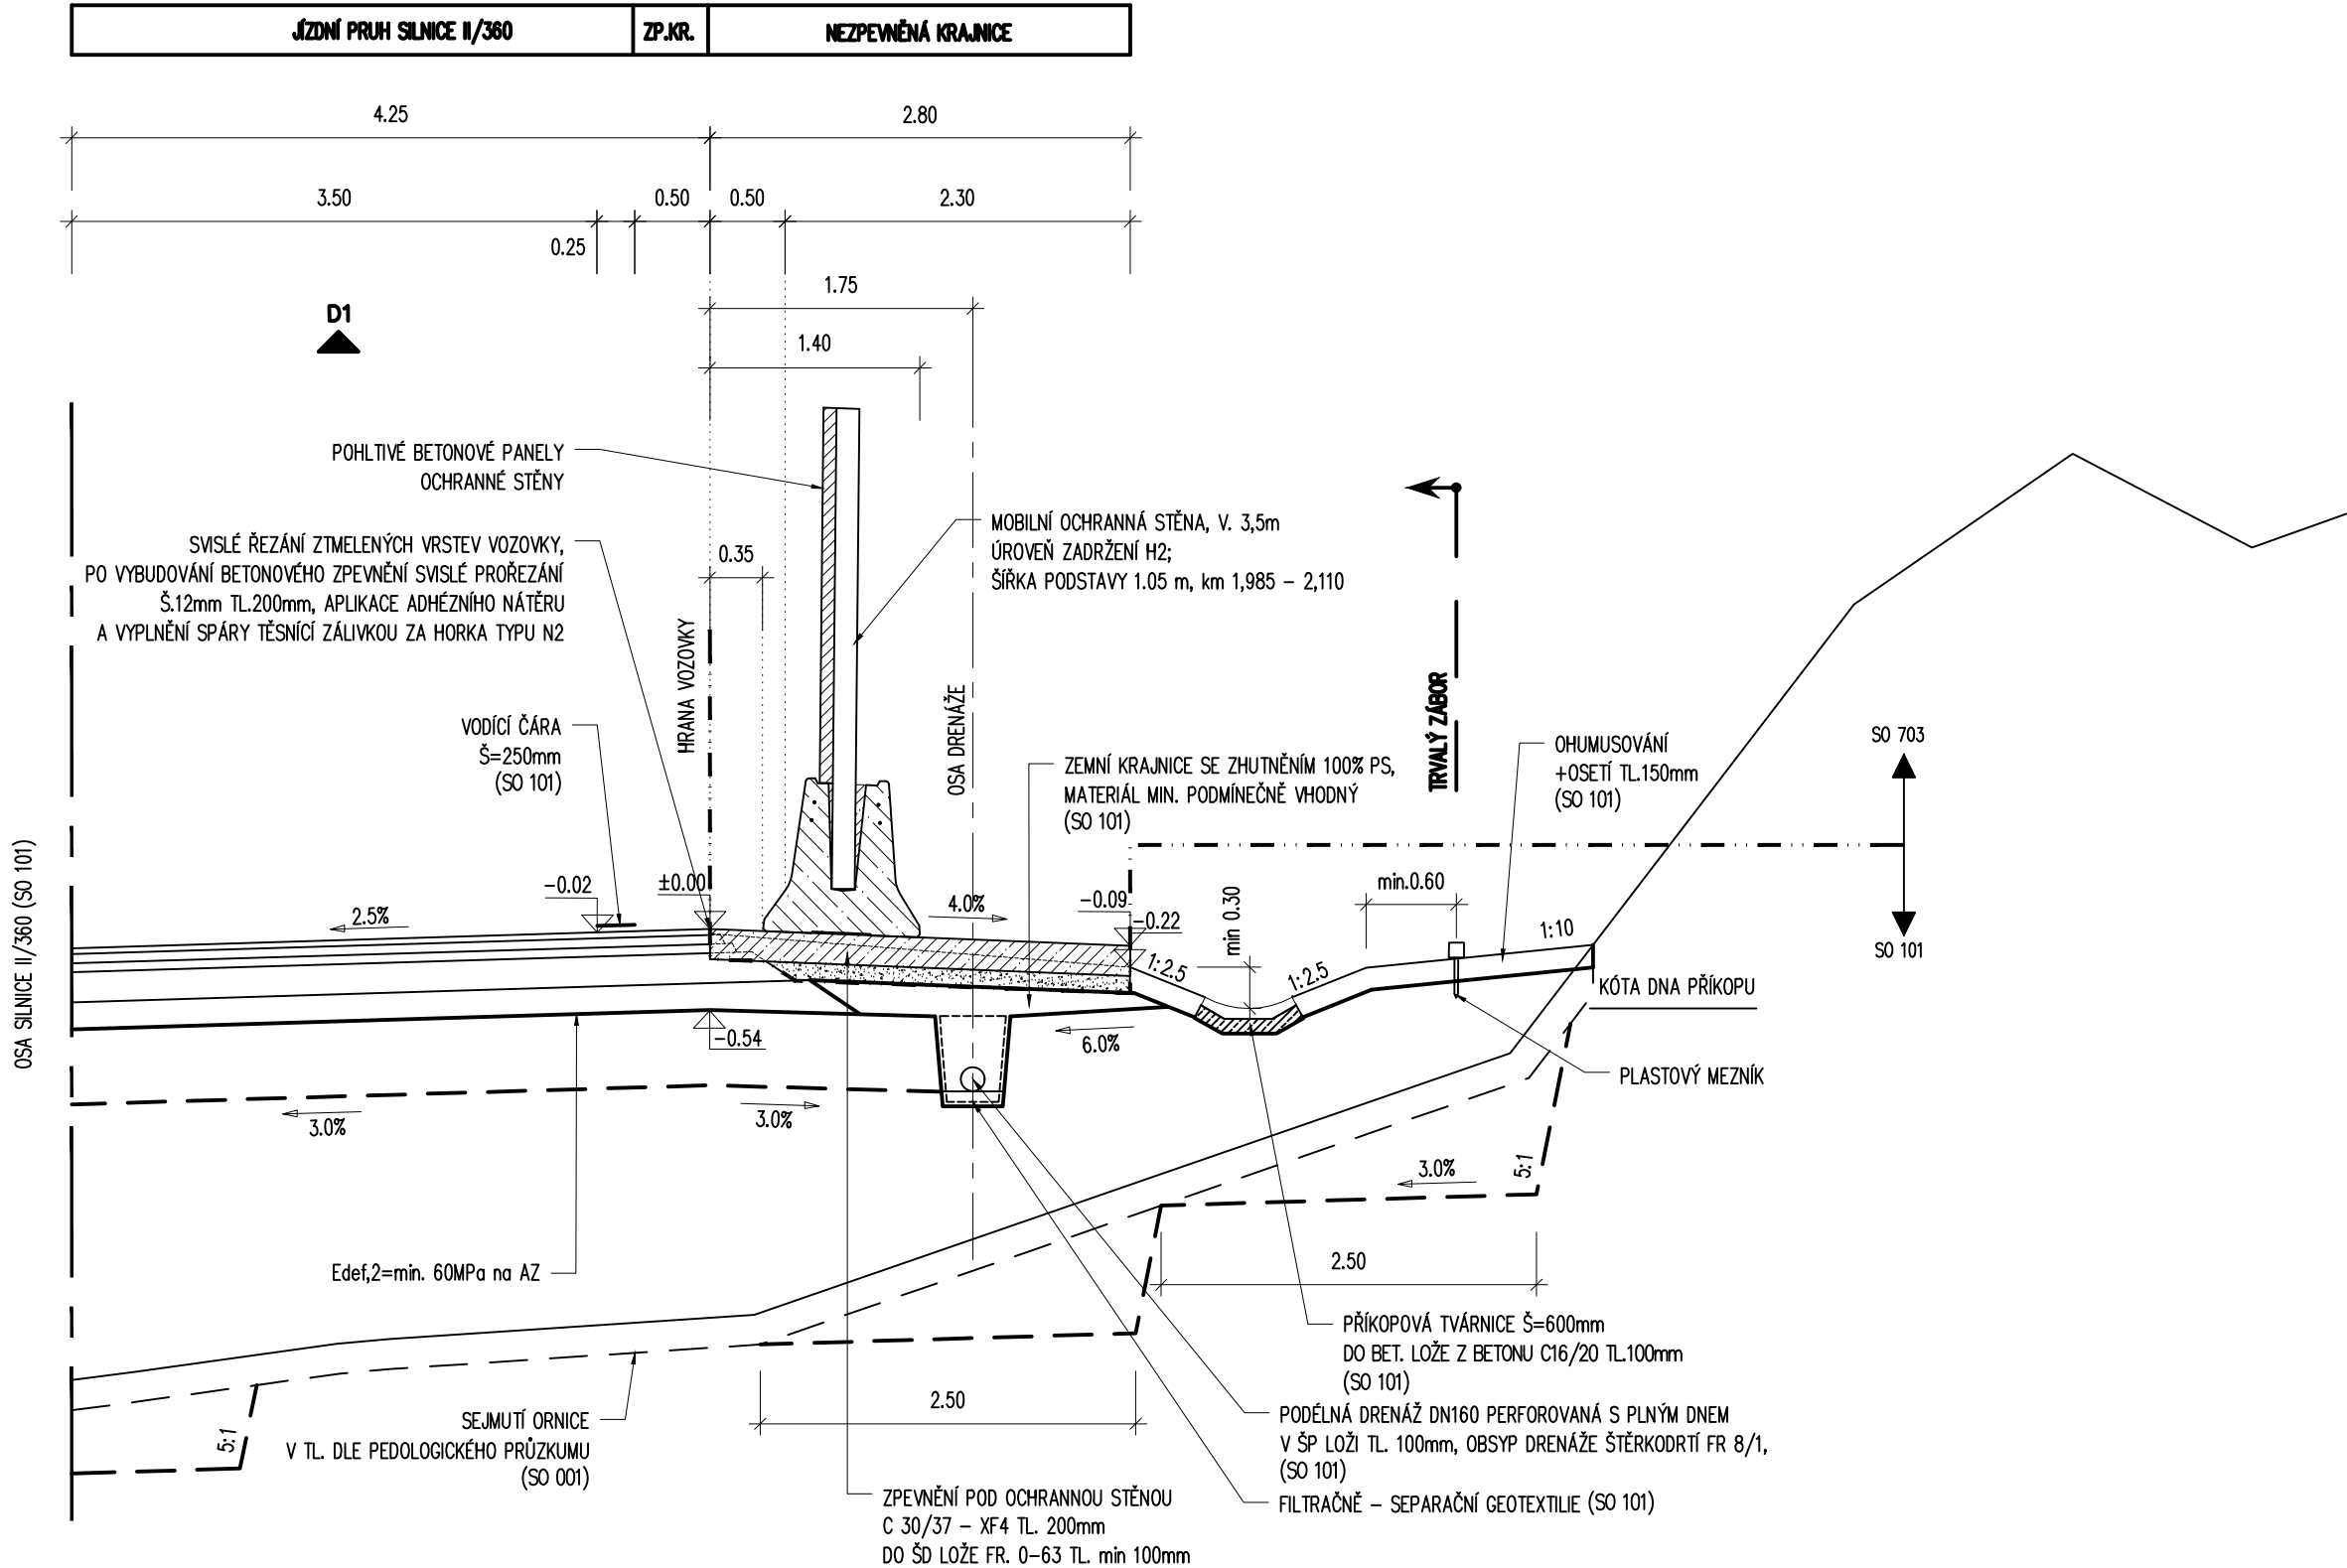

D 703

SOUŘADNICOVÝ SYSTÉM : S-JTSK
VÝŠKOVÝ SYSTÉM : Bpv

II/360 Velké Meziříčí - JV obchvat 1. část		PDPS
OBJEDNATEL: Kraj Vysočina Žižkova 57 587 33 Jihlava		
PROJEKTANT: SPOLEČNOST "SHP + SHB - Velké Meziříčí" HLAVNÍ INŽENÝR PROJEKTU: Ing. Zbyněk Lazar		VEDOUČÍ SPOLEČNÍK SPOLEČNOSTI: Stráský, Hustý a partneři s.r.o. Bohunická 50 619 00 Brno

VEDOUČÍ PROJEKTANT	Ing. Martina Adamcová		PROJEKTANT OBJEKTU:	
VYPRACOVAL	Ing. Martina Adamcová		SHP SK s.r.o. Mlynské luhy 17394/64, 821 05 Bratislava	
KONTROLOVAL	Ing. Pavel Svoboda			
KRAJ:	VYSOČINA	DATUM	08/2025	
INVESTOR (OBJEDNATEL):	KRAJ VYSOČINA	FORMÁT	3xA4	
NÁZEV OBJEKTU: SO 703 - OCHRANNÁ STĚNA V KM 2,040			MĚŘITKO	1:50
			ÚČEL	PDPS
			Č. ZAKÁZKY	20087DZS
			ARCHIVNÍ Č.	
NÁZEV VÝKRESU:	VZOROVÝ PŘÍČNÝ ŘEZ		ČÍS. SOUPRAVY	ČÍS. VÝKRESU D.703.4