


VZOROVÉ PŘÍČNÉ ŘEZY  
M 1:100


S 9,5 / 70

příprava stávající vozovky pro obnovu a výměnu porušených konstrukčních vrstev;  
km 0.720 - KÚ (180 m)

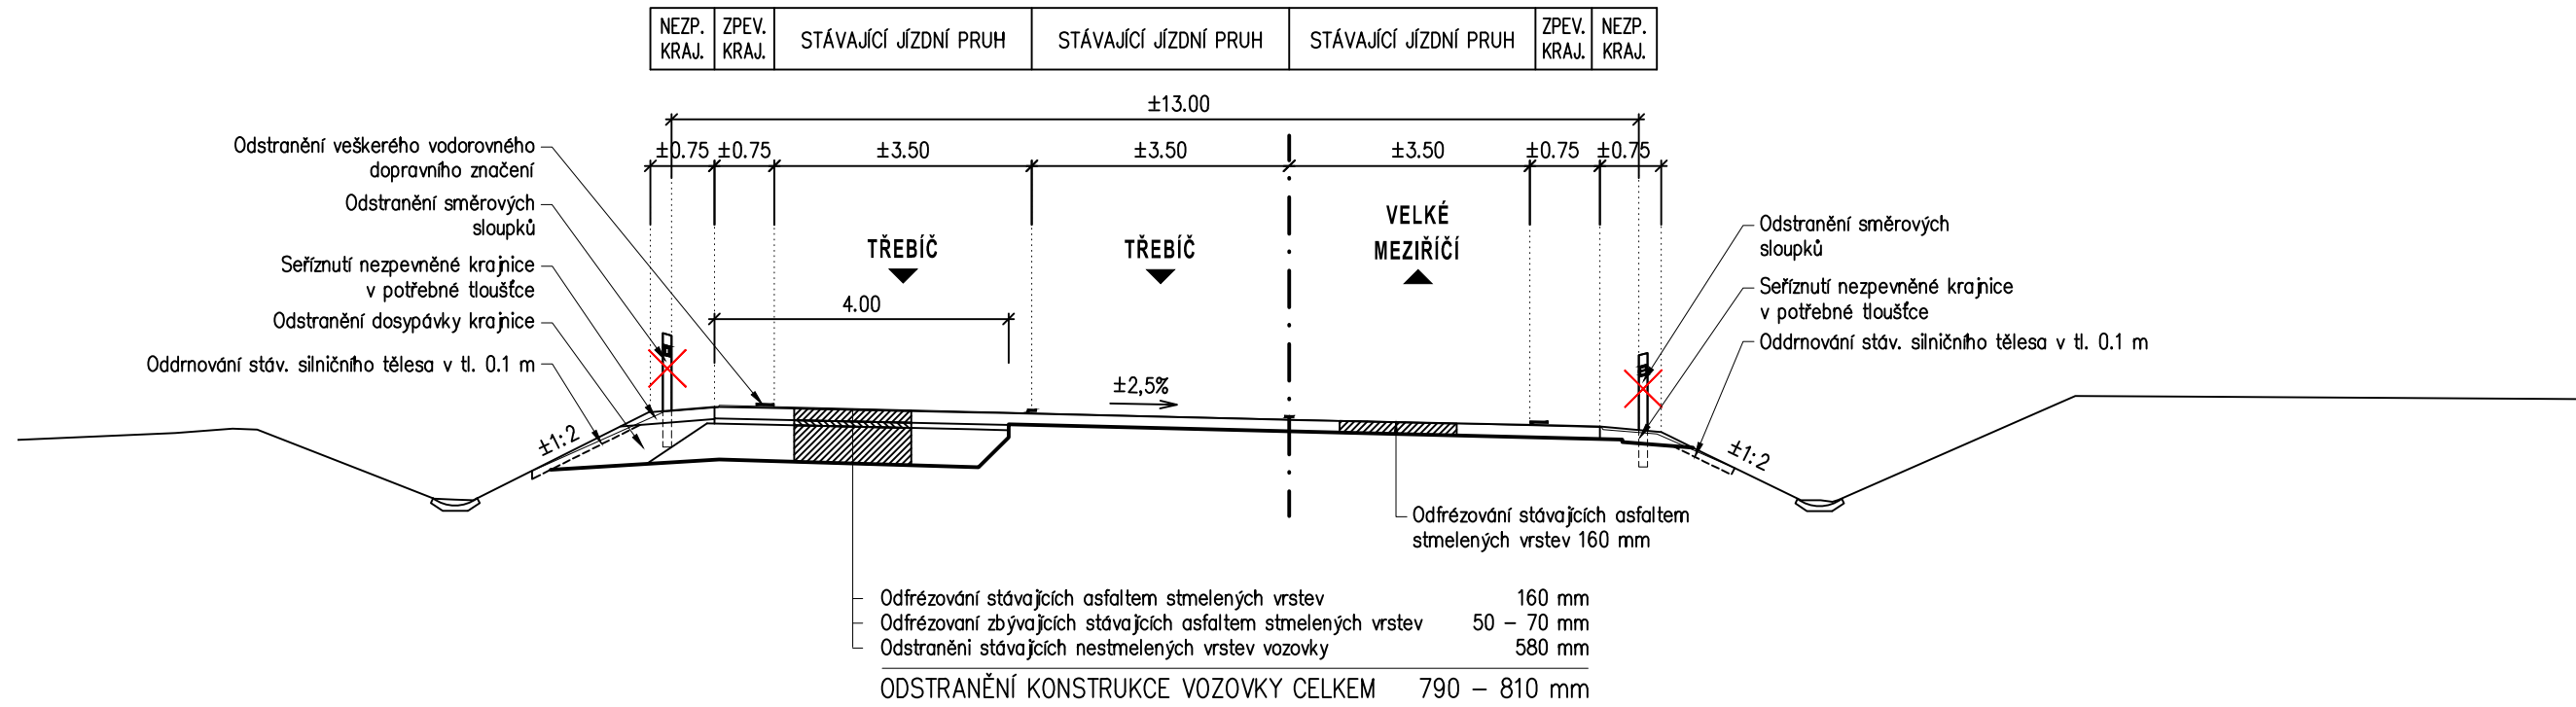


S 9,5 / 70

nová konstrukce s recyklováním materiálem za studena; v oblouku;  
km 0.720 - KÚ (180 m)

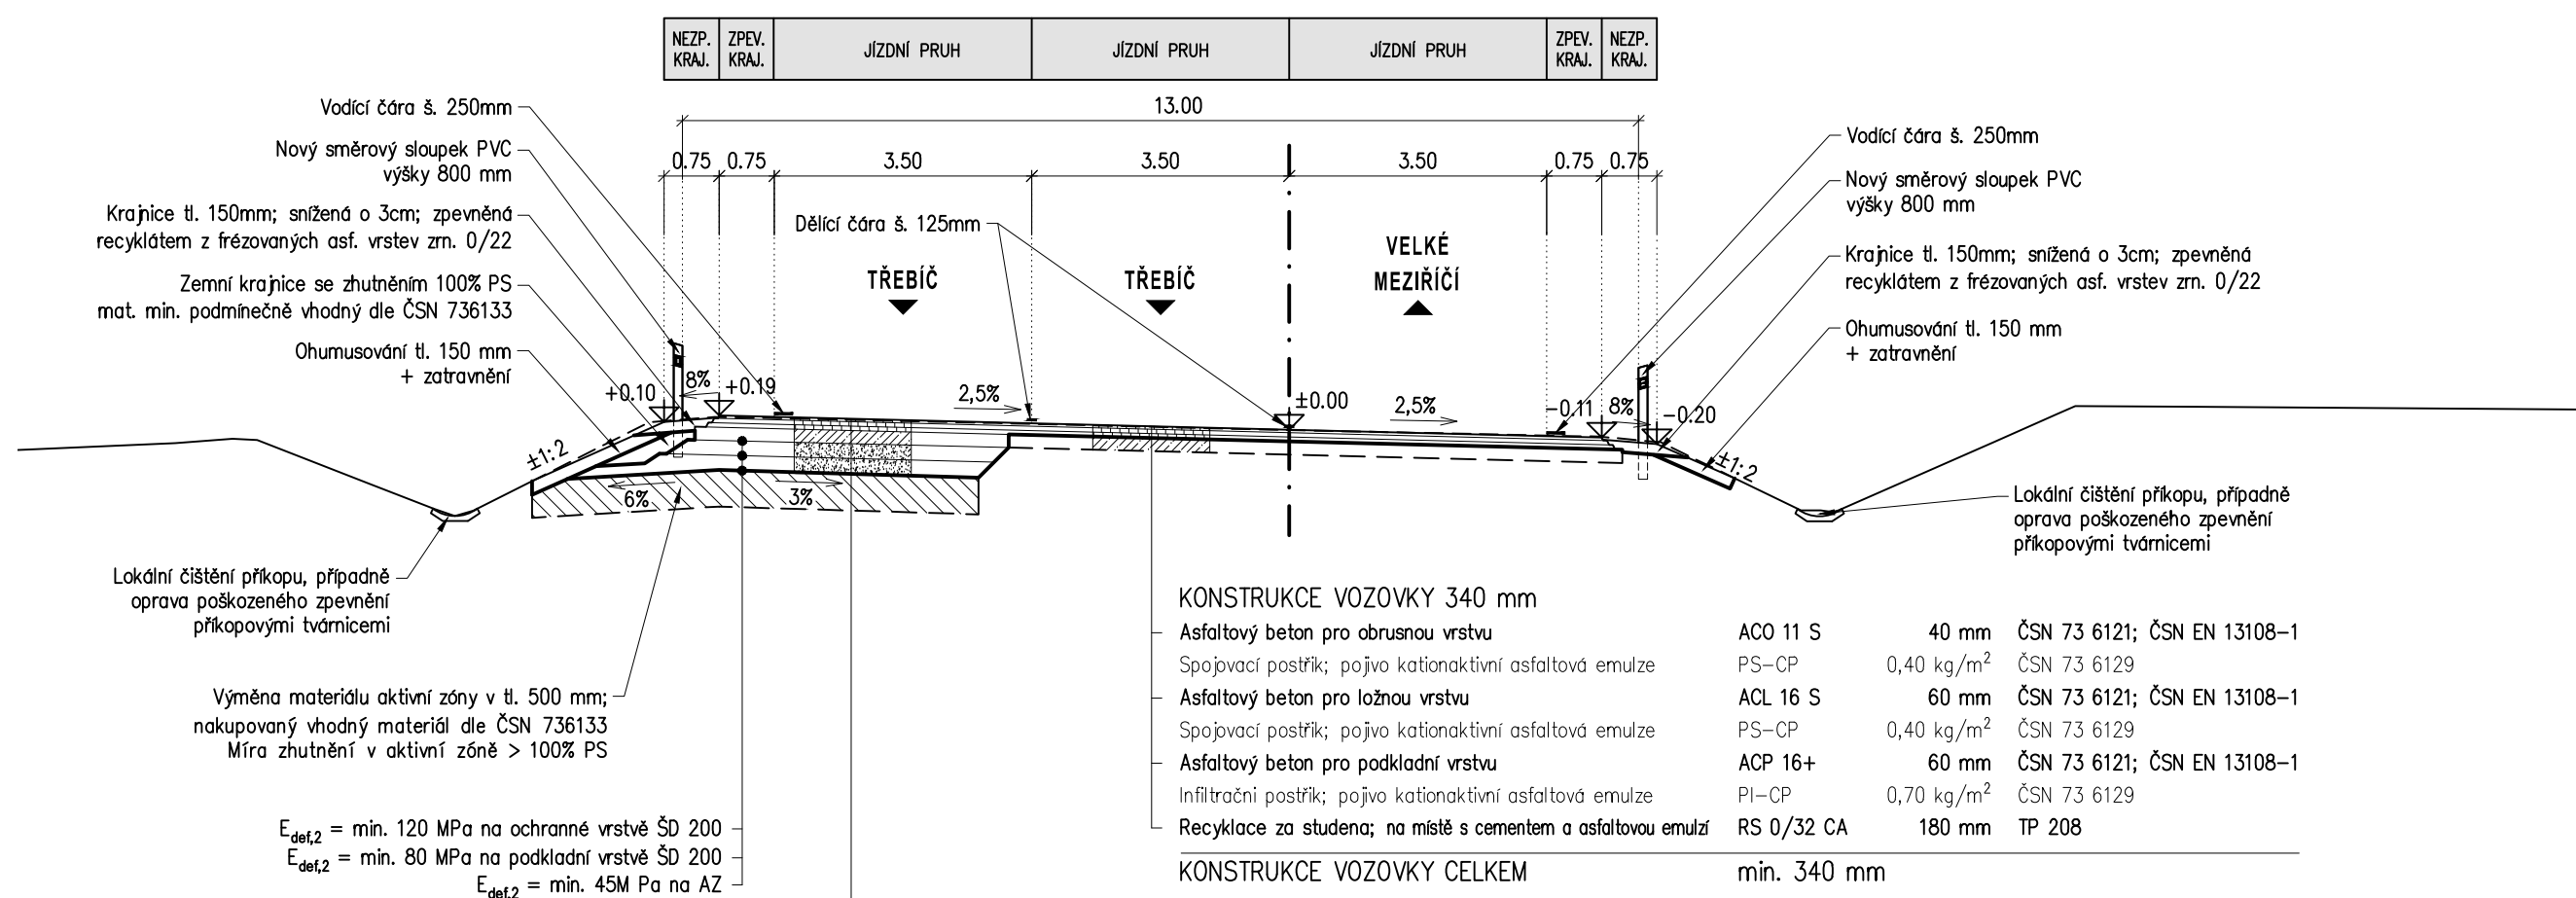


S 9,5 / 70

nová konstrukce s recyklováním materiálem za studena; v oblouku;  
km 0.720 - KÚ (180 m)

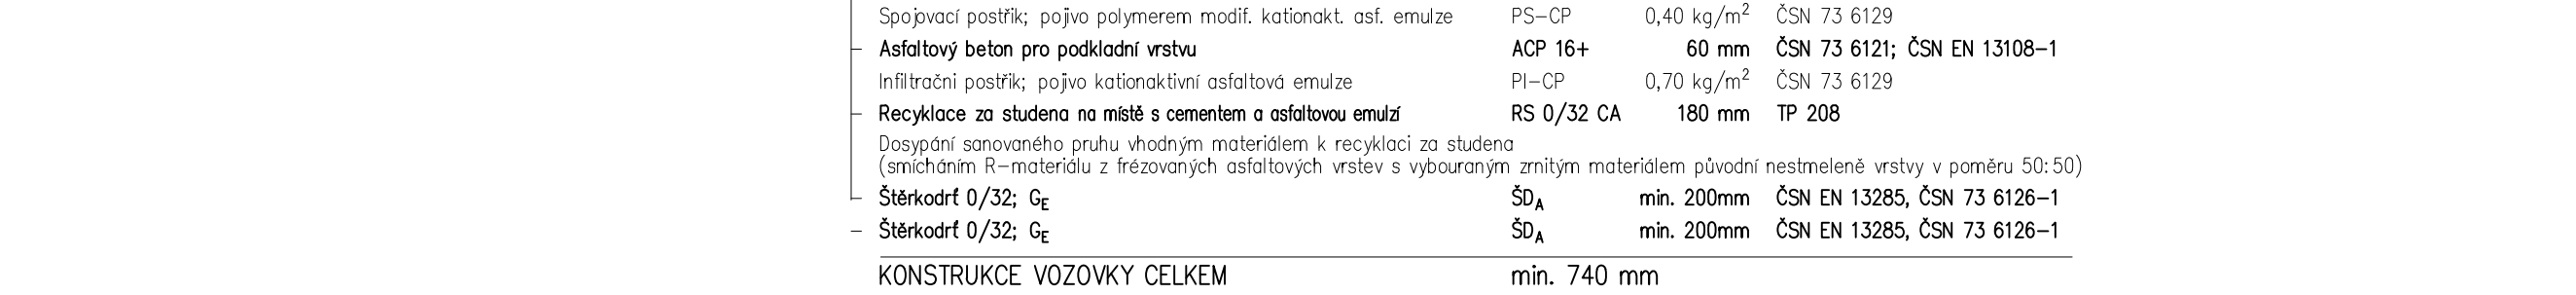


S 9,5 / 70

příprava stávající vozovky pro obnovu a výměnu porušených konstrukčních vrstev;  
km ZÚ - 0.720 (720 m)

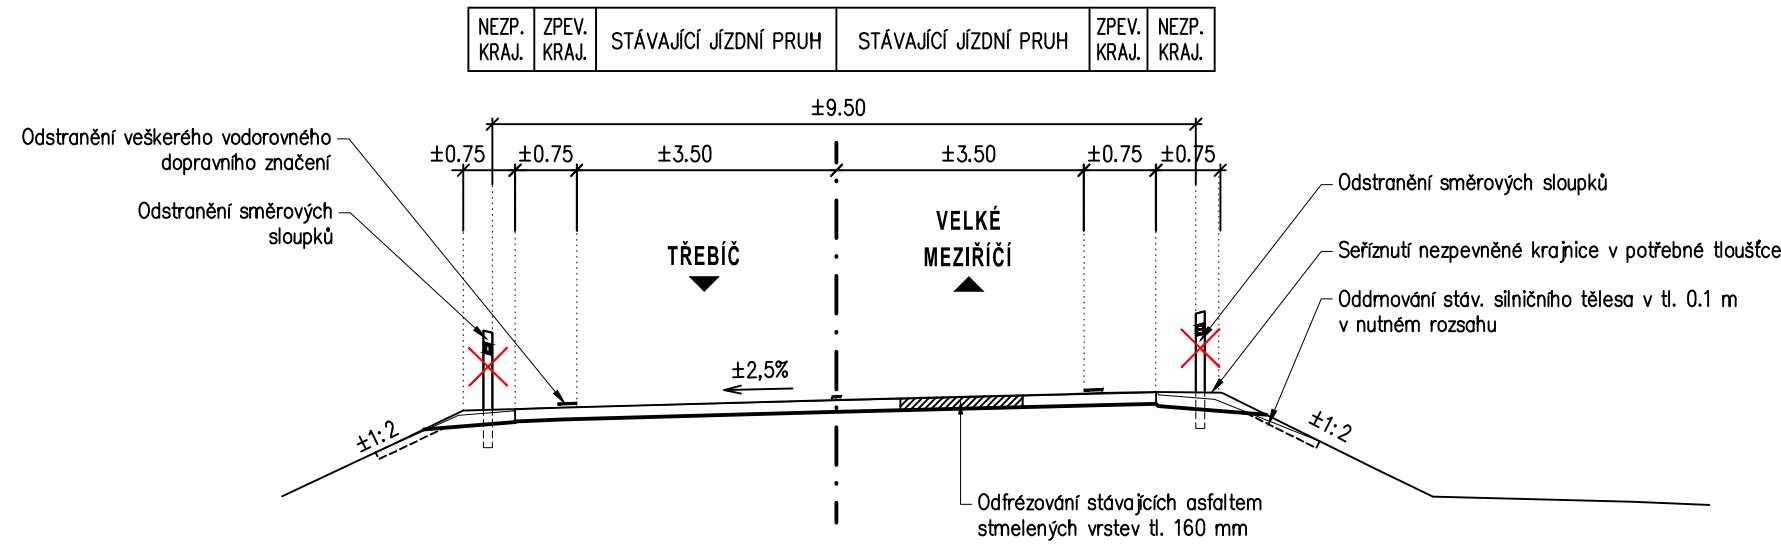


S 9,5 / 70

nová konstrukce s recyklováním materiálem za studena; v oblouku;  
km ZÚ - 0.720 (720 m)

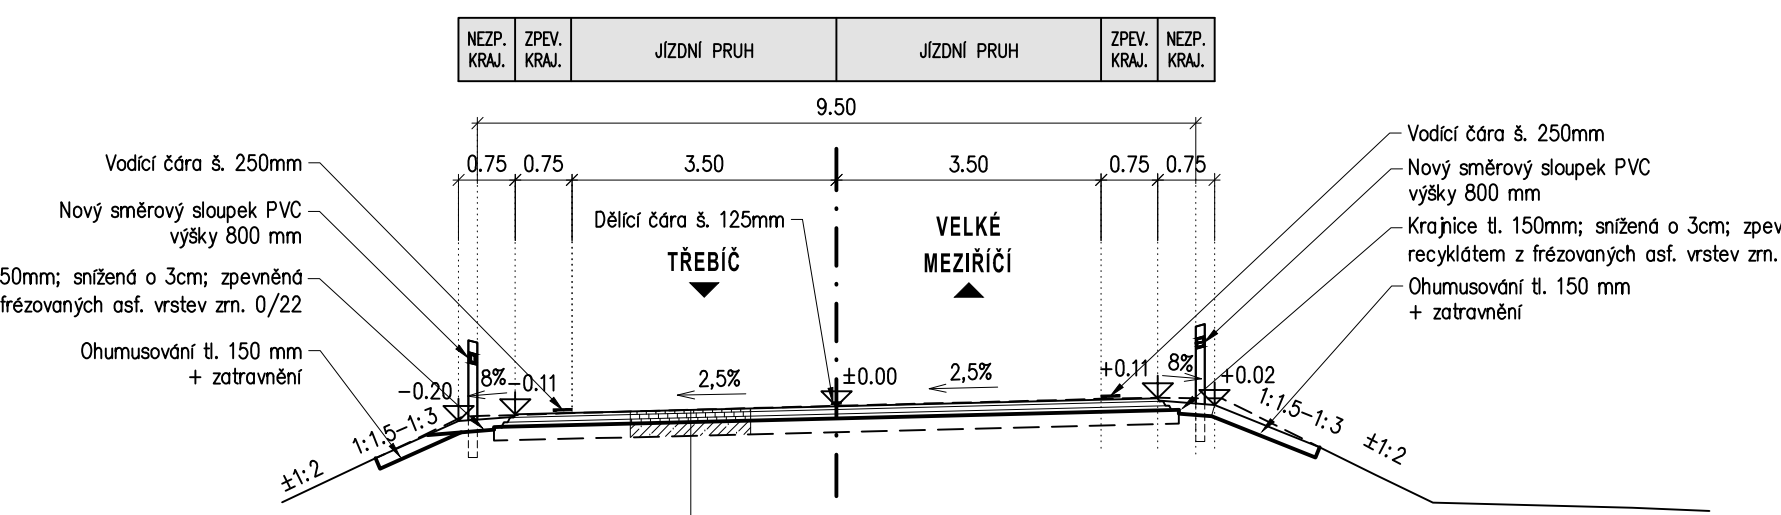


S 9,5 / 70

nová konstrukce s recyklováním materiálem za studena; v oblouku;  
km ZÚ - 0.720 (720 m)

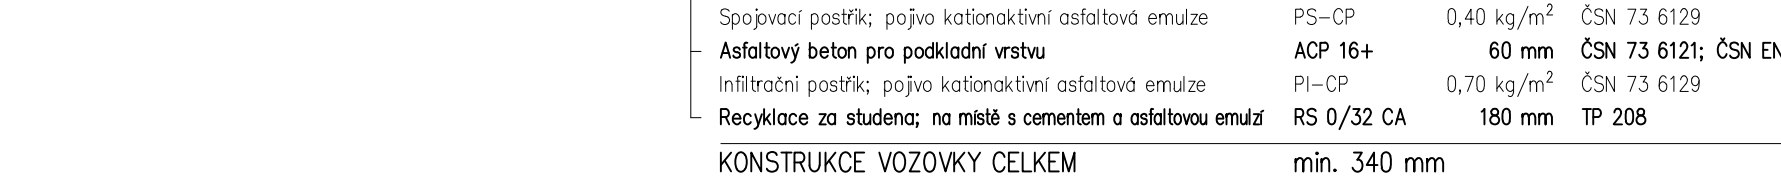

S 9,5 / 70

nová konstrukce s recyklováním materiálem za studena; v oblouku;  
km ZÚ - 0.720 (720 m)

 

S 9,5 / 70

nová konstrukce s recyklováním materiálem za studena; v oblouku;  
km ZÚ - 0.720 (720 m)




S 9,5 / 70

nová konstrukce s recyklováním materiálem za studena; v oblouku;  
km ZÚ - 0.720 (720 m)




S 9,5 / 70

příprava stávající vozovky pro obnovu a výměnu porušených konstrukčních vrstev;  
v blízkosti okružní křižovatky silnic II/360 a III/36054

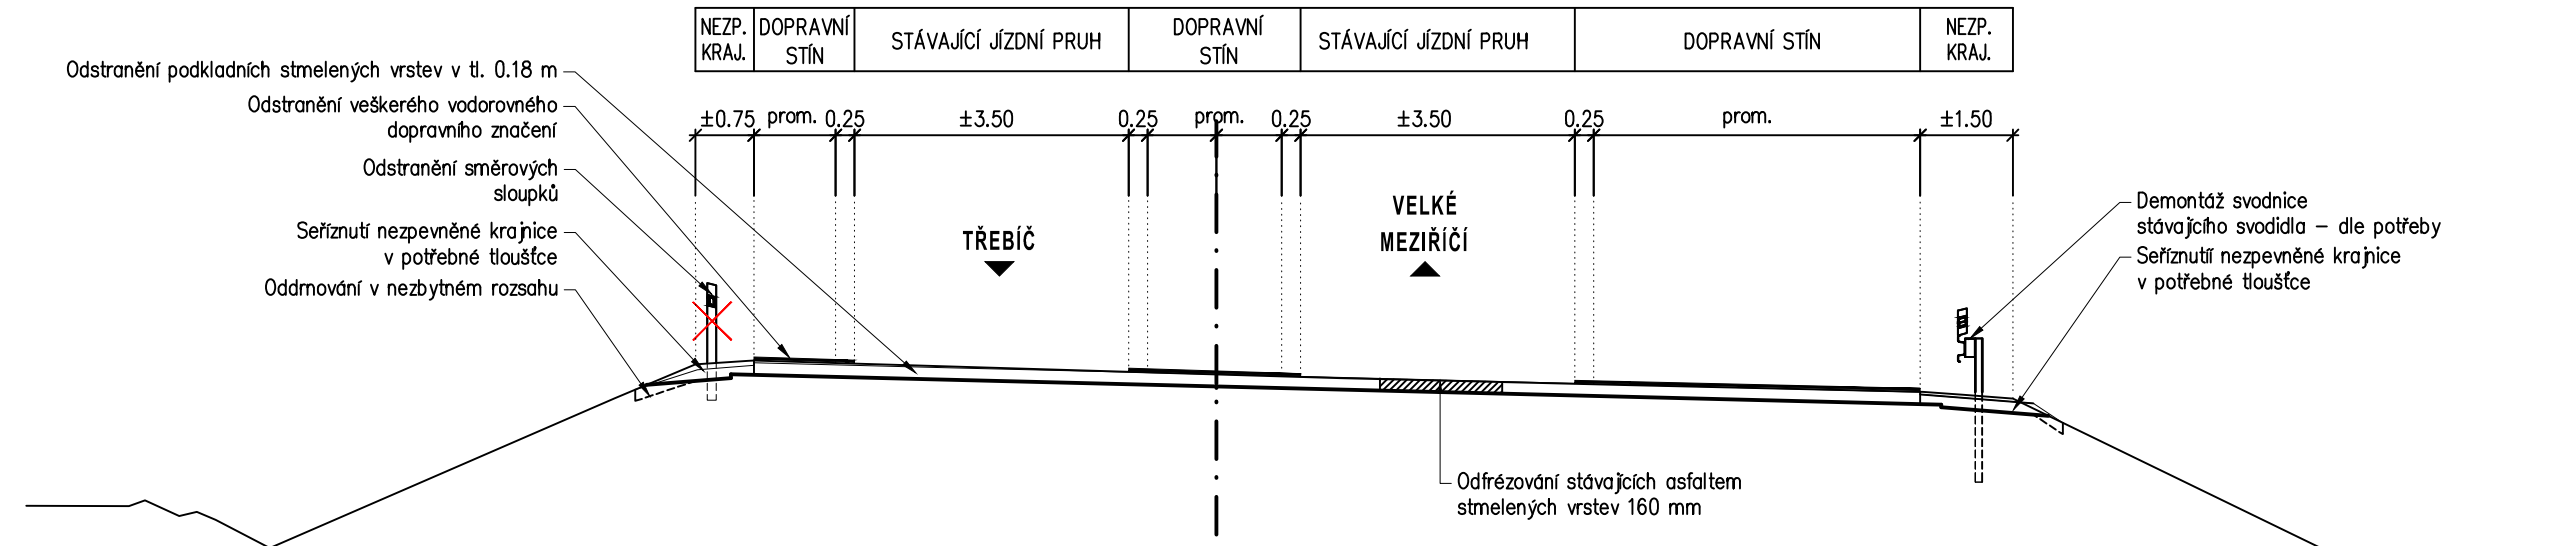


S 9,5 / 70

nová konstrukce s recyklováním materiálem za studena; v oblouku;  
v blízkosti okružní křižovatky silnic II/360 a III/36054

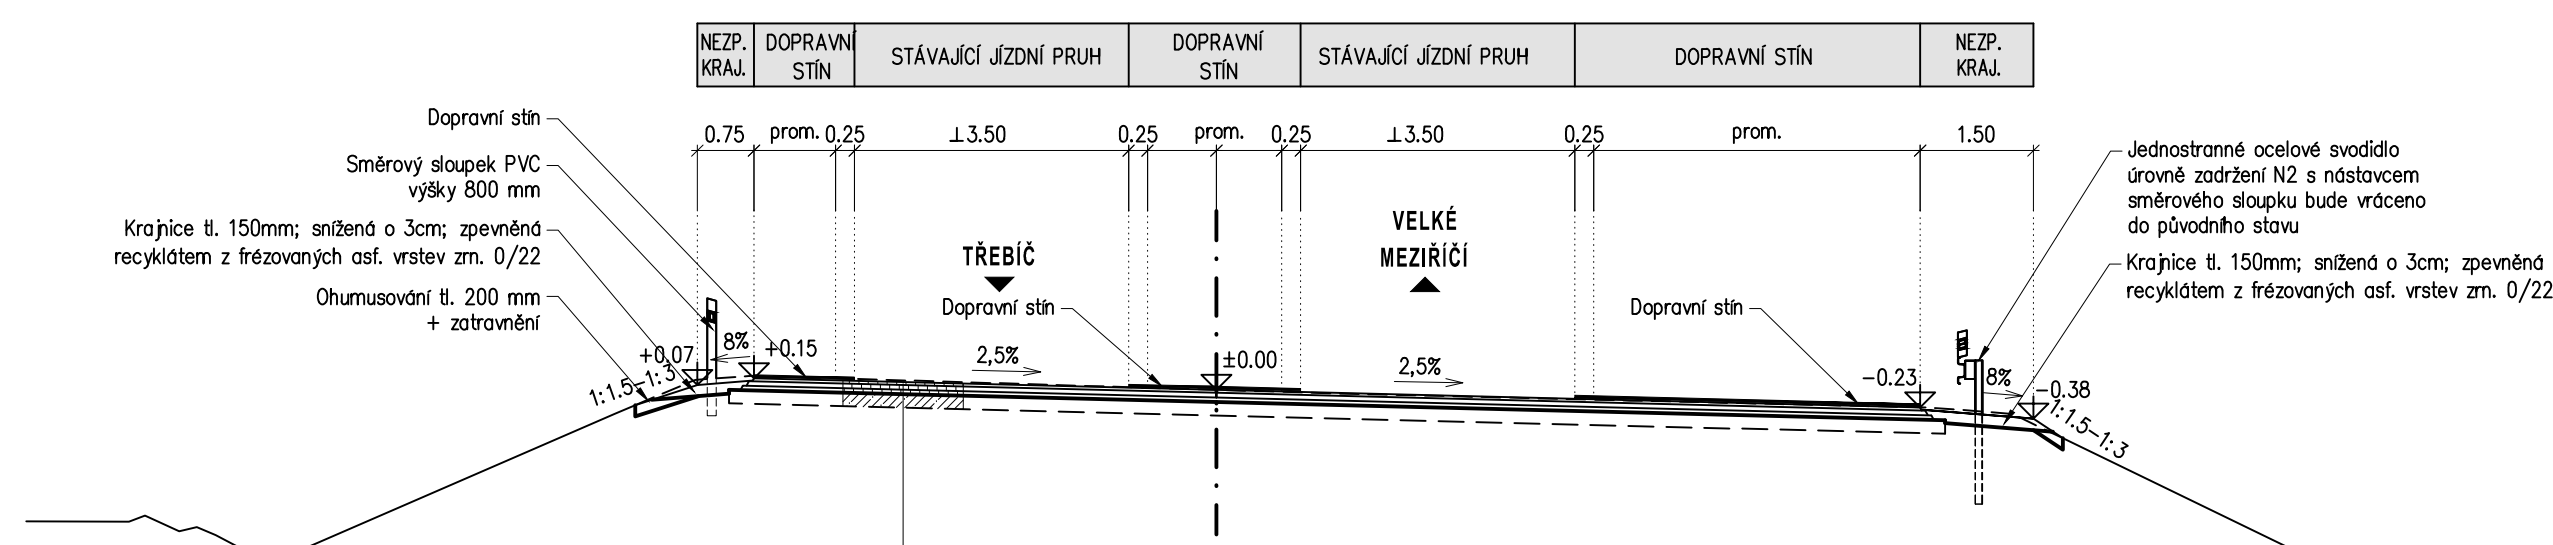

S 9,5 / 70

nová konstrukce s recyklováním materiálem za studena; v oblouku;  
v blízkosti okružní křižovatky silnic II/360 a III/36054

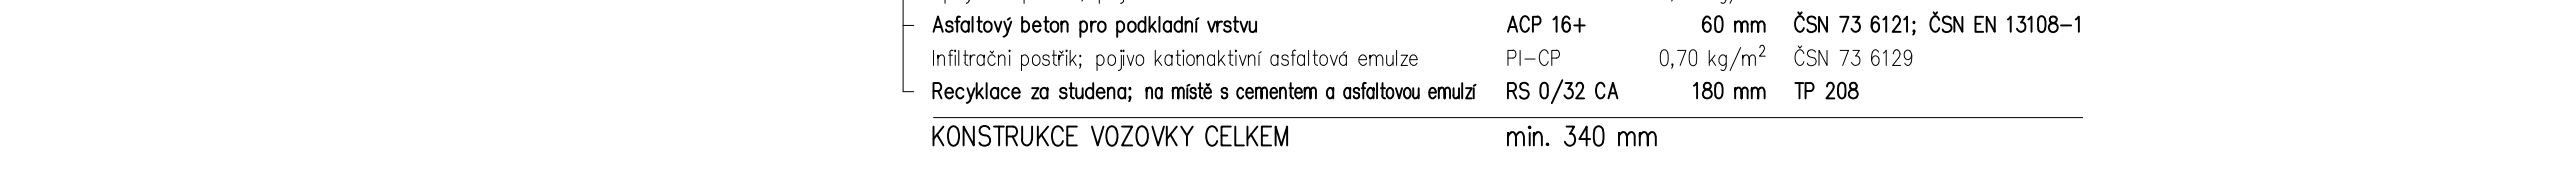

S 9,5 / 70

nová konstrukce s recyklováním materiálem za studena; v oblouku;  
v blízkosti okružní křižovatky silnic II/360 a III/36054



D

SOUŘADNICOVÝ SYSTÉM : S-JTSK  
VÝŠKOVÝ SYSTÉM : Bpv

II/360 Velké Meziříčí - JV obchvat 2. část		DSP	
OBJEDNATEL: Kraj Vysočina Žitkova 1882/57 586 01 Jihlava		Kraj Vysočina	
PROJEKTANT: SPOLEČNOST "SHP + SHB - Velké Meziříčí" HLAVNÍ INŽENÝR PROJEKTU: Ing. Zbyněk Lazar		VEDOUcí SPOLEČNÍK SPOLEČNOSTI: SHP Střelský Husův a partneři s.r.o. Bohuslava 20 619 00 Brno	

VEDOUcí PROJEKTANT	Ing. Martina Adamcová	PROJEKTANT OBJEKTU:	
VYPRACOVAL	Ing. Martina Adamcová	SHP SK s.r.o. Mýsecká 173/464 621 00 Brno	
KONTROLOVAL	Ing. Pavel Svoboda		
KRAJ:	VYSOČINA	DATUM	03/2023
INVESTOR (OBJEDNATEL):	KRAJ VYSOČINA	FORMAT	12 A4
NÁZEV OBJEKTU:		MĚŘÍTKO	1:100
		Č. ZAKÁZKY	2008702S
		ARCHIVNÍ Č.	
NÁZEV VÝKRESU:	VZOROVÉ PŘÍČNÉ ŘEZY	ČÍS. SOUPRAVY	ČÍS. VÝKRESU D.101.2.4