


SILNICE II. TŘÍDY
VELKÉ MEZIRÍČÍ
ŽDÁR NAD SÁZAVOU
VYSOČINA

II/360
TŘEBÍČ



II/360 VELKÉ MEZIŘÍČÍ

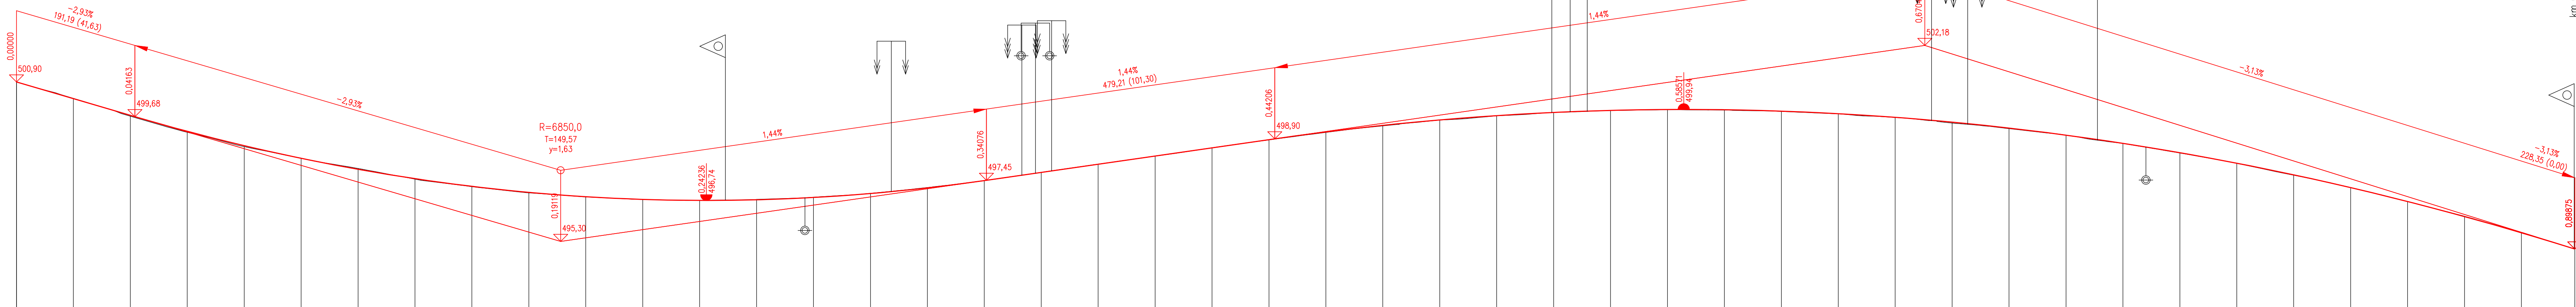

KÓTY NIVELETY

KÓTY TERÉNU:
SROVNÁVACÍ ROVINA:
STANIČENÍ:

VZDÁLENOST PŘ. ŘEZ
STANIČENÍ PŘ. ŘEZŮ:

SMĚROVÉ POMĚRY

D

SOUŘADNICOVÝ SYSTÉM : S-JTSK
VÝŠKOVÝ SYSTÉM : Bpv

I/360 Velké Meziříčí - JV obchvat
2. část

OBJEDNATEL:
Kraj Vysočina
Žižkova 57
587 33 Jihlava


PROJEKTANT:
SPOLEČNOST "SHP + SHB - Velké Meziříčí"
HLAVNÍ INŽENÝR PROJEKTU:
Ing. Zbyněk Lazar

PDPS



Kraj Vysočina

VEDOUcí SPOLEČNÍK SPOLEČNOSTI
SHP Stráský, Hušť a partneři s.r.
Bohunická 50
619 00 Brno

VEDOUcí PROJEKTANT:		Ing. Martina Adamcová	<i>flamin</i>	PROJEKTANT OBJEKTU:	
VYPRACOVÁL:		Ing. Martina Adamcová	<i>flamin</i>		SHP SK s.r.o. Myslbekovy 1733/454, 821 05 Bratislava
KONTROLOVAL:		Ing. Pavel Svoboda	<i>Svoboda</i>		
KRAJ:		VYSOČINA		DATUM	11/2023
INVESTOR (OBJEDNATEL):		KRAJ VYSOČINA		FORMÁT	12x44
NÁZEV OBJEKTU: 101.2 REKONSTRUKCE SILNICE II/360				MĚŘÍTKO	1:1000/1:100
				OČEL	PDPS
				Č. ZÁKAZNÍ	20087DZS
				ARCHIVNÍ Č.	
NÁZEV VÝKRESU:		PODÉLNÝ PROFIL		ČÍS. SOUPRAVY	ČÍS. VÝKRESU
					D.101.2.3