
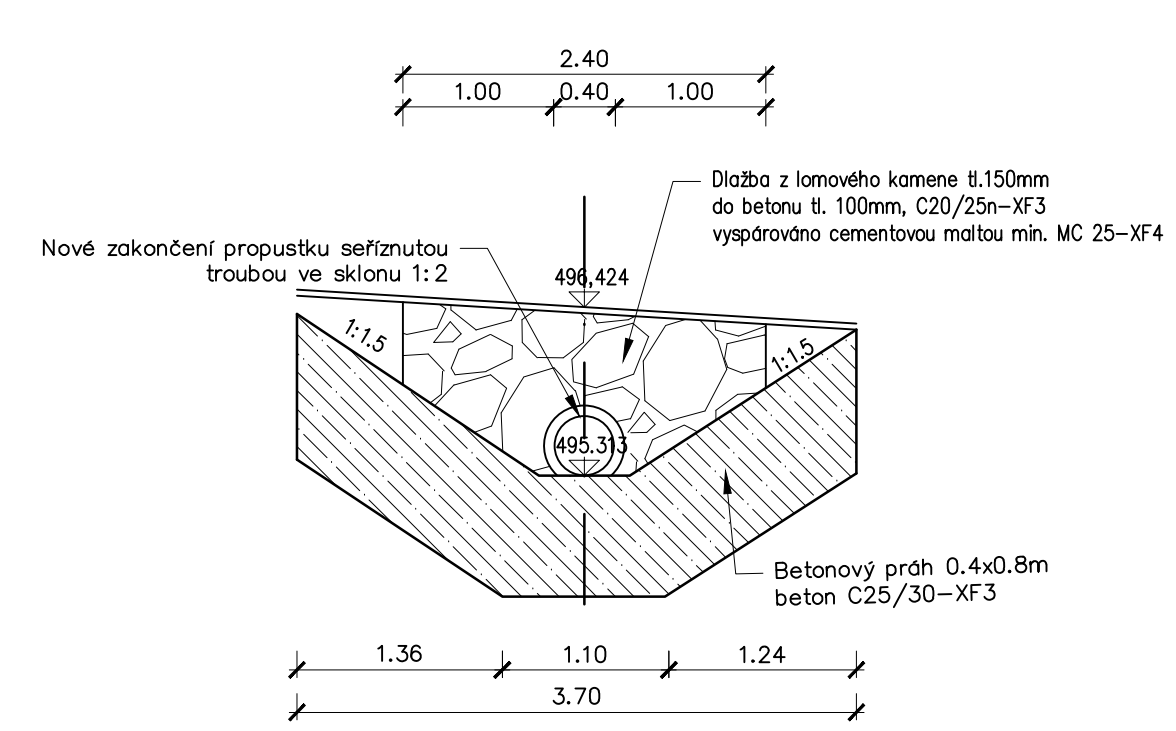
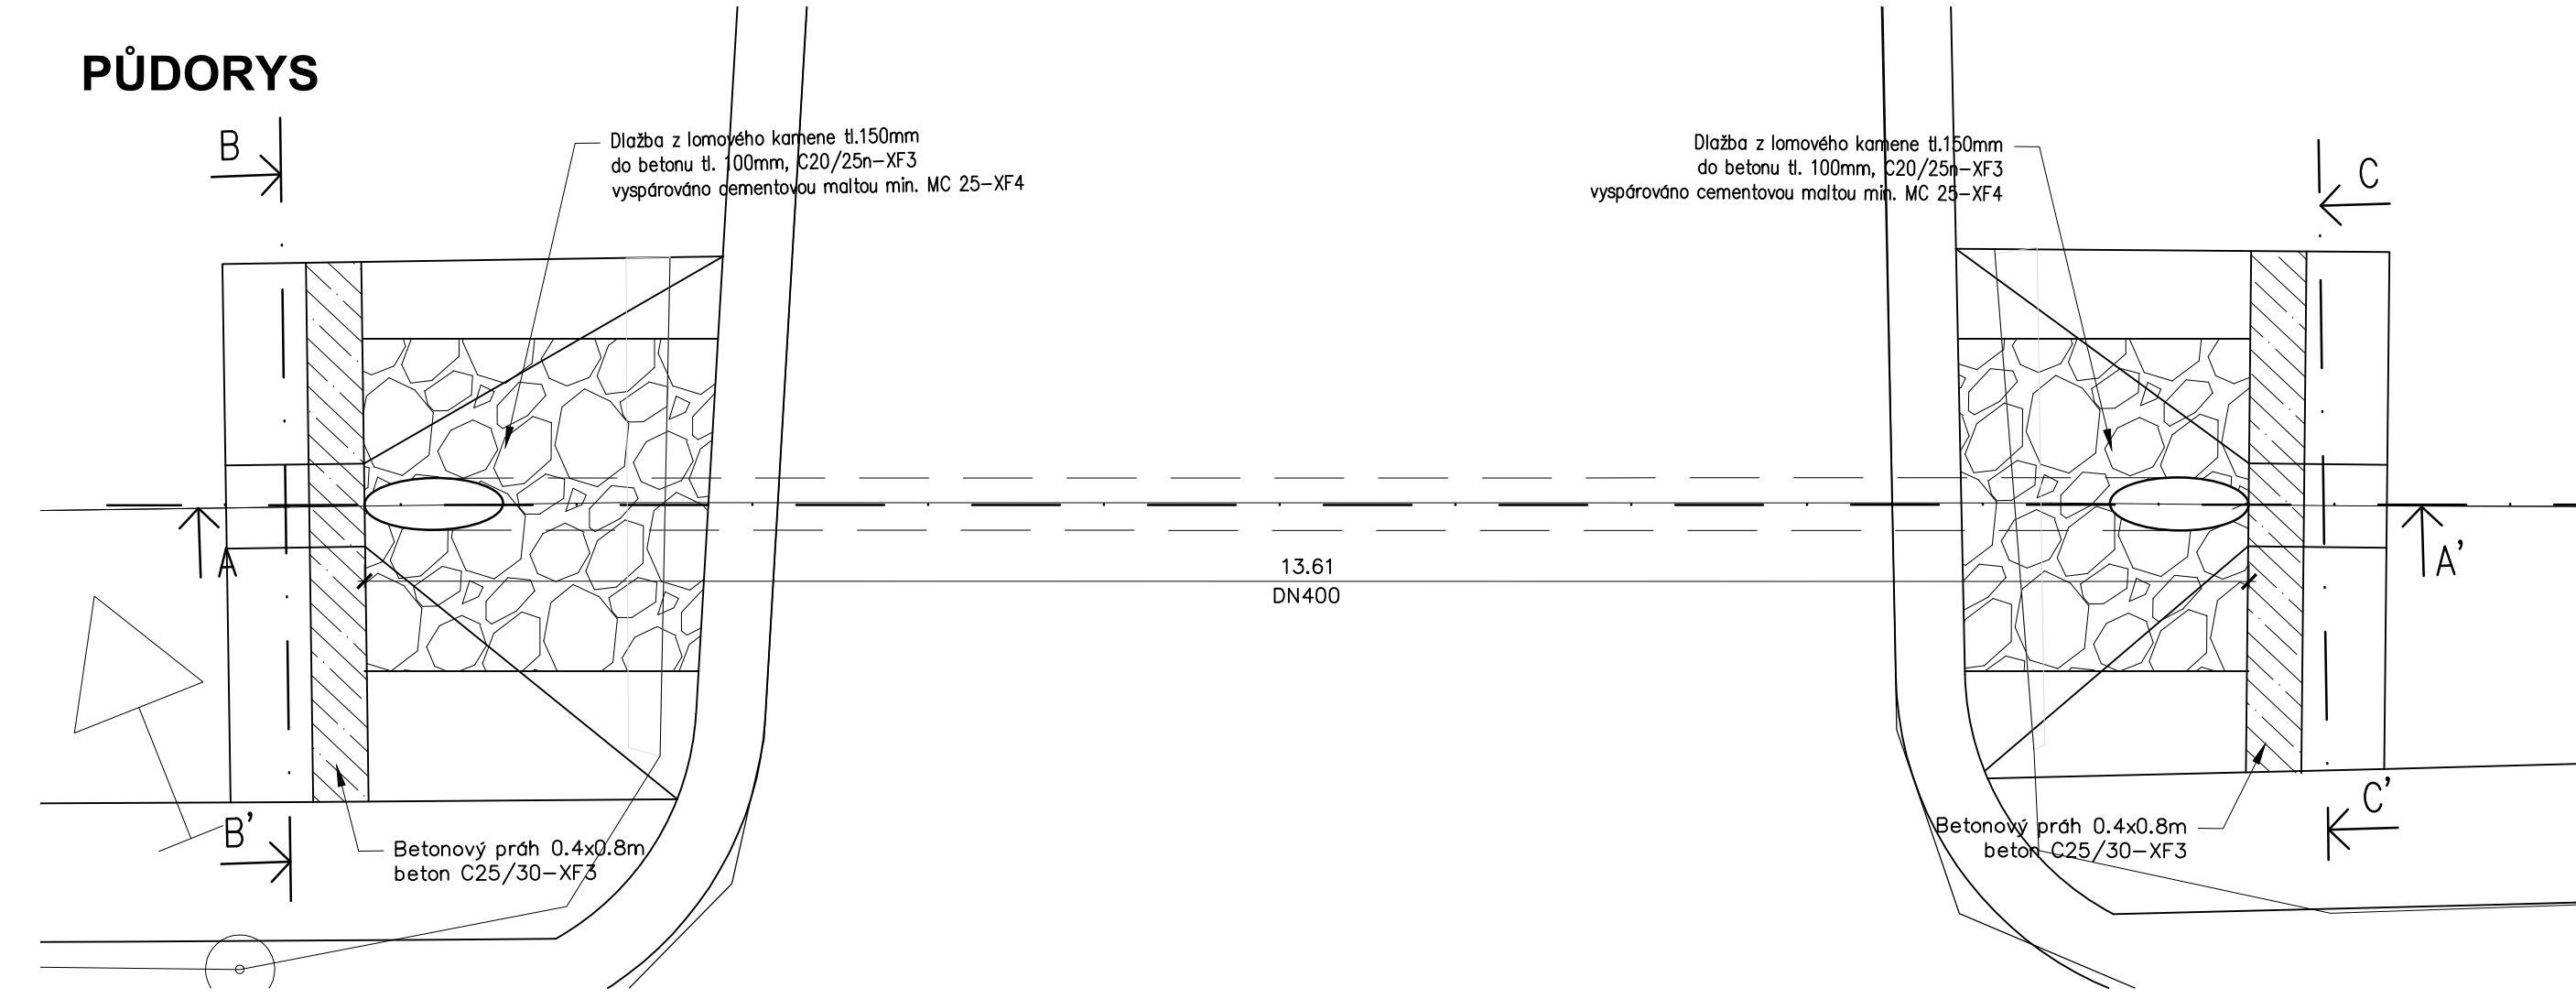
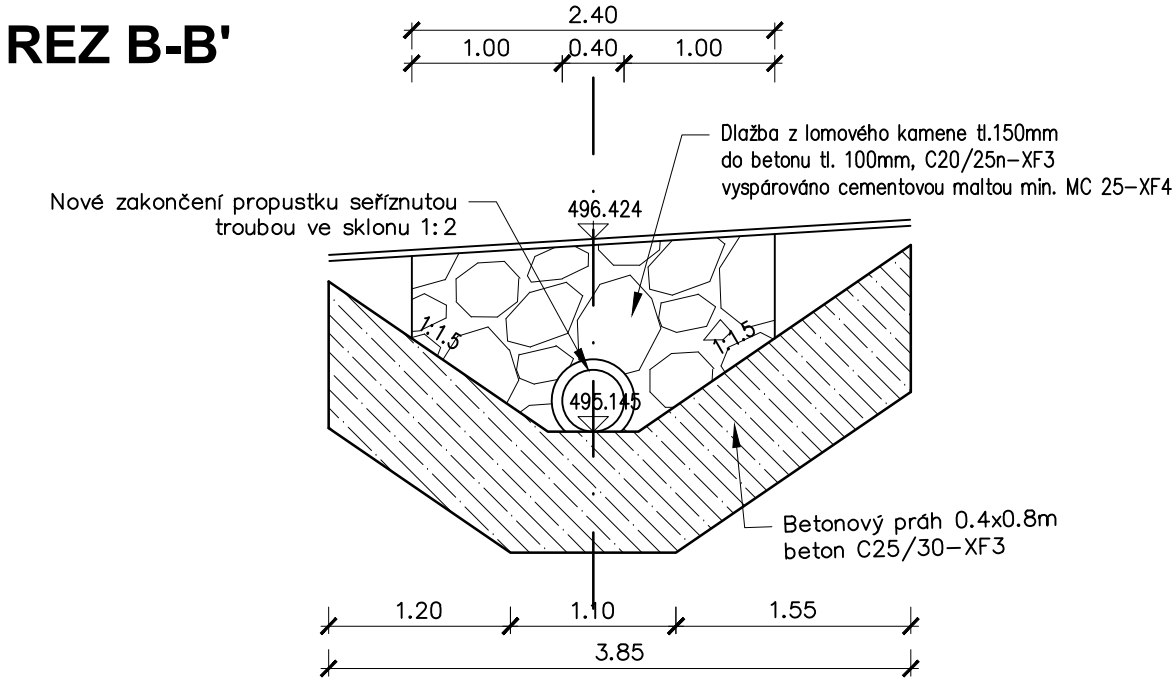


VÝKRES PROPUSTKU km 0,249
M 1:50

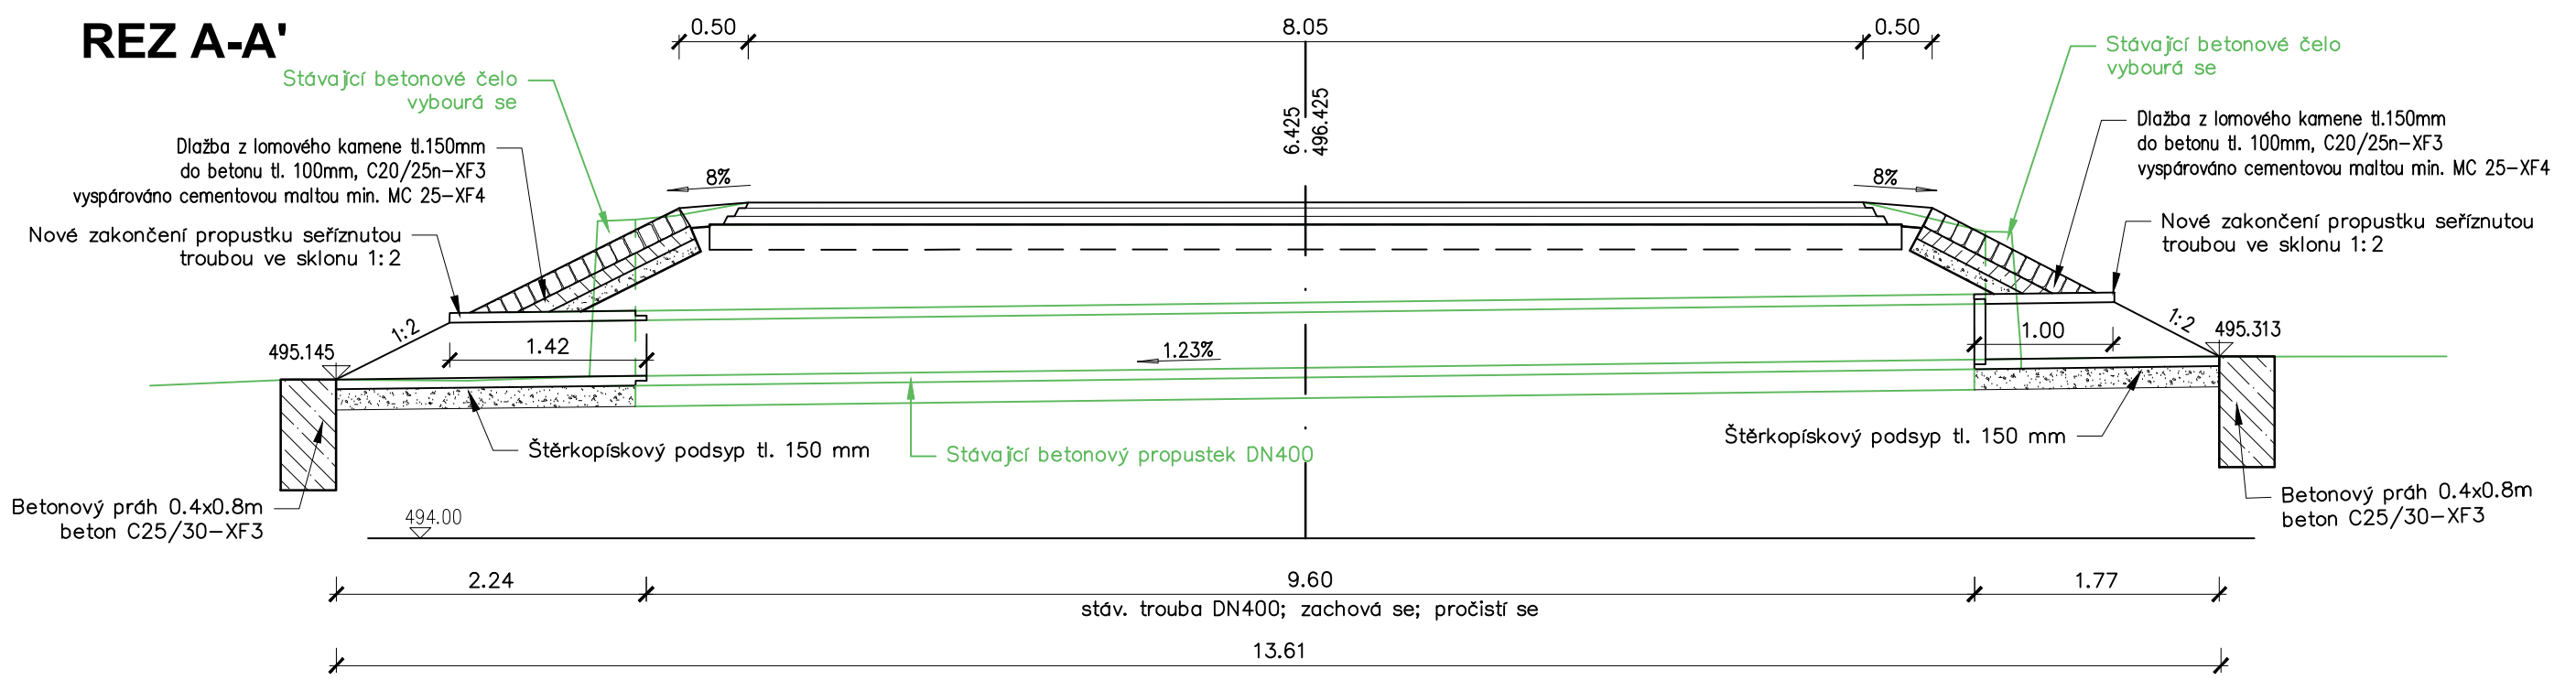

D

II/360 Velké Meziříčí - JV obchvat 2. část		PDPS	
OBJEDNATEL: Kraj Vysočina Žižkova 1882/57 586 01 Jihlava			
PROJEKTANT: SPOLEČNOST "SHP + SHB - Velké Meziříčí" HLAVNÍ INŽENÝR PROJEKTU: Ing. Zbyněk Lazar		VEDOUcí SPOLEČNÍK SPOLEČNOSTI: Stráský, Huský a partneři s.r.o. Bohumická 50 619 00 Brno	
VEDOUcí PROJEKTANT	Ing. Martina Adamcová		
VYPRACOVAL	Ing. Martina Adamcová		
KONTROLOVAL	Ing. Pavel Svoboda		
KRAJ:	VYSOČINA	DATUM	11/2023
INVESTOR (OBJEDNATEL):	KRAJ VYSOČINA	FORMÁT	4 A4
NÁZEV OBJEKTU:	101.3 SJEZDY ZE SILNICE II/360	MĚŘÍTKO	1:50
		ÚČEL	PDPS
		Č. ZAKÁZKY	20087/DZS
NÁZEV VÝKRESU:	VÝKRES PROPUSTKU KM 0.249	ARCHIVNÍ Č.	
		ČÍS. SOUPRAVY	ČÍS. VÝKRESU D.101.3.3