



ŘEZ B-B

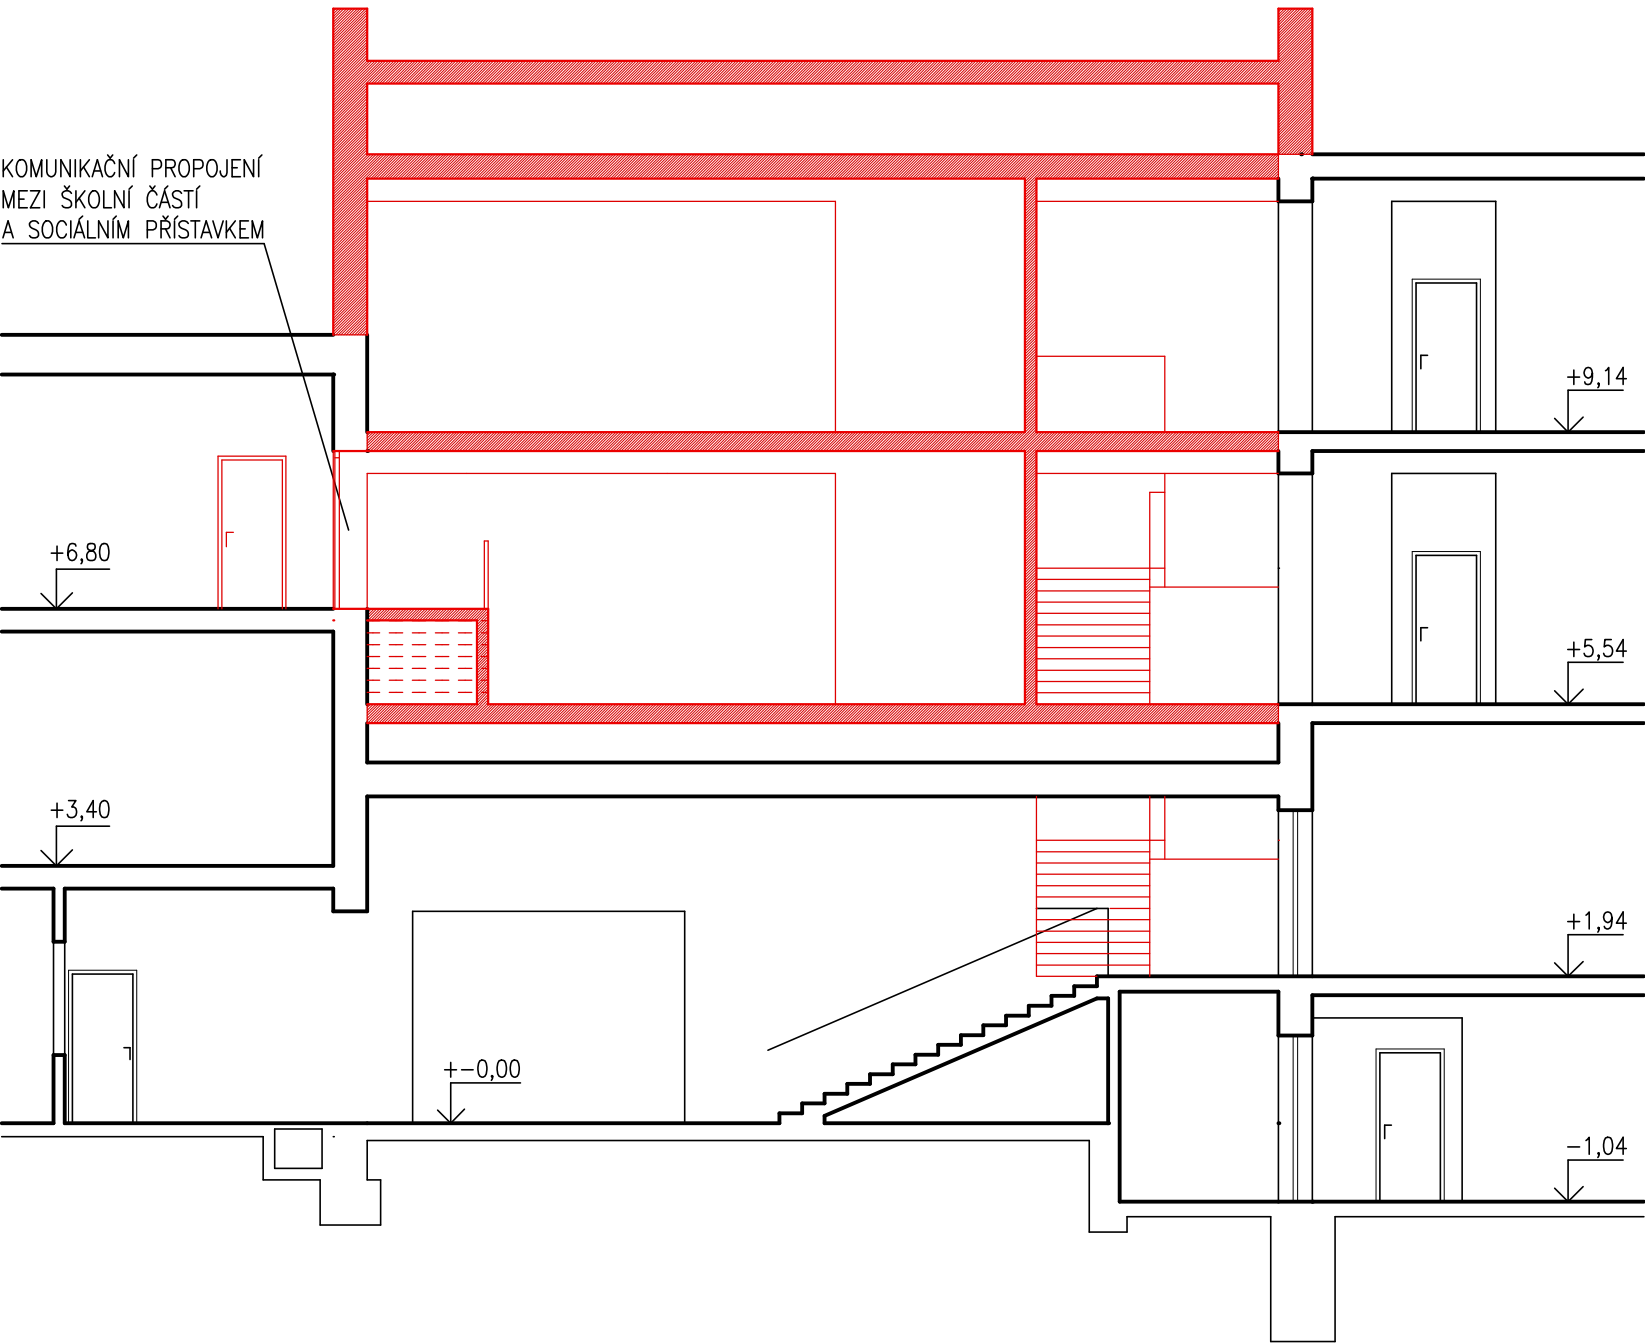

ŘEZ C-C

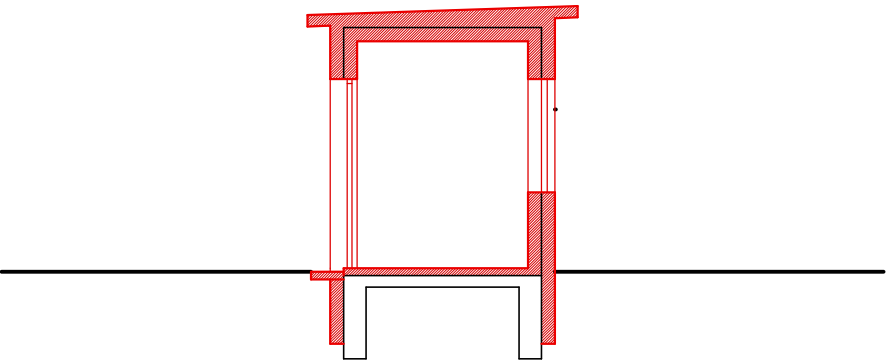

NOVÉ STAVEBNÍ KONSTRUKCE

UNIPROJEKT
STUDENTSKÁ 1133
ŽDÁR NAD SÁZAVOU
TEL: 566651156
MOB: 804444522

VYPRACOVAL: ING. ALOIS MATÝSEK		ZADAVATEL: VOŠ A SPŠ ŽDÁR NAD SÁZAVOU, STUDENTSKÁ 1, 59101 ŽDÁR NAD SÁZAVOU	STUPEŇ: STUDIE	
MÍSTO STAVBY: ŽDÁR NAD SÁZAVOU		STAVBA: VOŠ A SPŠ ŽDÁR NAD SÁZAVOU – PRACOVISTĚ STROJÍRENSKÁ – BEZBARIÉROVÉ ÚPRAVY A NÁSTAVBA VESTIBULU		ZAKÁZKA: 2023/MA/02
KATASTRÁLNÍ ÚZEMÍ: MĚSTO ŽDÁR		OKRES: ŽDÁR N.S.		DATUM: 06/2023
KRAJ: VYSOČINA		OBSAH: ŘEZY B-B, C-C		MĚŘÍTKO: Č. VÝKRESU: 1:100 B.6