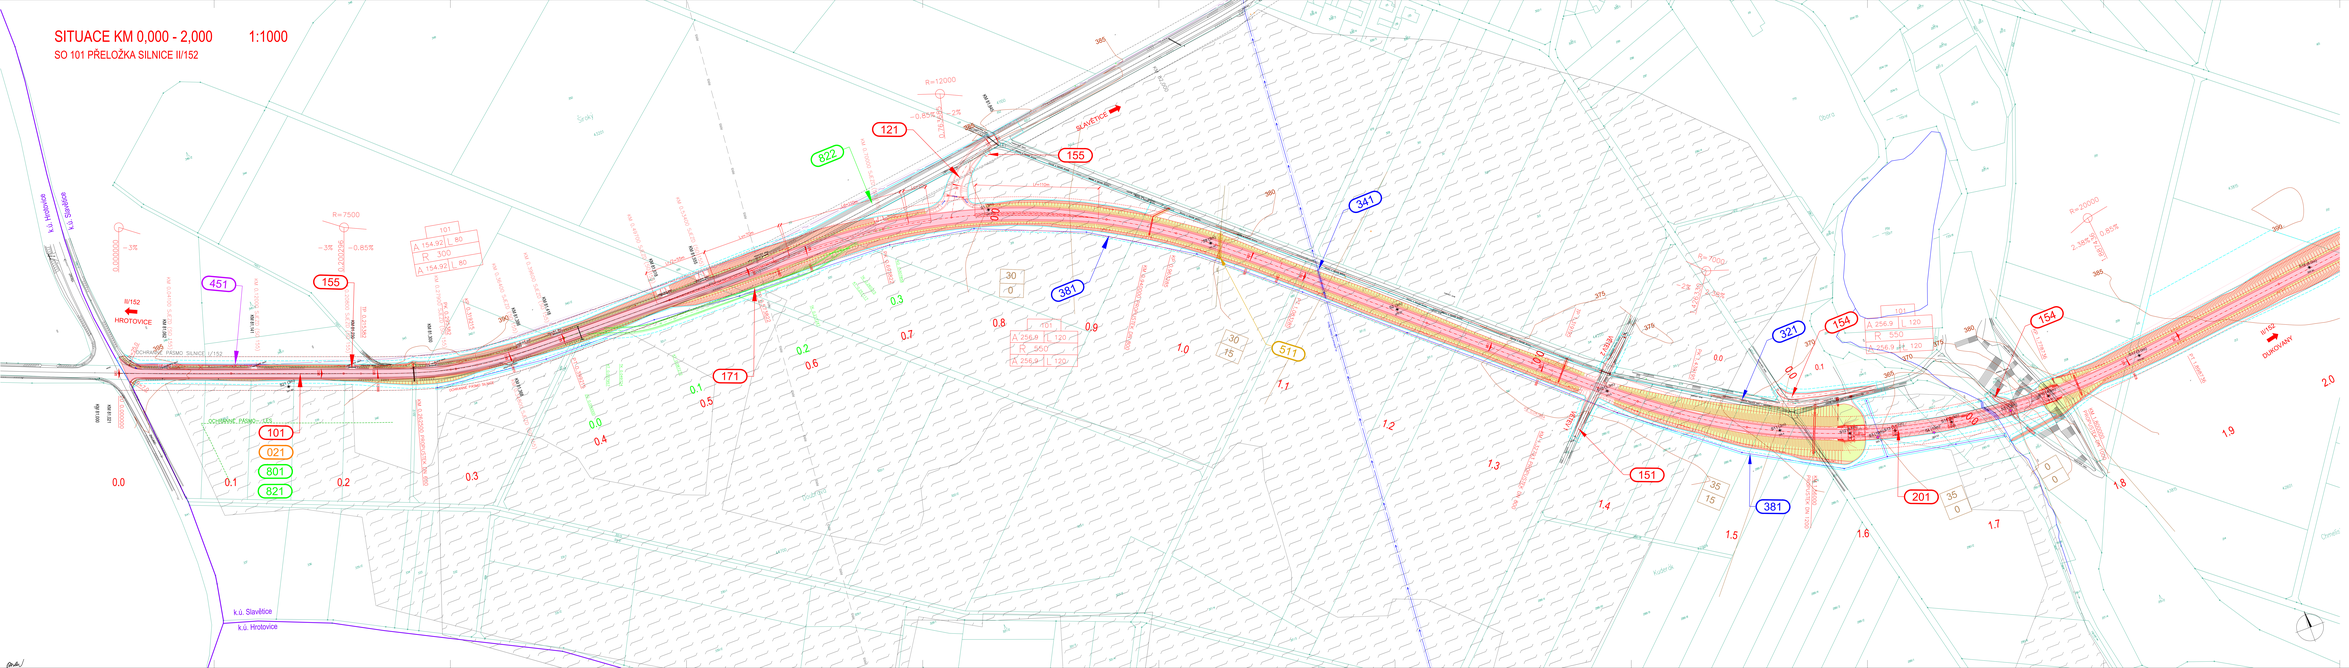

LEGENDA:

PLOCHY:
- ASFALTOVÝ POVRCH
- ZELEŇ
- MOST

OCHRANA PŘÍRODY:
- ÚSES KP

OCHRANA PŘÍRODY:
- OCHRANNÁ PÁSMA
- TRVALÝ ZÁBOR
- DOČASNÝ ZÁBOR
- DOČASNÝ ZÁBOR DO 1 ROKU
- HRANICE KATASTRÁLNÍHO ÚZEMÍ
- HRANICE PARCELY KN
- HRANICE ZASTAVĚNÉ A ZASTAVITELNÉ (NÁVRHOVÉ) ČÁSTI OBCE A PUDORYSNÉ
- STAVBY KP

INŽENÝRSKÉ SÍTĚ:
- VODOVOD STÁVAJÍCÍ
- VODOVOD STÁVAJÍCÍ / PŘELOŽKA
- VODOVOD NÁVRH STÁVAJÍCÍ / PŘELOŽKA
- VODOVOD NÁVRH STÁVAJÍCÍ / PŘELOŽKA
- VODOVOD SOUČASNÝ STÁVAJÍCÍ / PŘELOŽKA
- PLYNOVOD VTL STÁVAJÍCÍ / PŘELOŽKA
- KANALIZACE KP

D **DSP** **SO 101**

NÁZEV AKCE: **II/152 SLAVĚTICE - OBCHVAT, PD**

OBJEDNATEL: **KRAJ VYSOČINA**
Žižkova 1882/57, 587 33 JIHLAVA

ZHOTOVITEL: **HBH Projekt spol. s r.o.**
Habrmanova 1163/3, 602 00 Brno

VYPRACOVAL: ING. ROMAN
KONTROLOVAL: ING. ADAM SUŠA
ODPOVĚDNÝ PROJEKTANT: ING. ROMAN
HLAVNÍ INŽENÝR PROJEKTU: ING. ROMAN

ČÍSLO ZAKÁZKY: 16-020
MĚŘÍTKO: 1:1000
FORMÁT: A1
DATUM: 2018/0573

SO 101 PŘELOŽKA SILNICE II/152

OBSAH: SITUACE KM 0,000 – 2,000

ČÍSLO: 02.1