# CHARAKTERISTICKÉ PŘÍČNÉ ŘEZY 1:100

## SO 101 - PŘELOŽKA SILNICE II/152

0.020000

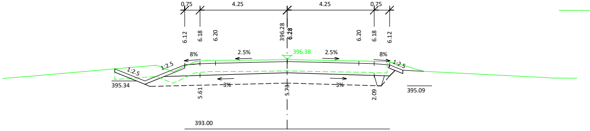
0.75
4.25
4.25
0.75
6.12
6.18
6.20
396.28
6.28
6.20
6.18
6.12
8%
2.5%
396.38
2.5%
8%
1:2.5
1:2.5
1:2.5
395.34
3%
3%
395.09
5.61
5.73
2.09
393.00

0.100000

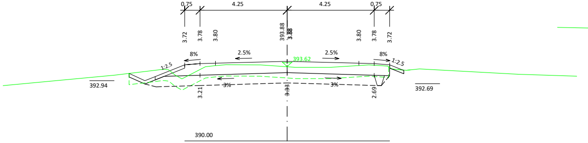
0.75
4.25
4.25
0.75
3.72
3.78
3.80
393.88
3.88
3.80
3.78
3.72
8%
2.5%
393.62
2.5%
8%
1:2.5
1:2.5
392.94
3%
3%
392.69
3.21
3.33
2.69
390.00

0.200000

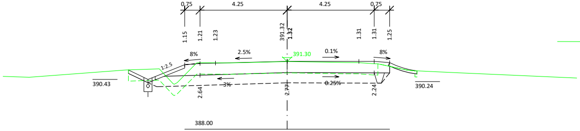
0.75
4.25
4.25
0.75
1.15
1.21
1.23
391.32
1.32
1.31
1.31
1.25
8%
2.5%
391.30
0.1%
8%
1:2.5
390.43
3%
0.25%
390.24
2.64
2.77
2.24
388.00

0.262500

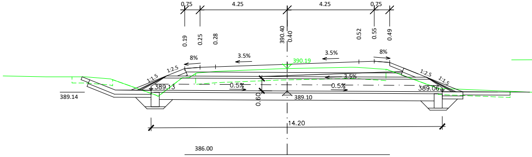
0.75
4.25
4.25
0.75
0.19
0.25
0.28
390.40
0.40
0.52
0.55
0.49
8%
3.5%
390.19
3.5%
8%
1:2.5
1:1.5
1:2.5
1:1.5
3.5%
389.13
0.5%
0.5%
389.06
389.14
0.60
389.10
14.20
386.00

PROPUST DN 600 dl. 14.20m

0.300000

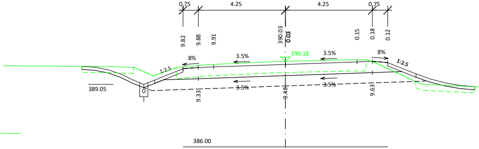
0.75
4.25
4.25
0.75
9.82
9.88
9.91
390.03
0.03
0.15
0.18
0.12
8%
3.5%
390.18
3.5%
8%
1:2.5
1:2.5
389.05
3.5%
3.5%
9.33
9.48
9.63
386.00

0.400000

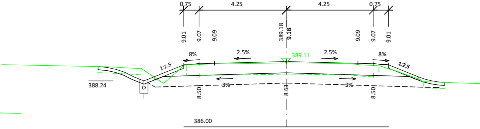
0.75
4.25
4.25
0.75
9.01
9.07
9.09
389.18
9.18
9.09
9.07
9.01
8%
2.5%
389.11
2.5%
8%
1:2.5
1:2.5
388.24
3%
3%
8.50
8.63
8.50
386.00

0.500000

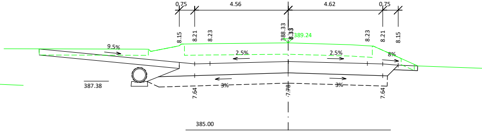
0.75
4.56
4.62
0.75
8.15
8.21
8.23
388.33
8.33
389.24
8.23
8.21
8.15
9.5%
2.5%
2.5%
8%
387.38
3%
3%
7.64
7.78
7.64
385.00

0.600000

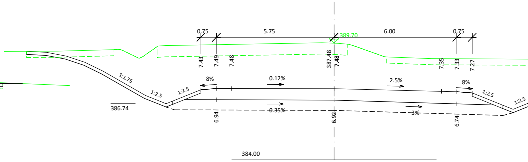
0.75
5.75
6.00
0.75
389.70
7.43
7.49
7.48
387.48
7.48
7.35
7.33
7.27
8%
0.12%
2.5%
8%
1:1.75
1:2.5
1:2.5
1:2.5
1:2.5
386.74
0.35%
3%
6.94
6.92
6.74
384.00

## 0.700000

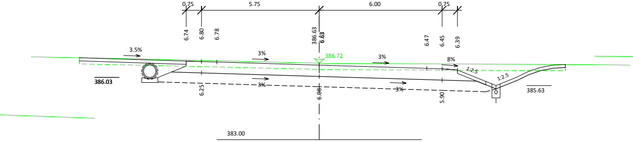
0.75
5.75
6.00
0.75
6.74
6.80
6.78
386.63
6.63
6.47
6.45
6.39
3.5%
3%
3%
8%
386.72
1:2.5
1:2.5
386.03
3%
3%
6.25
6.08
5.90
385.63
383.00

## 0.800000

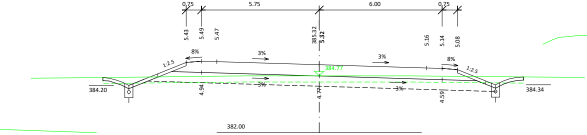
0.75
5.75
6.00
0.75
5.43
5.49
5.47
385.32
5.32
5.16
5.14
5.08
8%
3%
3%
8%
1:2.5
1:2.5
384.77
384.20
3%
3%
4.94
4.77
4.59
384.34
382.00

## 0.900000

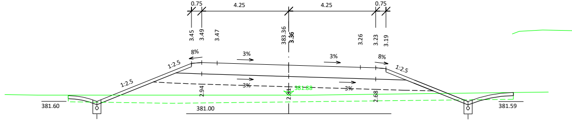
0.75
4.25
4.25
0.75
3.45
3.49
3.47
383.36
3.36
3.26
3.23
3.19
8%
3%
3%
8%
1:2.5
1:2.5
1:2.5
3%
3%
381.68
2.94
2.81
2.68
381.60
381.00
381.59

## 0.940000

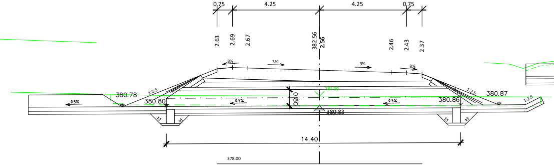
0.75
4.25
4.25
0.75
2.63
2.69
2.67
382.56
2.56
2.46
2.43
2.37
8%
3%
3%
8%
1:2.5
1:2.5
380.78
380.80
0.5%
0.5%
0.5%
0.80
381.20
380.83
380.86
380.87
14.40
378.00

## PROPUST DN 800 dl. 14.40m

## 1.000000

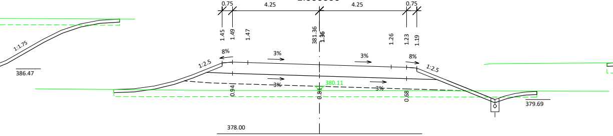
0.75
4.25
4.25
0.75
1.45
1.49
1.47
381.36
1.36
1.26
1.23
1.19
8%
3%
3%
8%
1:2.5
1:2.5
1:1.75
386.47
3%
3%
380.11
0.94
0.81
0.68
379.69
378.00

## 1.100000

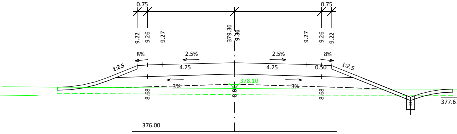
0.75
0.75
9.22
9.26
9.27
379.36
9.36
9.27
9.26
9.22
8%
2.5%
2.5%
8%
1:2.5
4.25
4.25
0.50
1:2.5
378.10
3%
3%
8.68
8.81
8.68
377.67
376.00

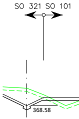
SO 321 SO 101
368.58

## 1.200000

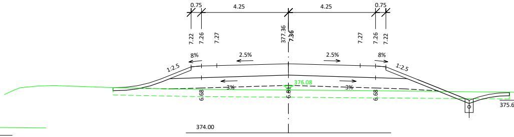
0.75
4.25
4.25
0.75
7.22
7.26
7.27
377.36
7.36
7.27
7.26
7.22
8%
2.5%
2.5%
8%
1:2.5
1:2.5
376.08
3%
3%
6.68
6.81
6.68
375.61
374.00

## 1.300000

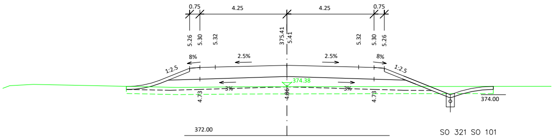
0.75
4.25
4.25
0.75
5.26
5.30
5.32
375.41
5.41
5.32
5.30
5.26
8%
2.5%
2.5%
8%
1:2.5
1:2.5
374.38
3%
3%
4.73
4.86
4.73
374.00
372.00

SO 321 SO 101

## 1.327900

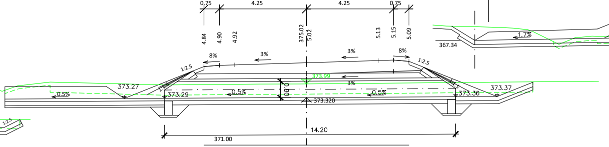
0.75
4.25
4.25
0.75
4.84
4.90
4.92
375.02
5.02
5.13
5.15
5.09
8%
3%
3%
8%
1:2.5
1:2.5
367.34
1.7%
373.27
373.99
0.5%
0.5%
0.5%
373.29
0.80
373.320
373.36
373.37
14.20
371.00

## PROPUST DN 800 dl. 14.20m

## 1.400000

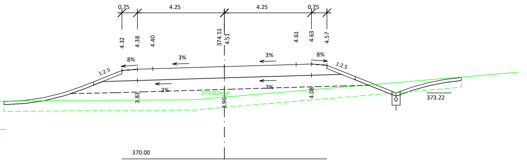
0.75
4.25
4.25
0.75
4.32
4.38
4.40
374.51
4.51
4.61
4.63
4.57
8%
3%
3%
8%
1:2.5
1:2.5
3%
3%
373.02
3.83
3.96
4.08
373.22
370.00

1.500000

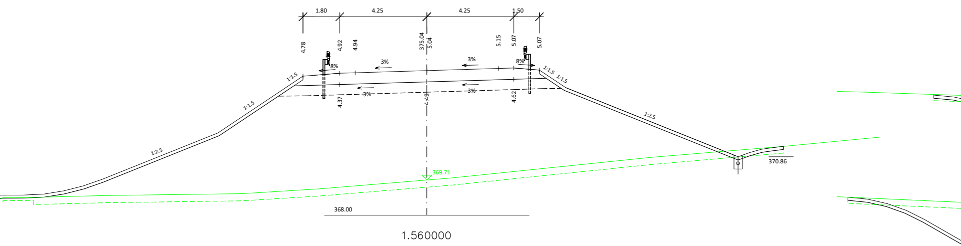
1.80
4.25
4.25
1.50
4.78
4.92
4.94
375.04
5.04
5.15
5.07
5.07
8%
3%
3%
8%
1:1.5
1:1.5
1:1.5
3%
3%
4.37
4.49
4.62
1:1.5
1:2.5
1:2.5
369.71
370.86
368.00

1.560000

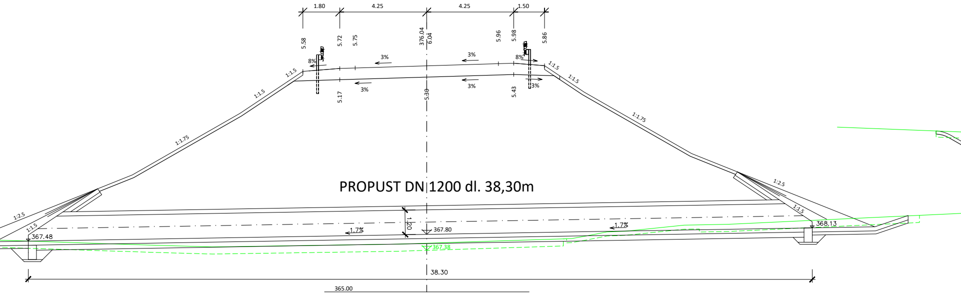
1.80
4.25
4.25
1.50
5.58
5.72
5.75
376.04
6.04
5.96
5.98
5.86
8%
3%
3%
8%
1:1.5
1:1.5
1:1.5
1:1.5
3%
3%
3%
5.17
5.39
5.43
1:1.75
1:1.75
1:2.5
1:2.5
1:1.5
1:1.5
367.48
1.20
1.7%
367.80
1.7%
368.13
367.38
38.30
365.00

PROPUST DN 1200 dl. 38,30m

1.800000

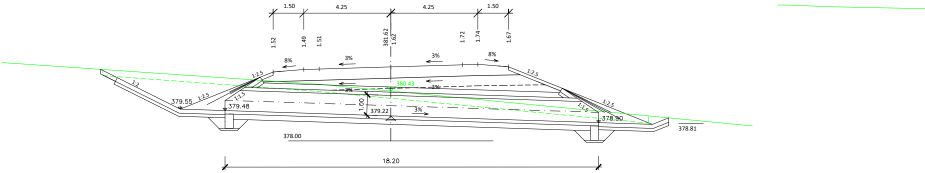
1.50
4.25
4.25
1.50
1.52
1.49
1.51
381.62
1.62
1.72
1.74
1.67
8%
3%
3%
8%
1:2.5
1:2.5
380.43
3%
3%
1:2
379.55
1:2.5
1:1.5
379.48
1.00
379.22
3%
1:2.5
1:1.5
378.90
378.81
378.00
18.20

PROPUST DN 1000 dl. 18,20m

### 1.900000

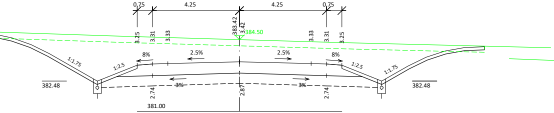
0.75
4.25
4.25
0.75
3.25
3.31
3.33
383.42
3.42
384.50
3.33
3.31
3.25
8%
2.5%
2.5%
8%
1:1.75
1:2.5
1:2.5
1:1.75
382.48
382.48
3%
3%
2.74
2.87
2.74
381.00

### 2.242000

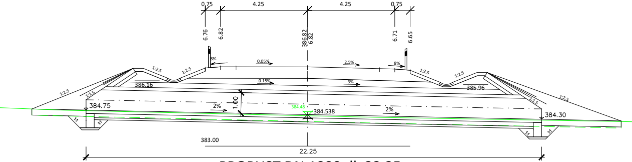
0.75
4.25
4.25
0.75
6.76
6.82
386.82
6.82
6.71
6.65
8%
0.05%
2.5%
8%
1:2.5
1:2.5
1:2.5
1:2.5
0.15%
3%
386.16
385.96
1:2.5
1:1.5
1:1.5
1:2.5
1.00
384.75
2%
384.48
384.538
2%
384.30
1:1
1:1
1:1
1:1
383.00
22.25

PROPUST DN 1000 dl. 22,25m

### 2.000000

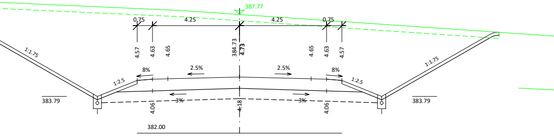
387.77
0.75
4.25
4.25
0.75
4.57
4.63
4.65
384.73
4.73
4.65
4.63
4.57
1:1.75
8%
2.5%
2.5%
8%
1:2.5
1:2.5
1:1.75
383.79
383.79
3%
3%
4.06
4.18
4.06
382.00

### 2.300000

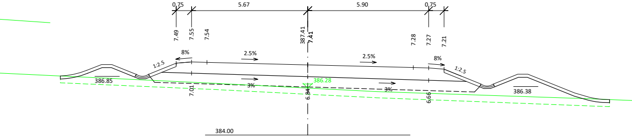
0.75
5.67
5.90
0.75
7.49
7.55
7.54
387.41
7.41
7.28
7.27
7.21
8%
2.5%
2.5%
8%
1:2.5
1:2.5
386.85
386.28
386.38
3%
3%
7.01
6.84
6.66
384.00

### 2.100000

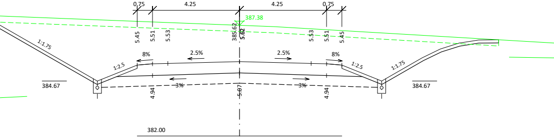
0.75
4.25
4.25
0.75
387.38
5.45
5.51
5.53
385.62
5.62
5.53
5.51
5.45
1:1.75
8%
2.5%
2.5%
8%
1:2.5
1:2.5
1:1.75
384.67
384.67
3%
3%
4.94
5.07
4.94
382.00

### 2.400000

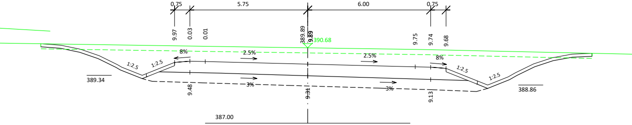
0.75
5.75
6.00
0.75
9.97
0.03
0.01
389.89
9.89
390.68
9.75
9.74
9.68
8%
2.5%
2.5%
8%
1:2.5
1:2.5
1:2.5
1:2.5
389.34
388.86
3%
3%
9.48
9.31
9.13
387.00

### 2.200000

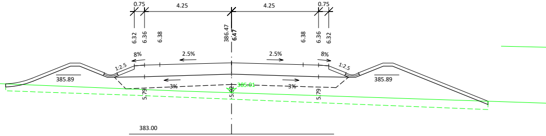
0.75
4.25
4.25
0.75
6.32
6.36
6.38
386.47
6.47
6.38
6.36
6.32
8%
2.5%
2.5%
8%
1:2.5
1:2.5
385.89
385.89
3%
385.91
3%
5.79
5.92
5.79
383.00

### 2.500000

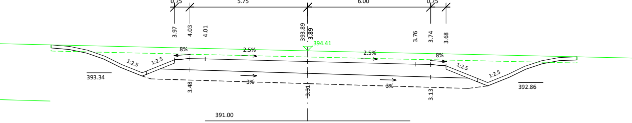
0.75
5.75
6.00
0.75
3.97
4.03
4.01
393.89
3.89
394.41
3.76
3.74
3.68
8%
2.5%
2.5%
8%
1:2.5
1:2.5
1:2.5
1:2.5
393.34
392.86
3%
3%
3.48
3.31
3.13
391.00

### 2.600000

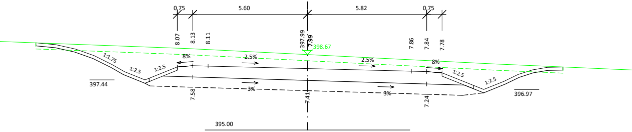
0.75
5.60
5.82
0.75
8.07
8.13
8.11
397.99
7.99
398.67
7.86
7.84
7.78
8%
2.5%
2.5%
8%
1:1.75
1:2.5
1:2.5
1:2.5
1:2.5
397.44
396.97
3%
3%
7.58
7.41
7.24
395.00

## 2.700000

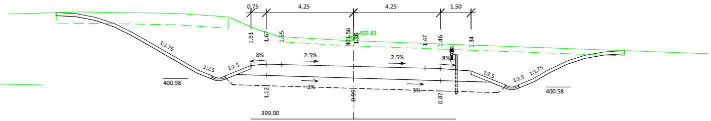
0,75
4.25
4.25
1.50
1.61
1.67
1.65
401.56
1.56
402.81
1.47
1.46
1.34
1:1.75
1:2.5
1:2.5
8%
2.5%
2.5%
8%
1:2.5
1:2.5
1:1.75
400.98
400.58
3%
3%
1.12
0.99
0.87
399.00

## 2.800000

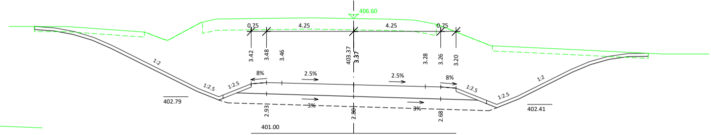
406.60
0,75
4.25
4.25
0,75
3.42
3.48
3.46
403.37
3.37
3.28
3.26
3.20
1:2
1:2.5
1:2.5
8%
2.5%
2.5%
8%
1:2.5
1:2.5
1:2
402.79
402.41
3%
3%
2.93
2.80
2.68
401.00

## 2.900000

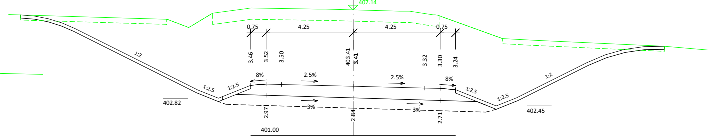
407.14
0,75
4.25
4.25
0,75
3.46
3.52
3.50
403.41
3.41
3.32
3.30
3.24
1:2
1:2.5
1:2.5
8%
2.5%
2.5%
8%
1:2.5
1:2.5
1:2
402.82
402.45
3%
3%
2.97
2.84
2.71
401.00

## 3.000000

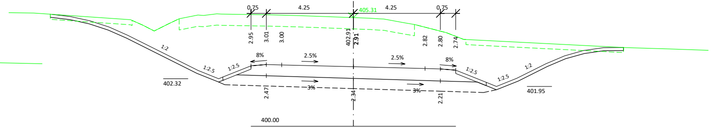
0,75
4.25
405.31
4.25
0,75
2.95
3.01
3.00
402.91
2.91
2.82
2.80
2.74
1:2
1:2.5
1:2.5
8%
2.5%
2.5%
8%
1:2.5
1:2.5
1:2
402.32
401.95
3%
3%
2.47
2.34
2.21
400.00

## 3.100000

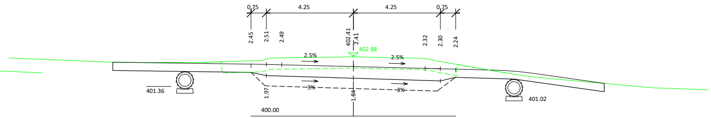
0,75
4.25
4.25
0,75
2.45
2.51
2.49
402.41
2.41
402.88
2.32
2.30
2.24
2.5%
2.5%
401.36
401.02
3%
3%
1.97
1.84
400.00

# D1

# DSP

# SO 101

| | |
|---|---|
| NÁZEV AKCE: | **II/152 SLAVĚTICE - OBCHVAT, PD** |
| OBJEDNATEL: | KRAJ VYSOČINA<br>Žižkova 1882/57, 587 33 JIHLAVA |
| ZHOTOVITEL: | HBH Projekt spol. s r.o.<br>Kabátníkova 216/5, 602 00 Brno |
| Č. ZAKÁZKY | 2018/0573 |

Kraj Vysočina

HBH projekt
Projektová kancelář
pro dopravní a inženýrské stavby
Kabátníkova 5, 602 00 BRNO

SOUŘADNICOVÝ SYSTÉM: S–JTSK VÝŠKOVÝ SYSTÉM: B.p.v.

| | |
|---|---|
| VEDOUCÍ PROJEKTANT | ING. BOHÁČ |
| ZODPOVĚDNÝ PROJEKTANT | ING. BOHÁČ |
| VYPRACOVAL | ING. ACUNA SUBIA |
| KONTROLOVAL | ING. HORNOCH |

HBH projekt
Projektová kancelář
pro dopravní a inženýrské stavby
Kabátníkova 5, 602 00 BRNO

KRAJ: **KRAJ VYSOČINA** K.Ú.: **SLAVĚTICE, LIPŇANY U SKRYJÍ, SKRYJE NAD JIHLAVOU**

NÁZEV OBJEKTU:
D – DOKUMENTACE OBJEKTŮ
D1 – STAVEBNÍ ČÁST

**SO 101 PŘELOŽKA SILNICE II/152**

| | |
|---|---|
| DATUM | 09/2020 |
| FORMÁT | 26 A4 |
| MĚŘÍTKO | 1: 100 |
| ÚČEL | DSP |
| ČÍS. ZAKÁZKY | 2018/0573 |
| ARCHIVNÍ ČÍS. | |

PŘÍLOHA:
**CHARAKTERISTICKÉ PŘÍČNÉ ŘEZY**

| ČÍS. SOUPRAVY | ČÍS. VÝKRESU |
|---|---|
| | 05 |