



VZOROVÝ VÝKRES PROPUSTKU


PODÉLNÝ ŘEZ M 1:100

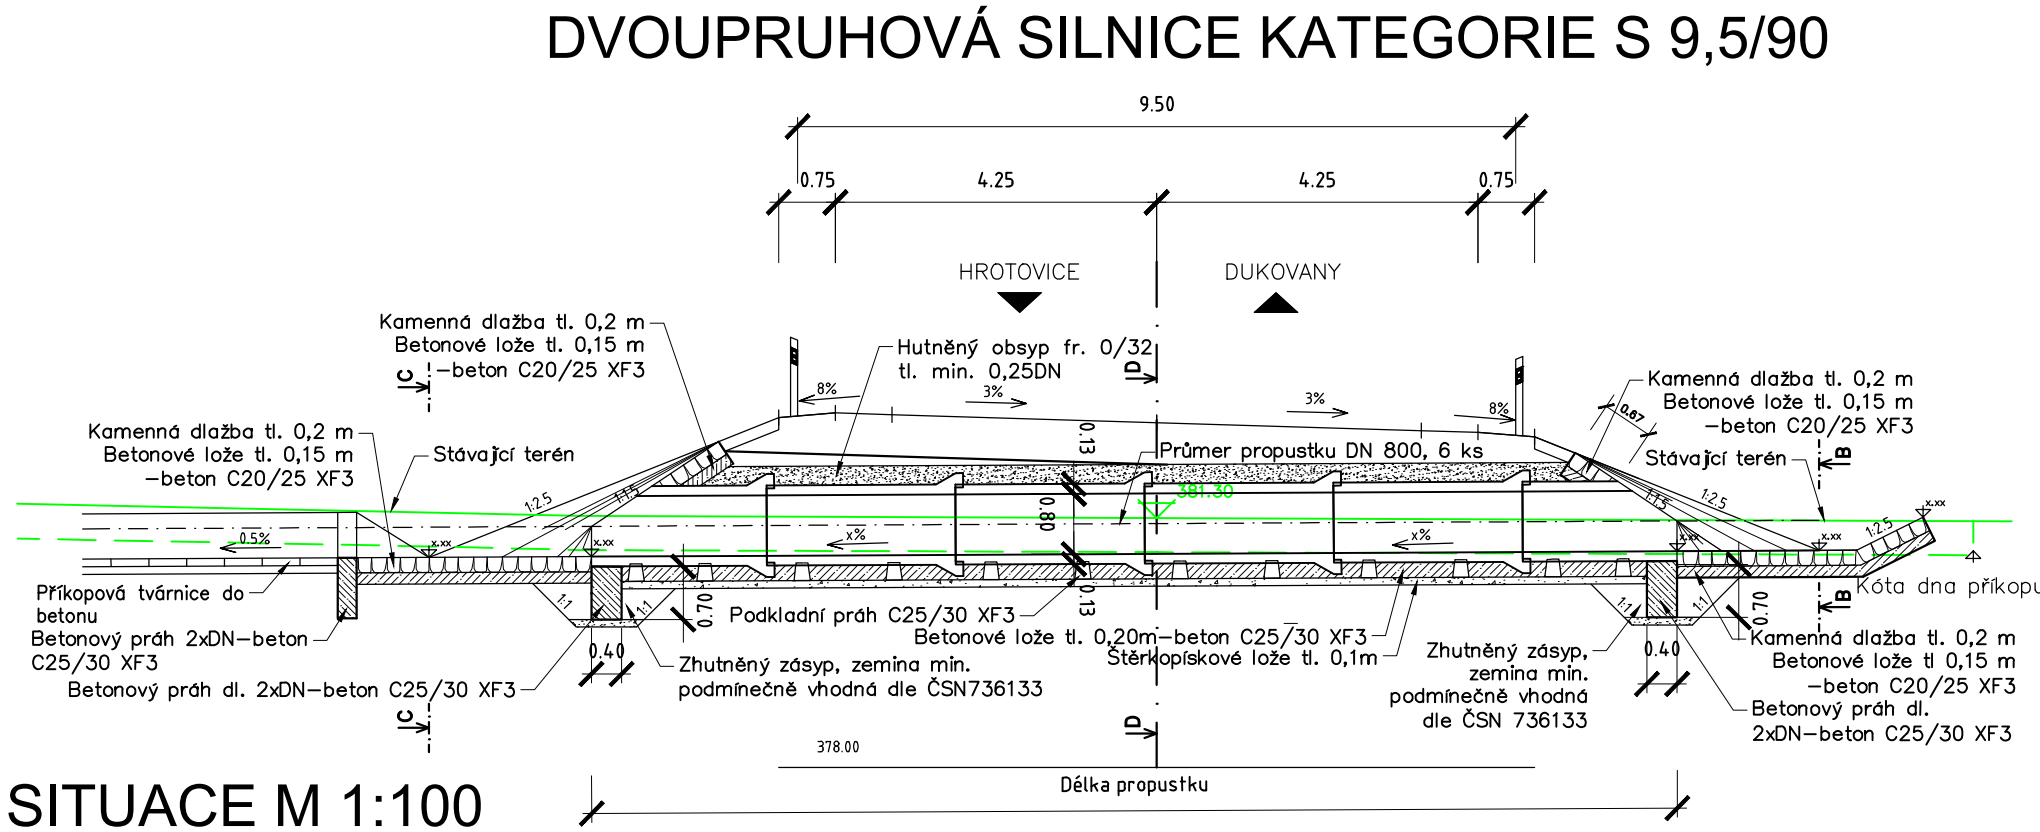


SITUACE M 1:100

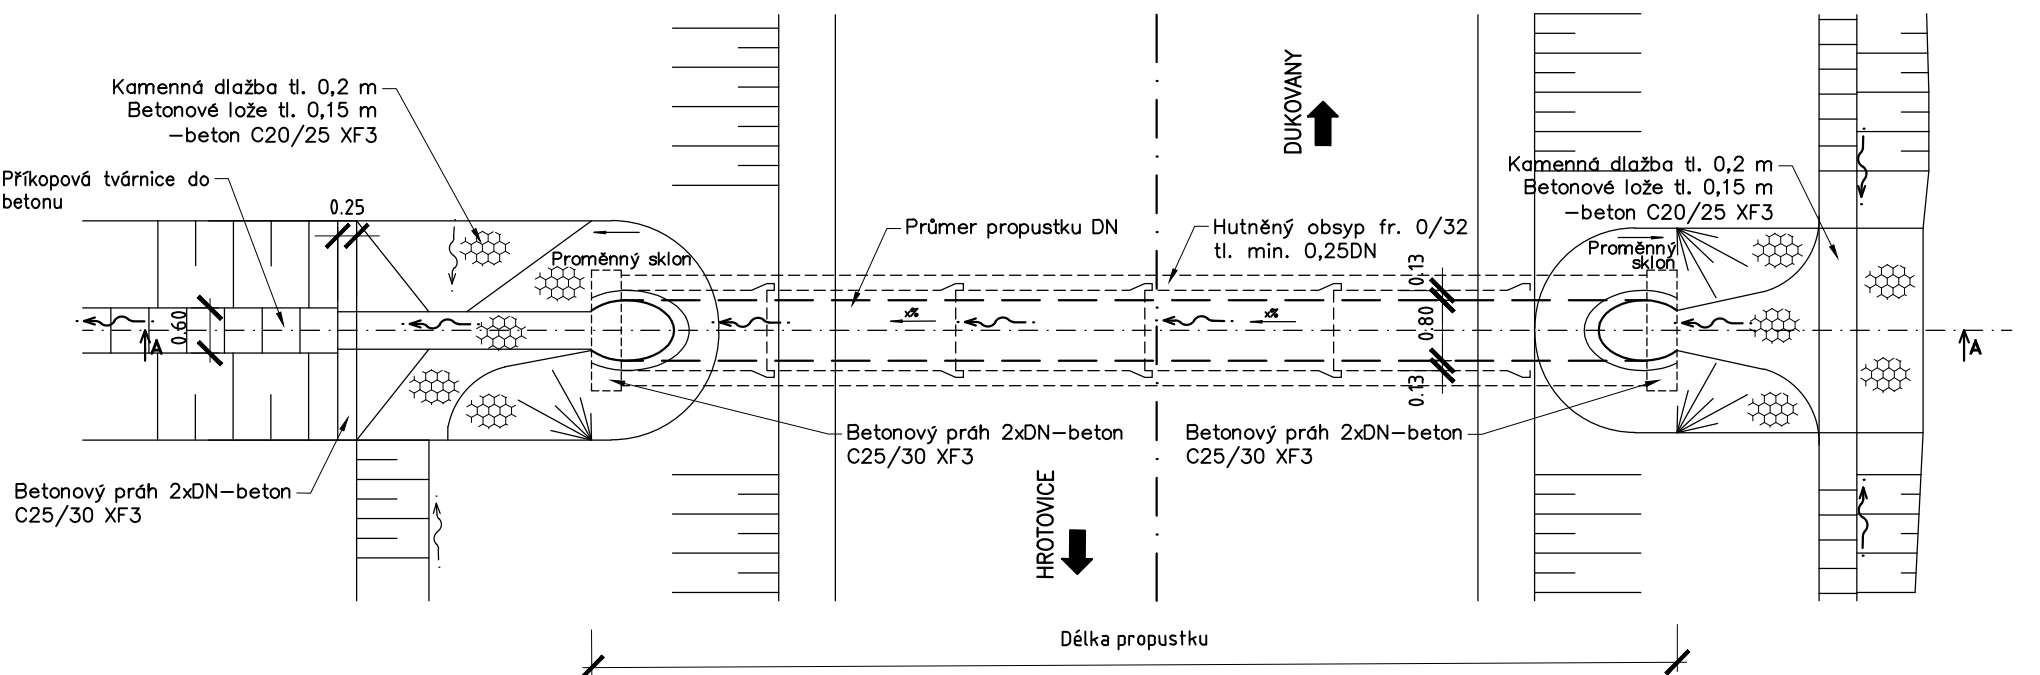


ŘEZ B-B POHLED NA VTOK M1:50

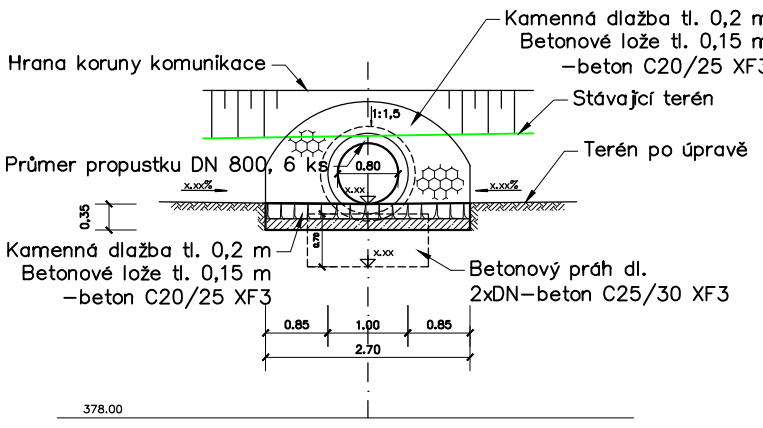

ŘEZ C-C POHLED NA VÝTOK M1:50

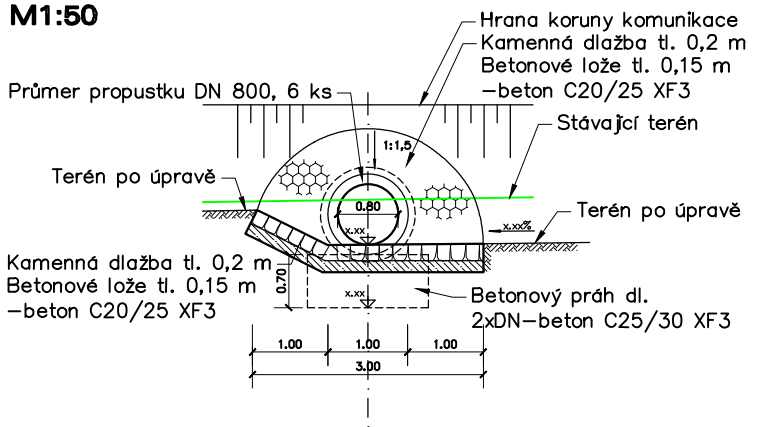


ŘEZ D-D M1:50

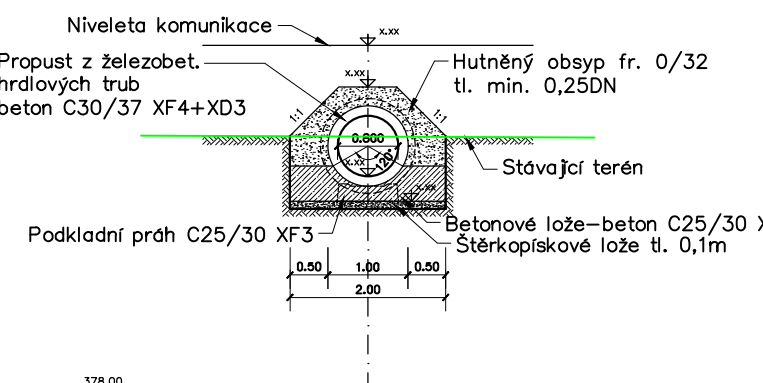


PODÉLNÝ ŘEZ M 1:100


DVOUPRUHOVÁ SILNICE KATEGORIE S 9,5/90
2.242000

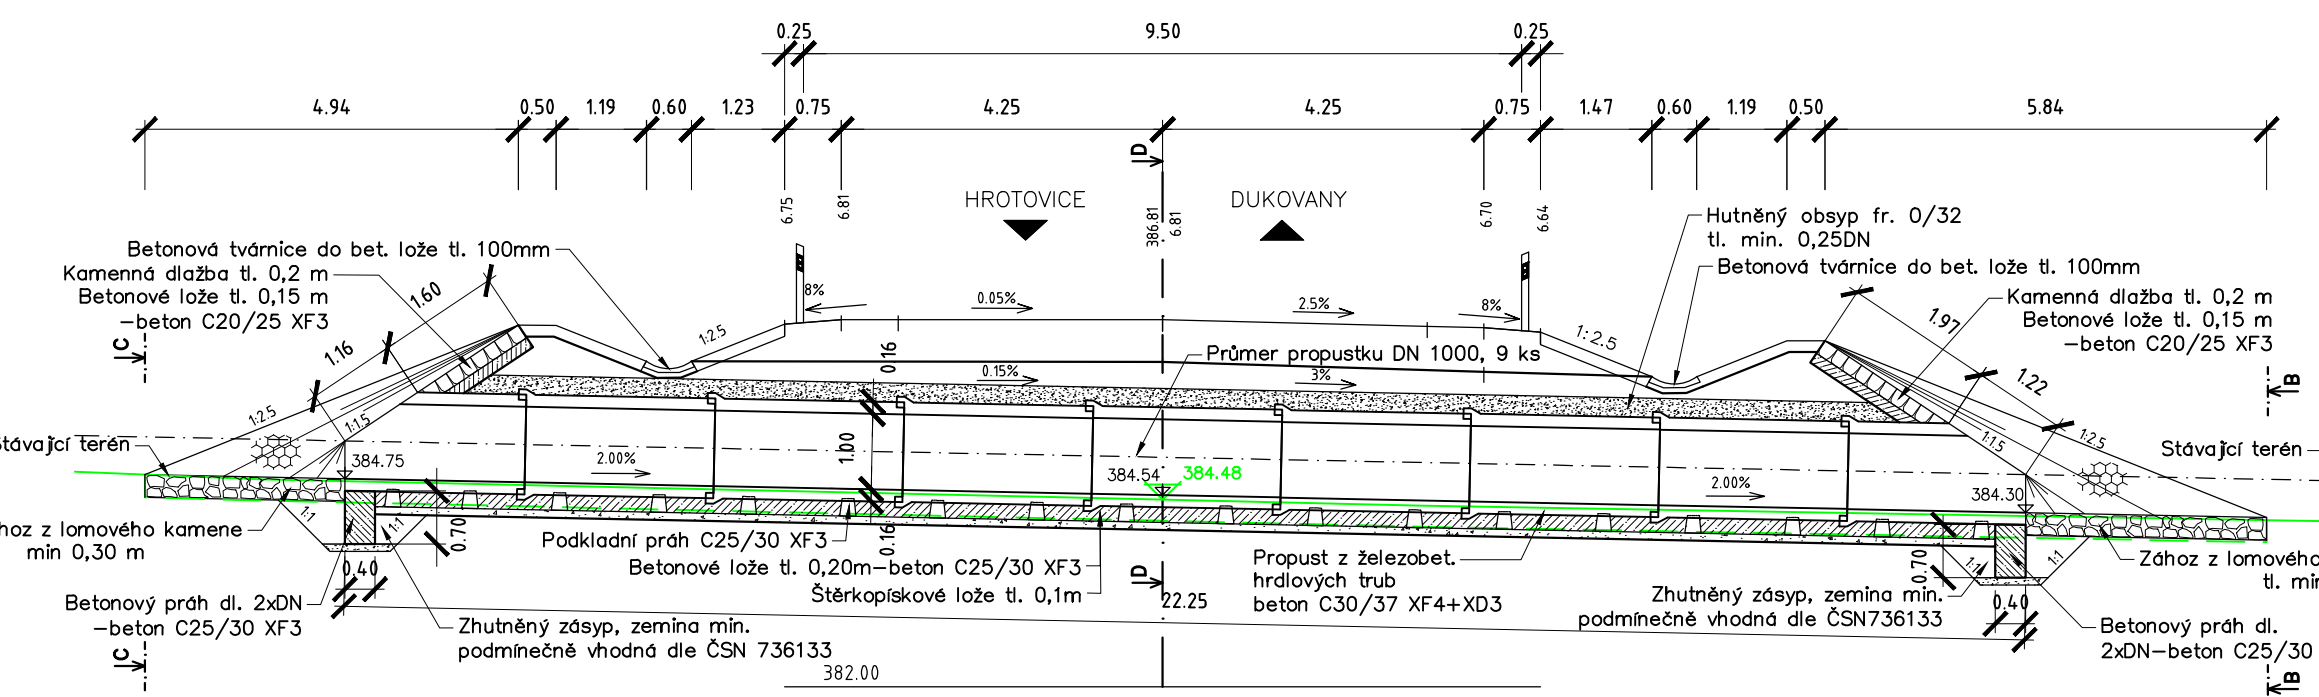


SITUACE M 1:100

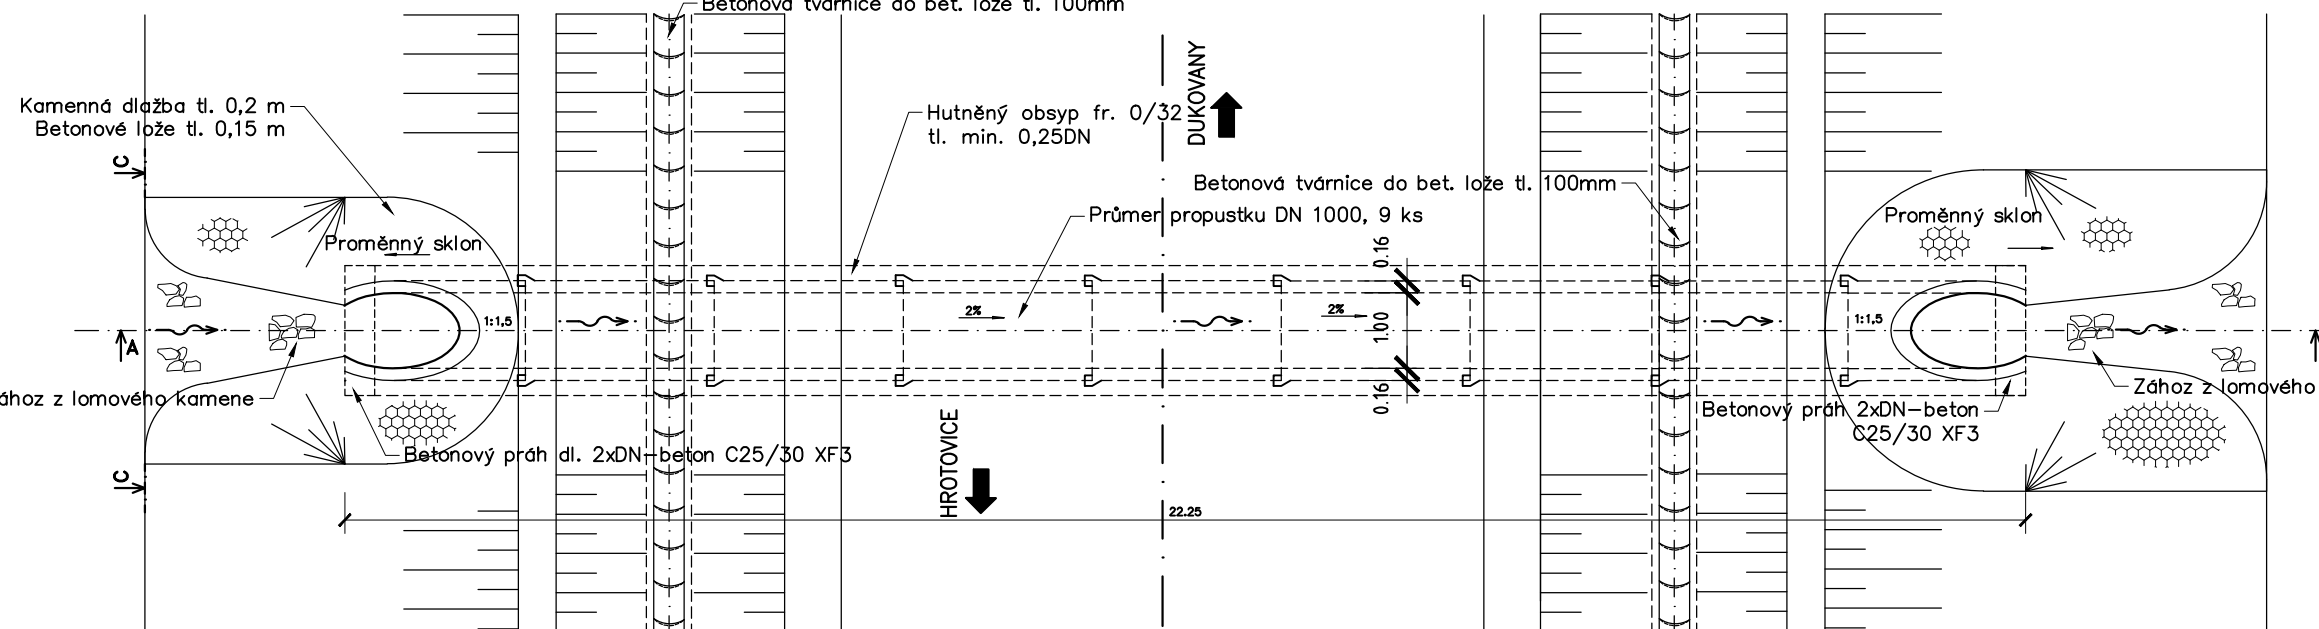


ŘEZ B-B POHLED NA VTOK M1:50

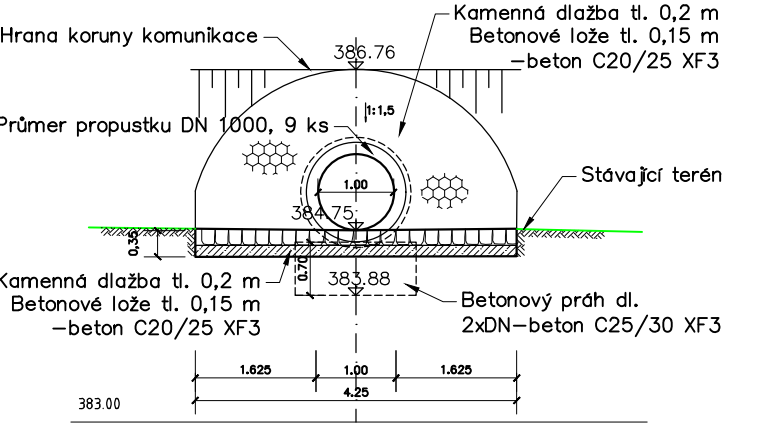

ŘEZ C-C POHLED NA VÝTOK M1:50

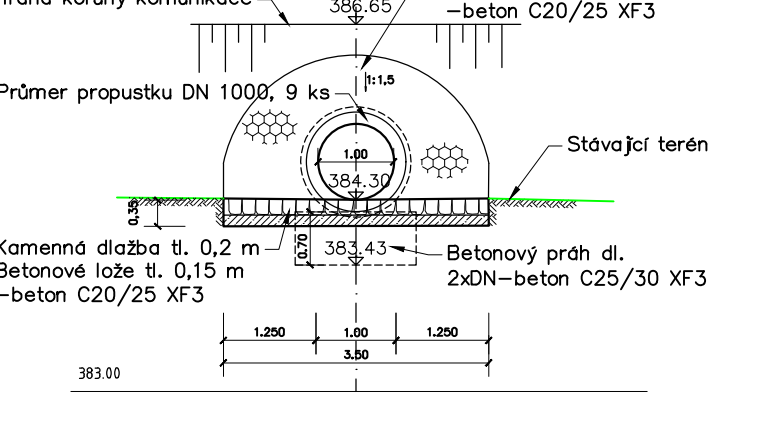

ŘEZ D-D M1:50

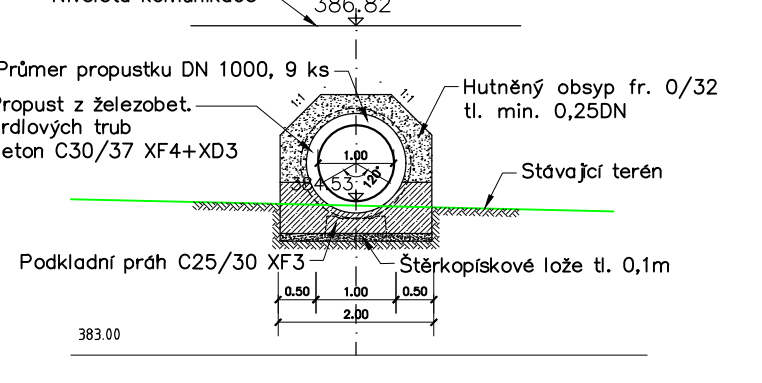

TABULKA PROPUSTKŮ:

Staničení km	DN	Úhel křížení g	Délka m	Sklon %
0.26250	600	103	14.20	0.5
0.94000	800	kolmý	14.40	0.5
1.32790	800	kolmý	14.20	0.5
1.56000	1200	kolmý	38.30	1.7
1.80000	1000	kolmý	18.20	3.0
2.24200	1000	kolmý	22.25	2.0

D1 DSP SO 101

NÁZEV AKCE:

II/152 SLAVĚTICE - OBCHVAT, PD

OBJEDNATEL:

KRAJ VYSOČINA
Žižkova 1882/57, 587 33 JIHLAVA

Kraj Vysočina

ZHOTOVITEL:

HBH Projekt spol. s r.o.
Kabátnickova 216/5, 602 00 Brno

HBH projekt

Projektová kancelář
pro dopravní a inženýrské stavby
Kabátnickova 5, 602 00 BRNO

Č. ZAKÁZKY: 2018/0573

SOUŘADNICOVÝ SYSTÉM: S-JTSK VÝŠKOVÝ SYSTÉM: B.p.v.

VEDOUcí PROJEKTANT	ING. BOHAČ
ZODPOVĚDNÝ PROJEKTANT	ING. BOHAČ
VYPRACOVAL	ING. ACUNA SUBIA
KONTROLOVAL	ING. HORNOCH
KRAJ: KRAJ VYSOČINA	K.Ú.: SLAVĚTICE, LIPNANY U SKRYJÍ, SKRYJE NAD JIHLAVOU
NÁZEV OBJEKTU:	D - DOKUMENTACE OBJEKTŮ D1 - STAVEBNÍ ČÁST
SO 101 PŘELOŽKA SILNICE II/152	
PŘÍLOHA:	VZOROVÝ VÝKRES PROPUSTKU

DATUM	09/2020
FORMÁT	5 A4
MĚŘITKO	1: 100
ÚČEL	DSP
ČÍS. ZAKÁZKY	2018/0573
ARCHIVNÍ ČÍS.	
ČÍS. SOUPRAVY	ČÍS. VÝKRESU
	06