


SITUACE 1:1000
SO 153 PŘELOŽKA POLNÍ CESTY V KM 2,29

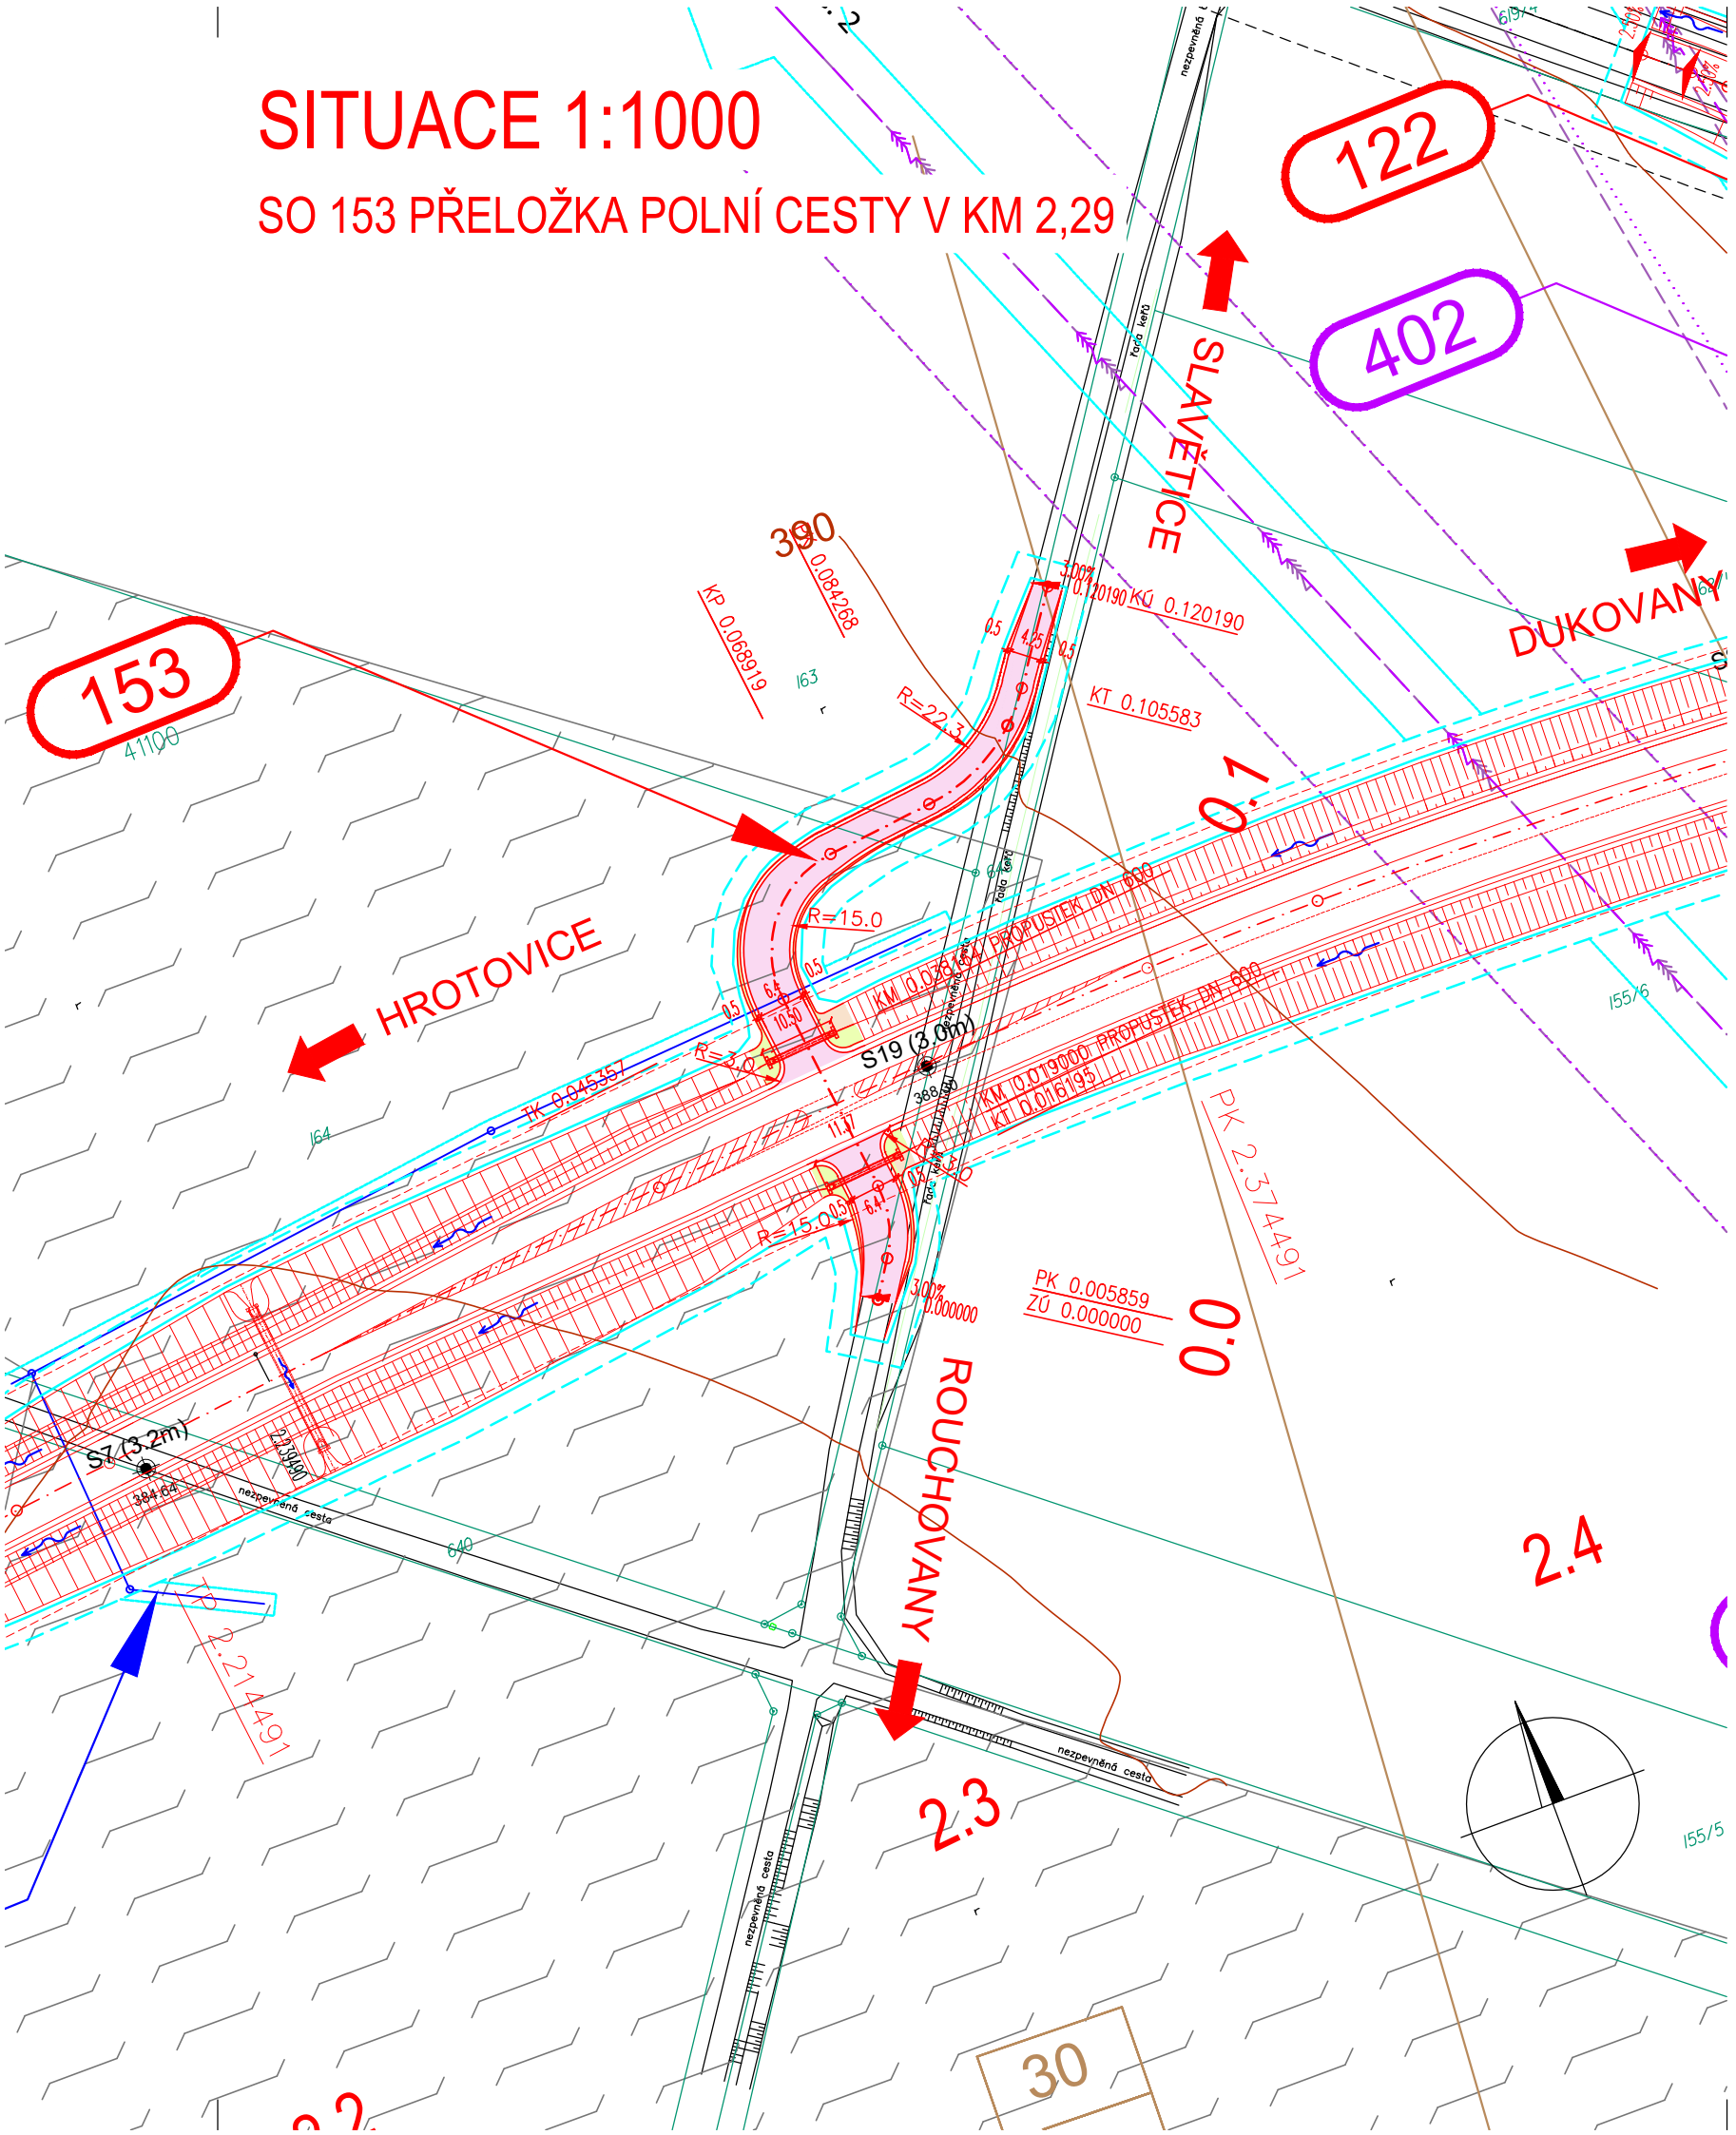

LEGENDA:

PLOCHY:

- MAKADAMOVÝ POVRCH
- ZÁŘEZ
- NÁSYP

OCHRANA PŘÍRODY:

- ZÁVLAHY

- OCHRANNÁ PÁSMA
- TRVALÝ ZÁBOR
- DOČASNÝ ZÁBOR
- DOČASNÝ ZÁBOR DO 1 ROKU
- HRANICE KATASTRÁLNÍHO ÚZEMÍ
- HRANICE PARCELY KN
- HRANICE OKRSKŮ A MOCNOSTI SKRÝVKY ORNICE A PODORNICE
- SONDY IGP

INŽENÝRSKÉ SÍTĚ:

- VODOVOD STÁVAJÍCÍ
- MELIORACE STÁVAJÍCÍ / PŘELOŽKA
- VEDENÍ VN STÁVAJÍCÍ / PŘELOŽKA
- VEDENÍ VN STÁVAJÍCÍ / PŘELOŽKA
- VEDENÍ SDĚLOVACÍ STÁVAJÍCÍ / PŘELOŽKA
- PLYNOVOD VTL STÁVAJÍCÍ / PŘELOŽKA
- RÁDIOVÁ SÍŤ

SO 153

SOUŘAD. SYSTÉM: S-JTSK				VÝŠKOVÝ SYSTÉM: B.p.v.	
VYPRACOVAL	DATUM	ÚČEL	MĚŘITKO	<div>HBH[®] projekt</div> <div>Projektová kancelář pro dopravní a inženýrské stavby Kobětníkova 5, 602 00 BRNO</div>	
ING. ACUNA SUBIA	09/2020	DSP	1:1000		
NÁZEV VÝKRESU	SITUACE			ČÍS. VÝKRESU	02