
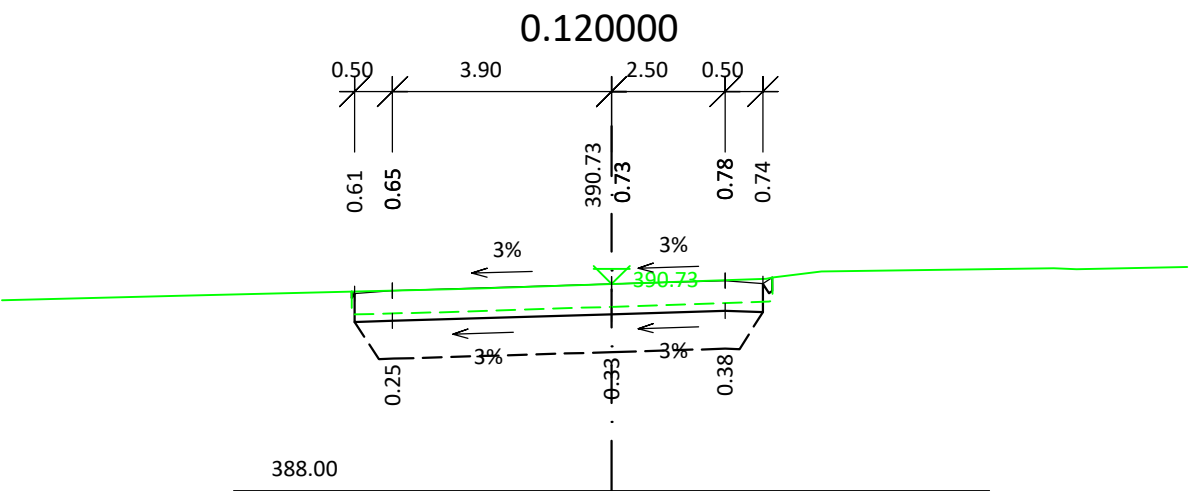
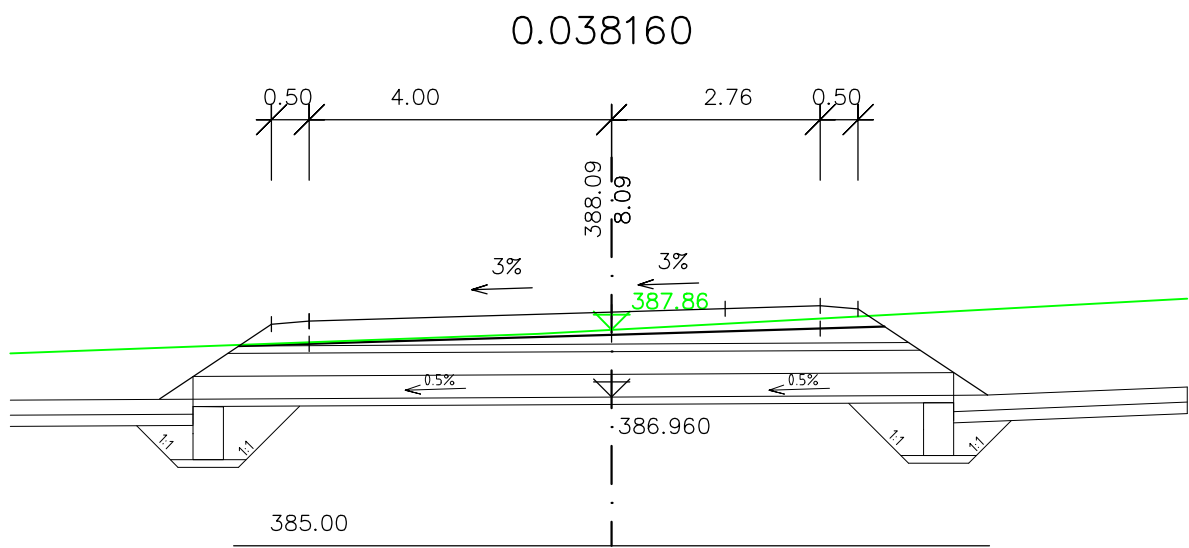



CHARAKTERISTICKÉ PŘÍČNÉ ŘEZY

SO 153 - PŘELOŽKA POLNÍ CESTY V KM 2,29

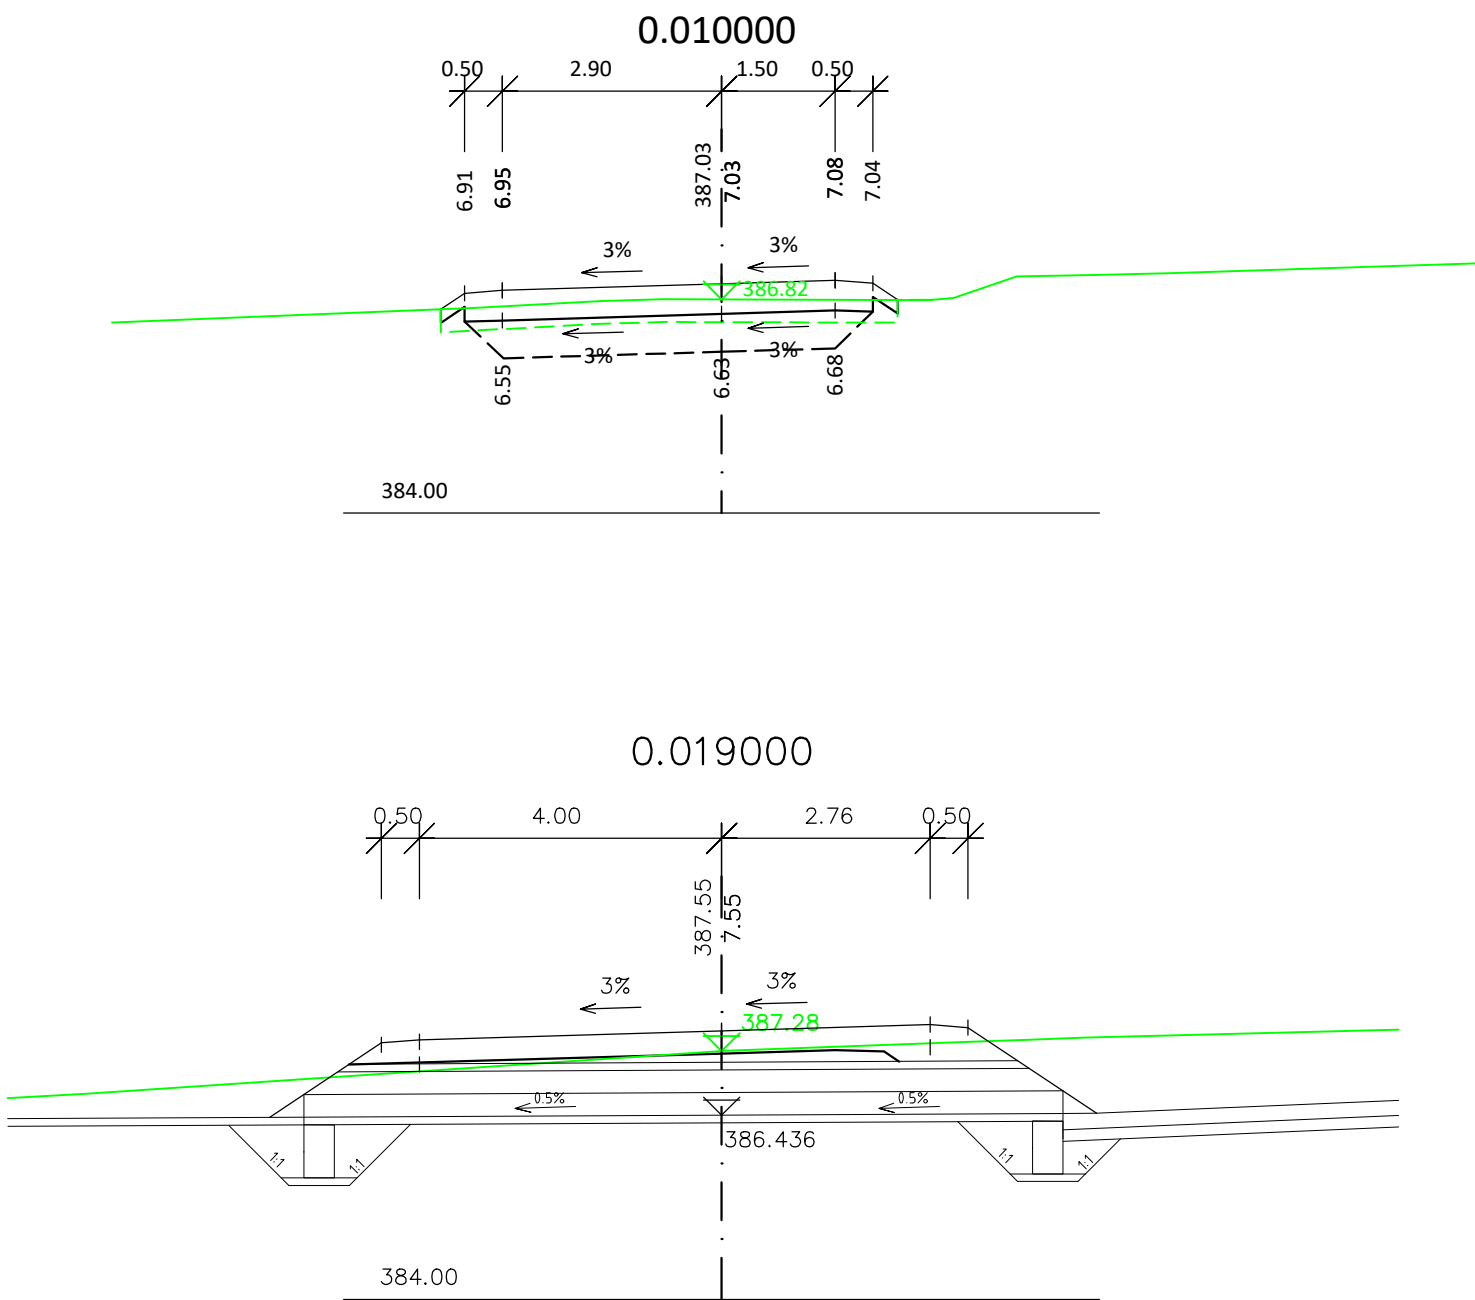

SO 153

SOUŘAD. SYSTÉM: S-JTSK		VÝŠKOVÝ SYSTÉM: B.p.v.		
VYPRACOVAL	DATUM	ÚČEL	MĚŘITKO	 Projektová kancelář pro dopravní a inženýrské stavby Kabátníkova 5, 602 00 BRNO
ING. ACUNA SUBIA	09/2020	DSP	1:100	
NÁZEV VÝKRESU			ČÍS. VÝKRESU	
CHARAKTERISTICKÉ PŘÍČNÉ ŘEZY			05	