

DRUH POVRCHU ÚZEMÍ
KATASTRÁLNÍ ÚZEMÍ
OKRES:
KRAJ:

VODNÍ TOK
SLAVĚTICE
TŘEBÍČ
VYSOČINA

SKLONOVÉ POMĚRY:

MĚŘÍTKA:
1: 1000/100.


NIVELETA DNA:

KÓTY TERÉNU:

SROVNÁVACÍ ROVINA:

STANIČENÍ:


SMĚROVÉ POMĚRY:

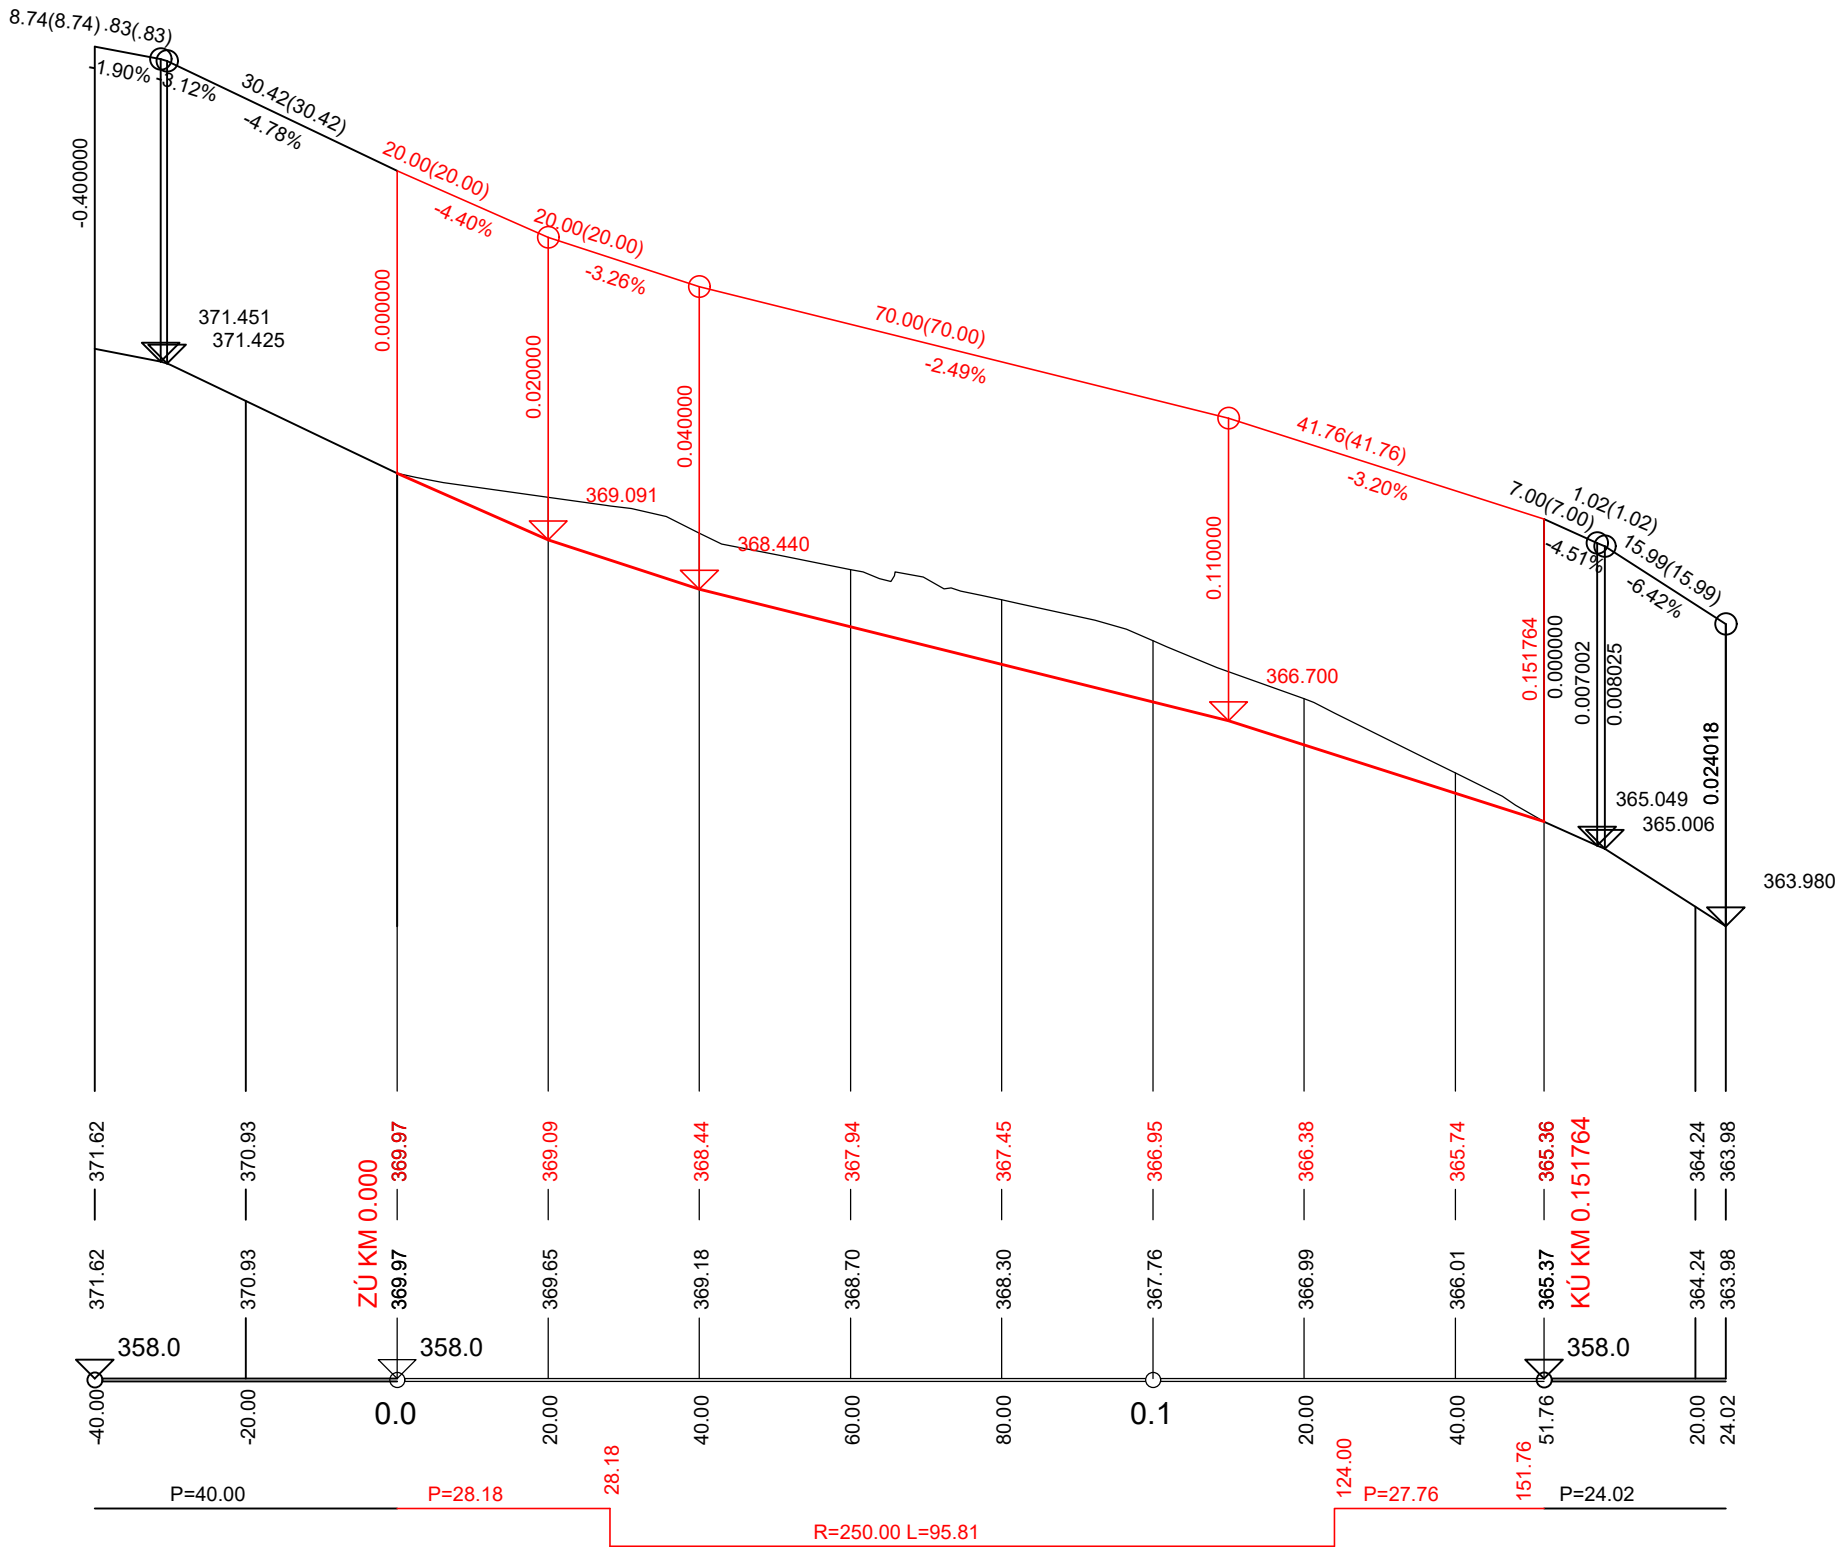

SO 321

SOUŘAD. SYSTÉM: S-JTSK

VÝŠKOVÝ SYSTÉM: B.p.v.

VYPRACOVAL ING. ACUNA SUBIA	DATUM 09/2020	ÚČEL DSP	MĚŘÍTKO 1:1000/100	 Projektová kancelář pro dopravní a inženýrské stavby Kabátňíkova 5, 602 00 BRNO
NÁZEV VÝKRESU PODÉLNÝ PROFIL			ČÍS. VÝKRESU 03	