


SO 381 Úprava meliorací

SITUACE 1:2000

STOKA "A"
DN200 - DL. 1437,84m
DN300 - DL. 14,50m

STOKA "A1"
DN200 - DL. 53,07m

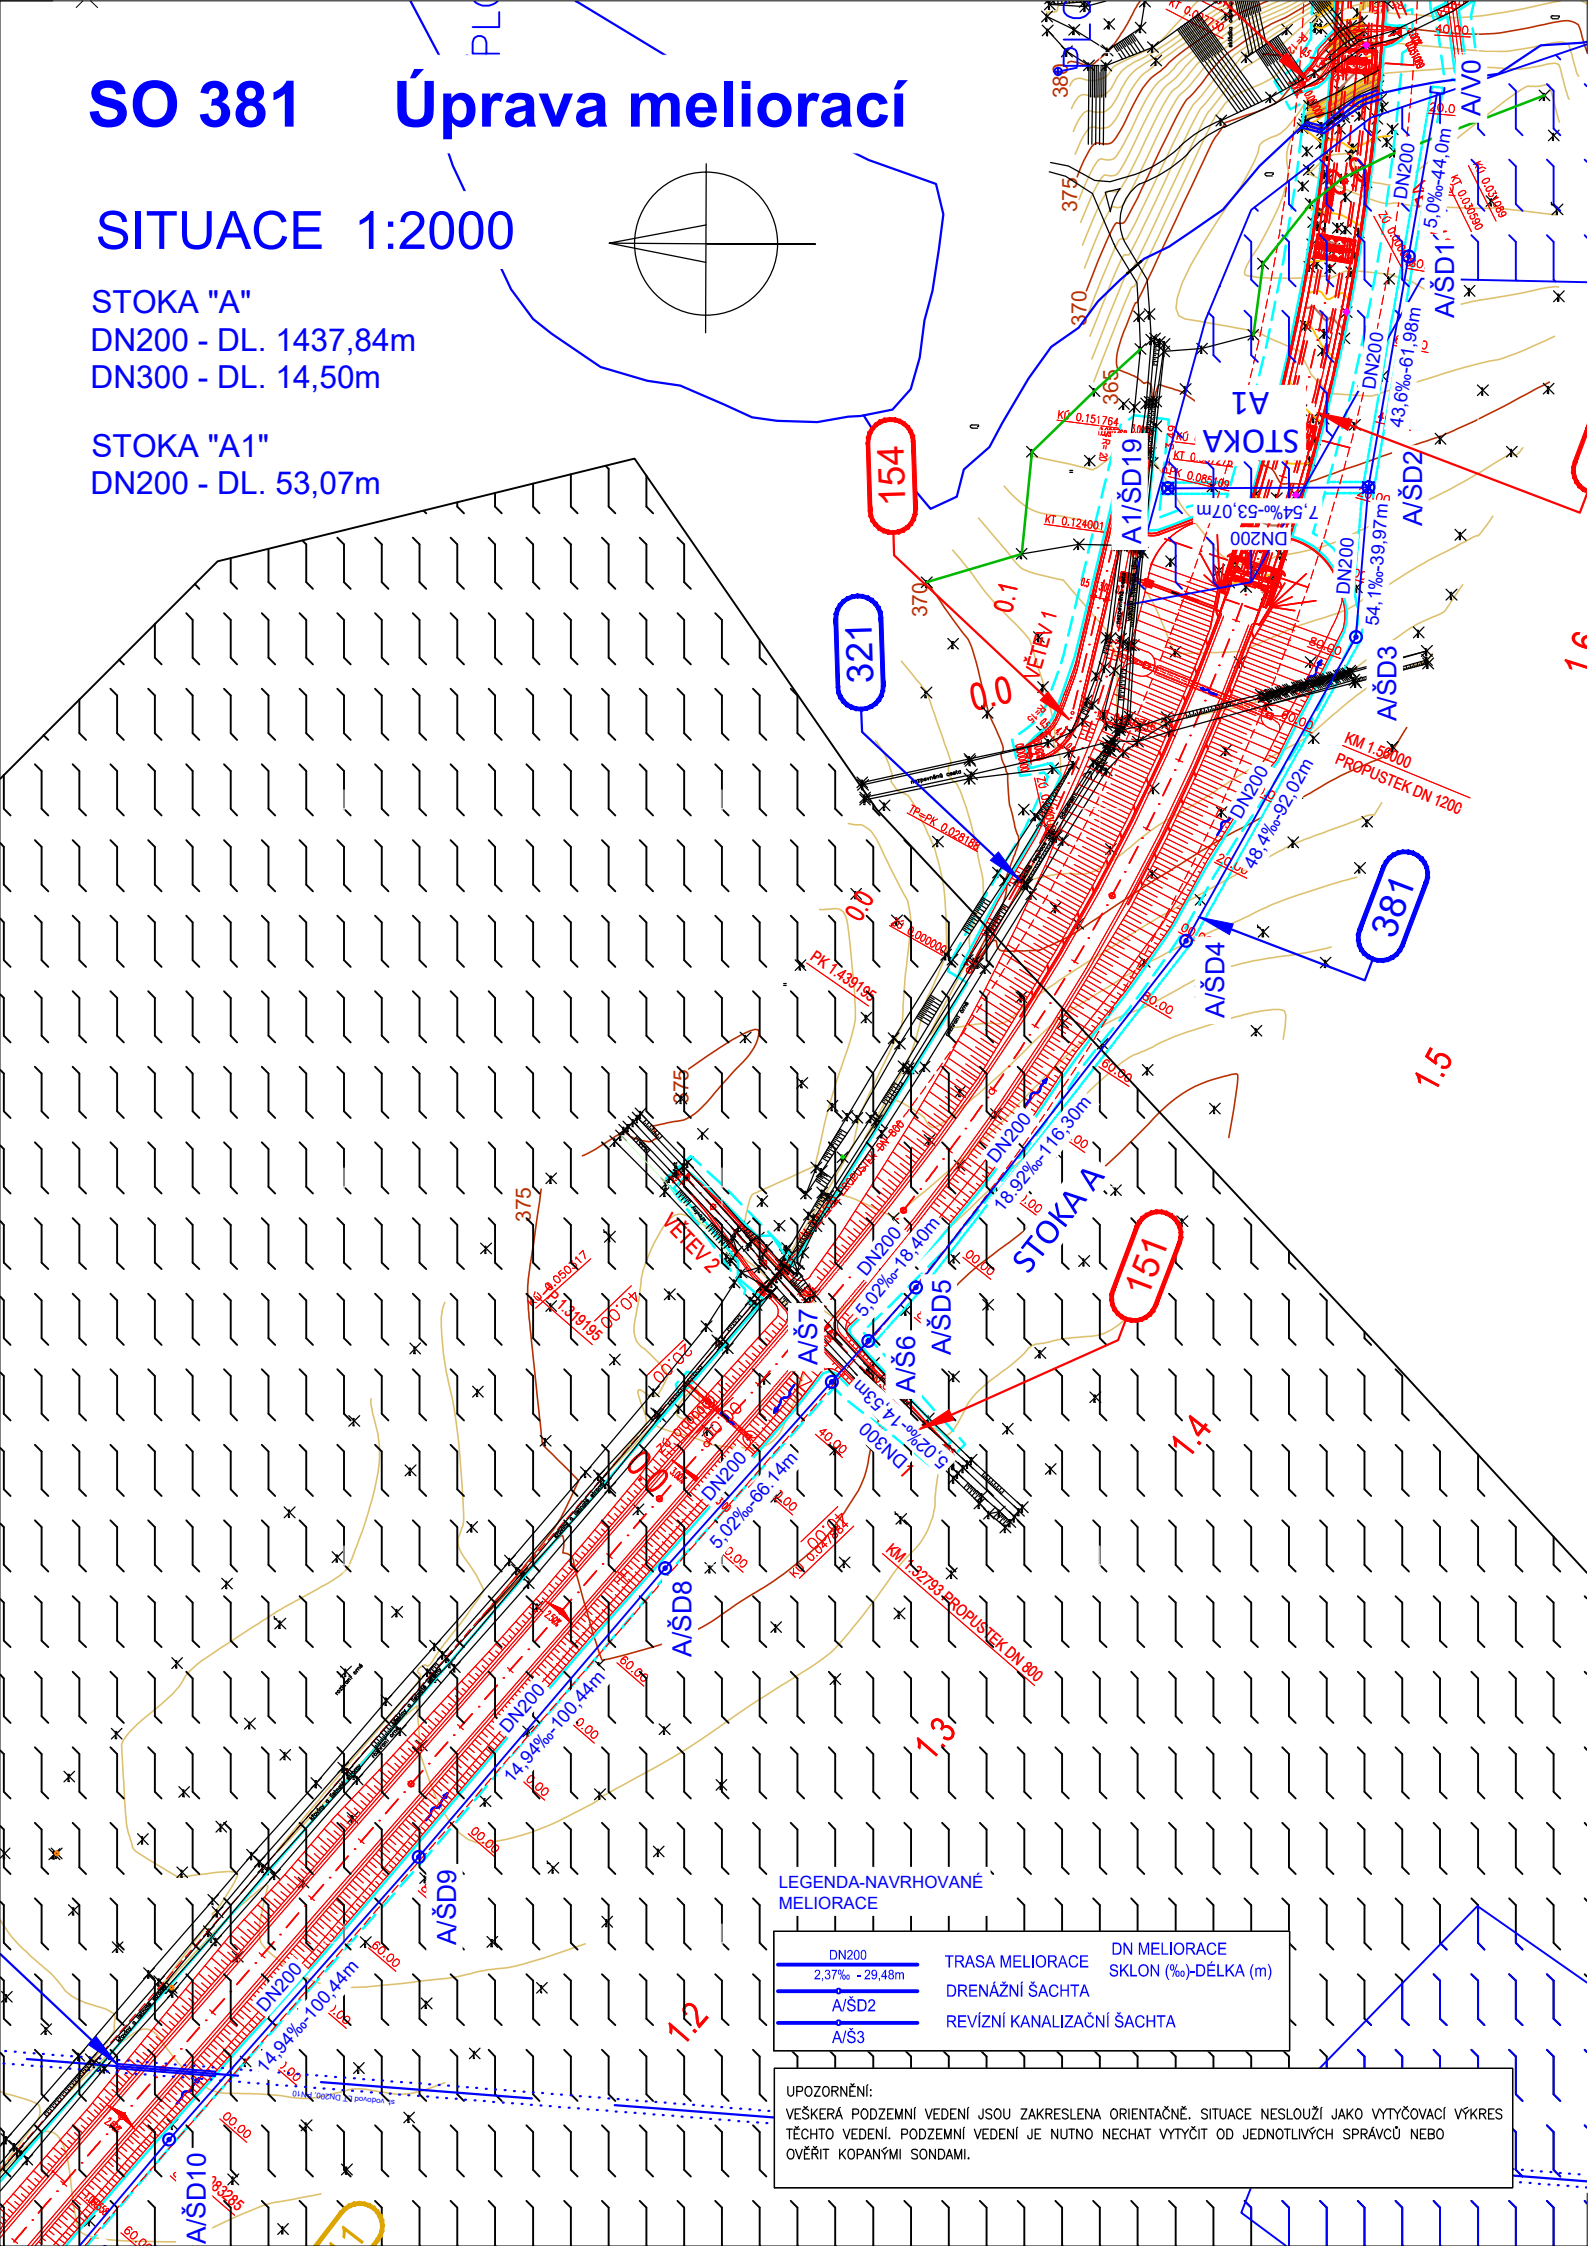

LEGENDA-NAVRHOVANÉ
MELIORACE

DN200	TRASA MELIORACE	DN MELIORACE
2,37‰ - 29,48m		SKLON (‰)-DĚLKA (m)
A/SD2	DRENÁŽNÍ ŠACHTA	
A/Š3	REVÍZNÍ KANALIZAČNÍ ŠACHTA	

UPOZORNĚNÍ:
VEŠKERÁ PODZEMNÍ VEDENÍ JSOU ZAKRESLENA ORIENTAČNĚ. SITUACE NESLOUŽÍ JAKO VÝTYČOVACÍ VÝKRES
TĚCHTO VEDENÍ. PODZEMNÍ VEDENÍ JE NUTNO NECHAT VÝTÝČIT OD JEDNOTLIVÝCH SPRÁVCŮ NEBO
OVĚŘIT KOPANÝMI SONDAMI.

LEGENDA:

PLOCHY:

	ASFALTOVÝ POVRCH
	ZÁŘEZ
	NÁSYP
	LAVICE – SKALNÍ ZÁŘEZ
	NEZPEVNĚNÝ POVRCH
	REKULTIVACE
	DEPONIE ORNICE
	STROMY
	SKUPINY KEŘŮ
	OCHRANNÁ PÁSMA
	TRVALÝ ZÁBOR
	DOČASNÝ ZÁBOR
	HRANICE KATASTRÁLNÍHO ÚZEMÍ
	HRANICE PARCELY KN
	HRANICE OKRSKŮ A MOCNOSTI SKRÝVKY ORNICE A PODORNICE
	SONDY IGP

INŽENÝRSKÉ SÍTĚ:


	KANALIZACE STÁVAJÍCÍ / PŘELOŽKA
	VODOVOD STÁVAJÍCÍ / PŘELOŽKA
	MELIORACE STÁVAJÍCÍ / PŘELOŽKA
	VEDENÍ VN STÁVAJÍCÍ / PŘELOŽKA
	VEDENÍ VN STÁVAJÍCÍ / PŘELOŽKA
	VEDENÍ NN STÁVAJÍCÍ / PŘELOŽKA
	VEDENÍ SDĚLOVACÍ STÁVAJÍCÍ / PŘELOŽKA
	PLYNOVOD VTL STÁVAJÍCÍ / PŘELOŽKA
	PLYNOVOD STL STÁVAJÍCÍ / PŘELOŽKA
	RÁDIOVÁ SÍŤ

OCHRANA PŘÍRODY:

	2. STUPEŇ PHO VZ HEROLTICE
	ZÁVLAHY

SOUŘAD. SYSTÉM: S-JTSK

VÝŠKOVÝ SYSTÉM: B.p.v.

VYPRACOVAL ING. HLAVÁČOVÁ	DATUM 09/2020	ÚČEL DSP	MĚŘITKO 1:500	 Projektová kancelář pro dopravní a inženýrské stavby Kabátňíkova 5, 602 00 BRNO
NÁZEV VÝKRESU SITUACE – STOKA A, A1			ČÍS. VÝKRESU 02.2	