II/152 SLAVĚTICE - OBCHVAT, PD
PODKLADY PRO ODNĚTÍ ZE ZPF
MAPA ZÁBORU ZPF - SITUACE Č.1 M 1:1000

LEGENDA:

1

2

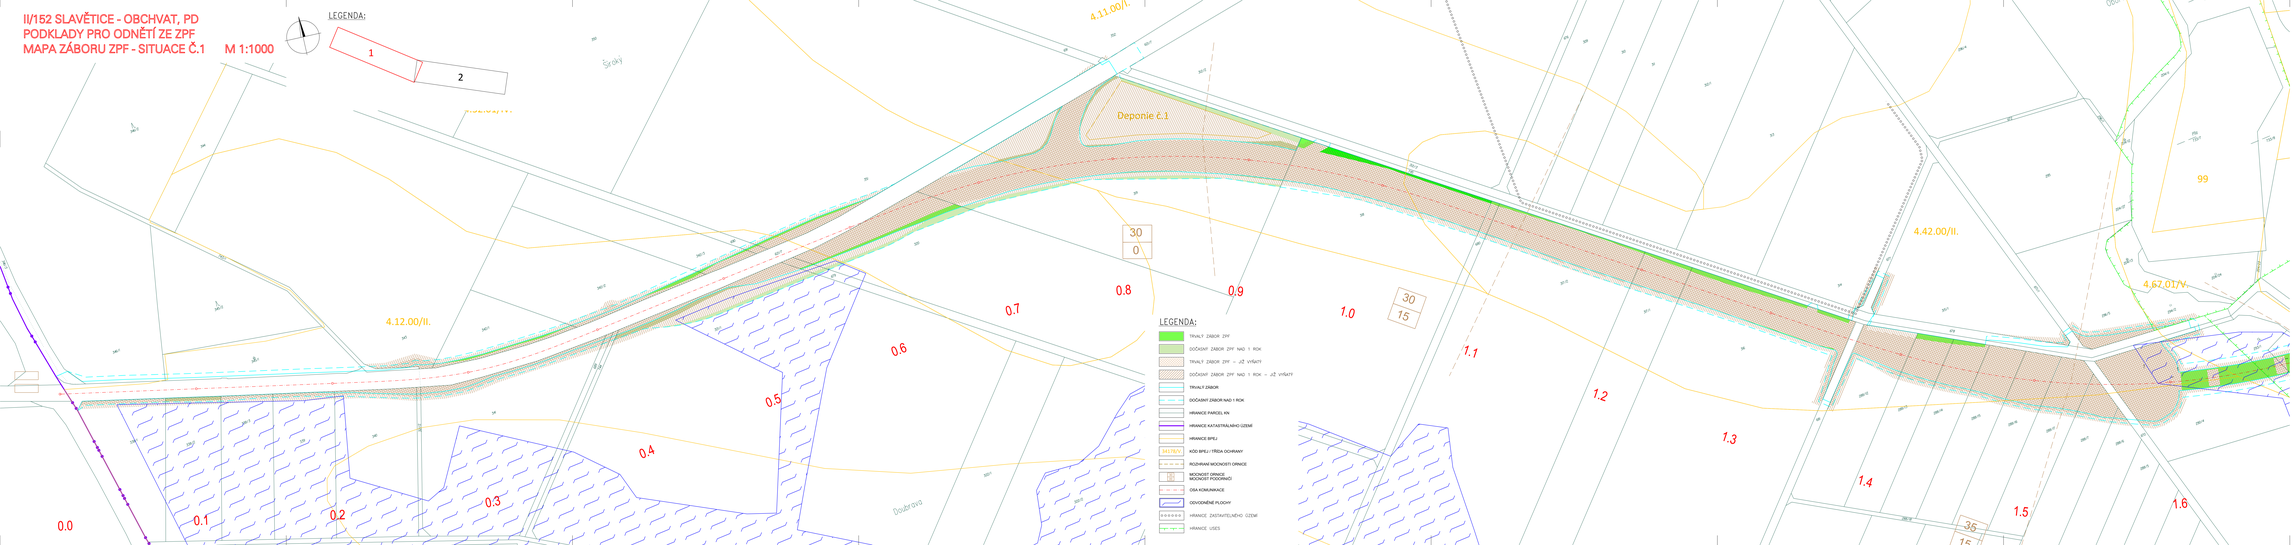


LEGENDA:

- TRVALÝ ZÁBOR ZPF
- DOČASNÝ ZÁBOR ZPF NAD 1 ROK
- TRVALÝ ZÁBOR ZPF – JIŽ VYŘÍZEN
- DOČASNÝ ZÁBOR ZPF NAD 1 ROK – JIŽ VYŘÍZEN
- TRVALÝ ZÁBOR
- DOČASNÝ ZÁBOR NAD 1 ROK
- HRANICE PARCEL KN
- HRANICE KATASTRÁLNÍHO ÚZEMÍ
- HRANICE BPEJ
- 0412/9.V KÓD BPEJ / TŘÍDA OCHRANY
- ROZPÍNAVÁ MOŽNOST ORNICE
- MOŽNOST ORNICE
- MOŽNOST PODORNIČÍ
- ÚSA KOMUNIKACE
- OHROŽENÉ PLOCHY
- HRANICE ZASTAVITELNÉHO ÚZEMÍ
- HRANICE ÚSES

# DSP

| | |
|---|---|
| NÁZEV AKCE: | II/152 SLAVĚTICE - OBCHVAT, PD |
| OBJEDNATEL: | KRAJ VYSOČINA<br>Žižkova 1882/57, 587 33 JIHLAVA<br>Kraj Vysočina |
| ZHOTOVITEL: | HBH Projekt spol. s r.o.<br>Kovářská/kress 216/5, 602 00 Brno<br>Autorizace ČKAIT<br>Autorizace 1, SD, IC MHD<br>Č. ZAKÁZKY: 2018/0573 |

SOUŘADNICOVÝ SYSTÉM: S-JTSK VÝŠKOVÝ SYSTÉM: B.p.n.

| | | |
|---|---|---|
| ŘEDITEL PROJEKTANT: | ING. BOHÁČ | |
| ZODPOVĚDNÝ PROJEKTANT: | ING. SUCHOMELOVÁ | |
| VYPRACOVAL: | ING. VALÍŠEK | |
| KONTROLOVAL: | ING. HORNÍCH | |

| | | | |
|---|---|---|---|
| KRAJ: KRAJ VYSOČINA | K.Ú.: SLAVĚTICE, UPRAHY U SVPOJ, SVPOJ, SVPOJ NAD JIHLAVOU | DATUM: | 09/2020 |
| NÁZEV OBJEKTU: | 1.1. PODKLADY PRO ODNĚTÍ ZE ZPF | STUPEŇ: | 18 AA |
| | | MĚŘÍTKO: | 1: 1000 |
| | | ČÁST: | DSP |
| | | Č. ZAKÁZKY: | 2018/0573 |
| | | SOUBOR PŘ.: | |
| PŘÍLOHA: | MAPA ZÁBORU ZPF–SITUACE Č.1 | Č. VÝKRESU: | 02.1 |