II/152 SLAVĚTICE - OBCHVAT, PD
SO 021 - PŘÍPRAVA ÚZEMÍ
SITUACE 1:2000

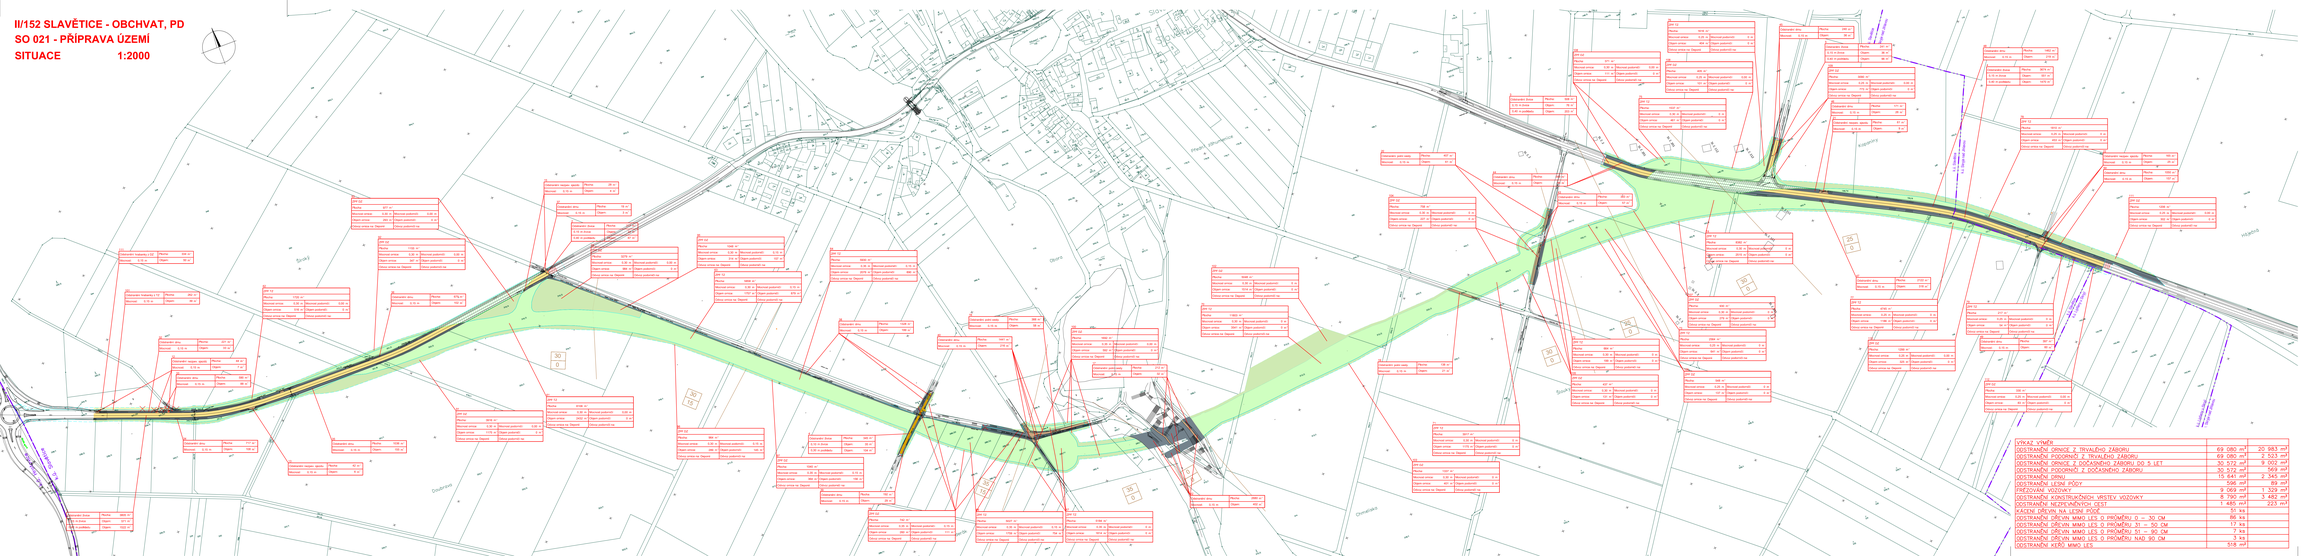

LEGENDA:

- ODSTRANĚNÍ ORNICE Z TRVALÉHO ZÁBORU
- ODSTRANĚNÍ ORNICE Z DOČAS. ZÁBORU NAD 1 ROK
- ODSTRANĚNÍ DRNU
- ODSTRANĚNÍ NEZPEVNĚNÝCH CEST
- ODSTRANĚNÍ LESNÍ HRABANKY Z TRV. ZÁBORU
- ODSTRANĚNÍ LESNÍ HRABANKY Z DOČAS. ZÁBORU
- DEPONIE ORNICE
- ODSTRANĚNÍ ASFALTOVÝCH PLOCH
- FREZOVANÉ VOZOVKY
- SO 822
- ODSTRANĚNÍ PŘÍKOPOVÉ TVÁRNICE
- KÁCENÍ STROMŮ A SKUPINY DŘEVIN - PŘÍSLUŠNÁ PLOCHA
- HRANICE OKRSEK A MOŽNOST SKRYTÝ ORNICE A PODORNICE
- MOŽNOST ORNICE
- MOŽNOST PODORNIČ
- HRANICE TRVALÉHO ZÁBORU
- DOČASNÝ ZÁBOR PŘES 1 ROK
- DOČASNÝ ZÁBOR DO 1 ROKU
- HRANICE KATASTRÁLNÍHO ÚZEMÍ
- 1234/4 HRANICE PARCEL Y KN
- Δ/1 BODY KGP

INŽENÝRSKÉ SÍTĚ:

- VODOVOD STÁVAJÍCÍ
- MELIORACE STÁVAJÍCÍ / PŘÍLOŽKA
- VEDENÍ VVN STÁVAJÍCÍ / PŘÍLOŽKA
- VEDENÍ VN STÁVAJÍCÍ / PŘÍLOŽKA
- VEDENÍ SDĚLOVACÍ STÁVAJÍCÍ / PŘÍLOŽKA
- PL NOVOSV VTL STÁVAJÍCÍ / PŘÍLOŽKA
- RADIOVÁ SÍŤ

VÝKAZ VÝMĚR		
ODSTRANĚNÍ ORNICE Z TRVALÉHO ZÁBORU	69 080 m³	20 983 m³
ODSTRANĚNÍ PODORNIČ Z TRVALÉHO ZÁBORU	69 080 m³	2 523 m³
ODSTRANĚNÍ ORNICE Z DOČASNÉHO ZÁBORU DO 5 LET	30 172 m³	9 002 m³
ODSTRANĚNÍ PODORNIČ Z DOČASNÉHO ZÁBORU	30 172 m³	2 344 m³
ODSTRANĚNÍ DRNU	15 641 m²	2 345 m²
ODSTRANĚNÍ LESNÍ PŮDY	1 m³	39 m³
FREZOVANÁ VOZOVKA	9 069 m²	1 329 m²
ODSTRANĚNÍ KONSTRUKČNÍCH VRSTEV VOZOVKY	8 092 m²	3 452 m³
ODSTRANĚNÍ NEZPEVNĚNÝCH CEST	1 485 m²	223 m³
KÁCENÍ KMENŮ LISTNATÝCH	51 ks	
ODSTRANĚNÍ DŘEVIN MIMO LES O PRŮMĚRU 0 – 30 CM	86 ks	
ODSTRANĚNÍ DŘEVIN MIMO LES O PRŮMĚRU 31 – 50 CM	17 ks	
ODSTRANĚNÍ DŘEVIN MIMO LES O PRŮMĚRU 51 – 90 CM	7 ks	
ODSTRANĚNÍ DŘEVIN MIMO LES O PRŮMĚRU NAD 90 CM	3 ks	
ODSTRANĚNÍ KEŘŮ MIMO LES	518 m²	

D PDPS **SO 021**

MĚSTO, OBCE: **II/152 SLAVĚTICE - OBCHVAT, PD**

OBJEDNATEL: KRAJ VYSOČINA, Žižkova 1882/57, 587 33 JIHLAVA — Kraj Vysočina

ZHOTOVITEL: HBH Projekt spol. s r.o., Kaplanova 2/3/3, 602 00 Brno — www.hbhproj.cz — Č. ZAKÁZKY: 2016/0573

SOUŘADNICOVÝ SYSTÉM S-JTSK | VÝŠKOVÝ SYSTÉM B.p.v.

VEDOUCÍ PROJEKTANT	ING. BOHAČ	
ZODPOVĚDNÝ PROJEKTANT	ING. SLOVINČELOVÁ	
VYPRACOVAL	ING. VALÍČEK	
KONTROLOVAL	ING. BARANYOVÁ	

TYP	01/2025		
VÝKR.	18 A4		
MĚŘÍTKO	1: 2000		
ČÍSLO	PDPS		
Č. ZAKÁZKY	2016/0573		
DÉLKA OD			
DÉLKA DO	2016/0573		
Č. RAMEČKU	02		

Vlastní tisk: Kraj Vysočina | SAPERO URAM 3.0W/10.0 WIN 10 (x64) Build 9.0

MOST OBJEKTU: D - DOKUMENTACE OBJEKTŮ

SO 021 PŘÍPRAVA ÚZEMÍ

PŘÍLOHA: **SITUACE**