
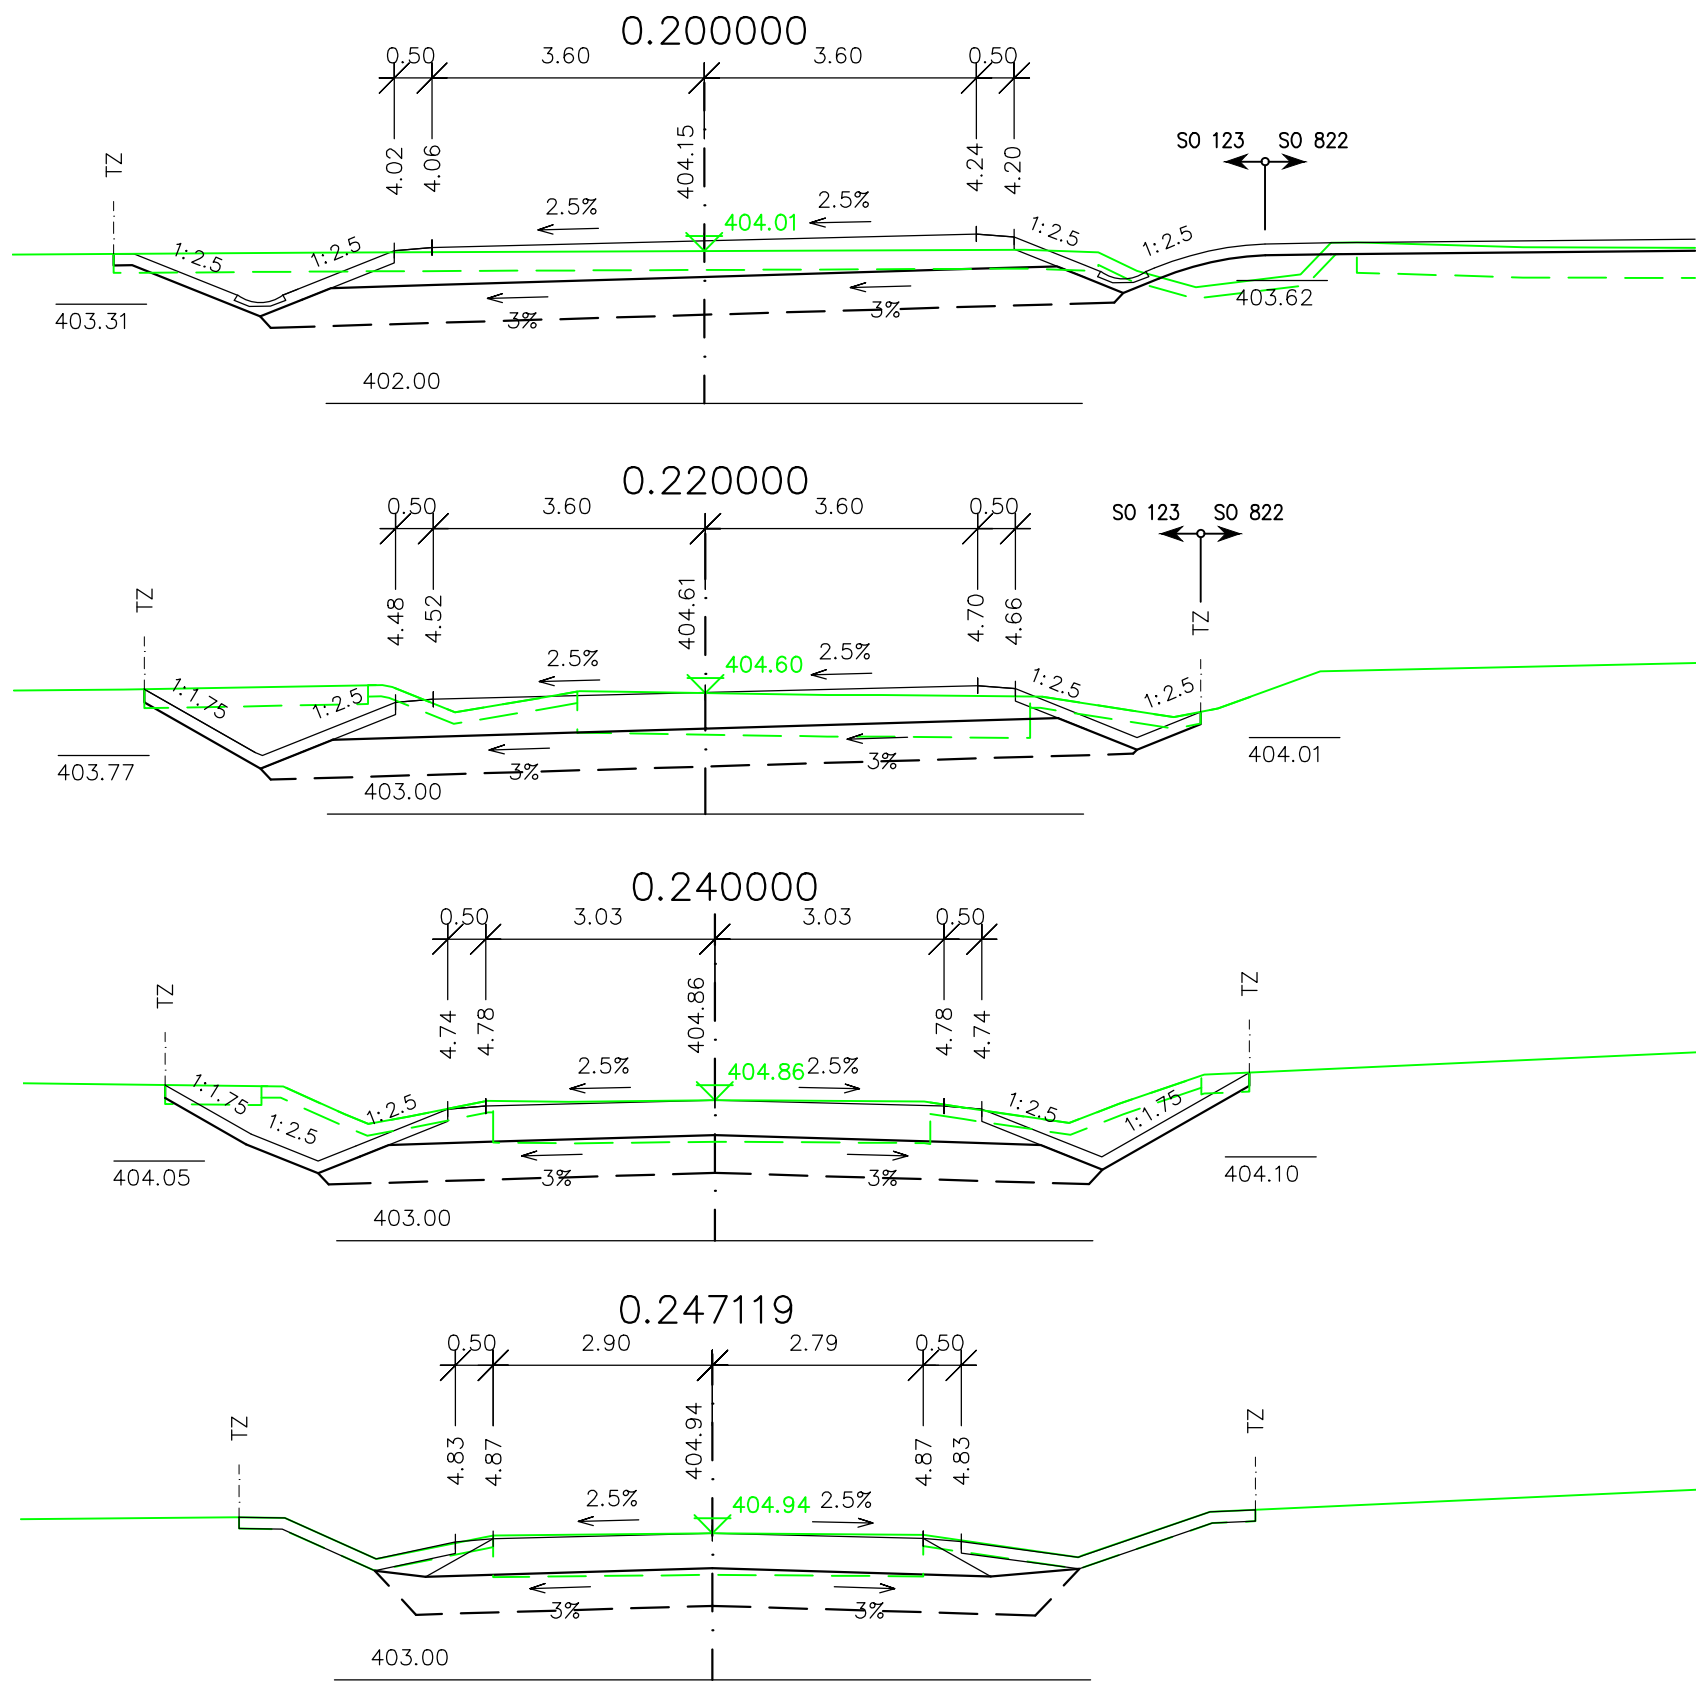
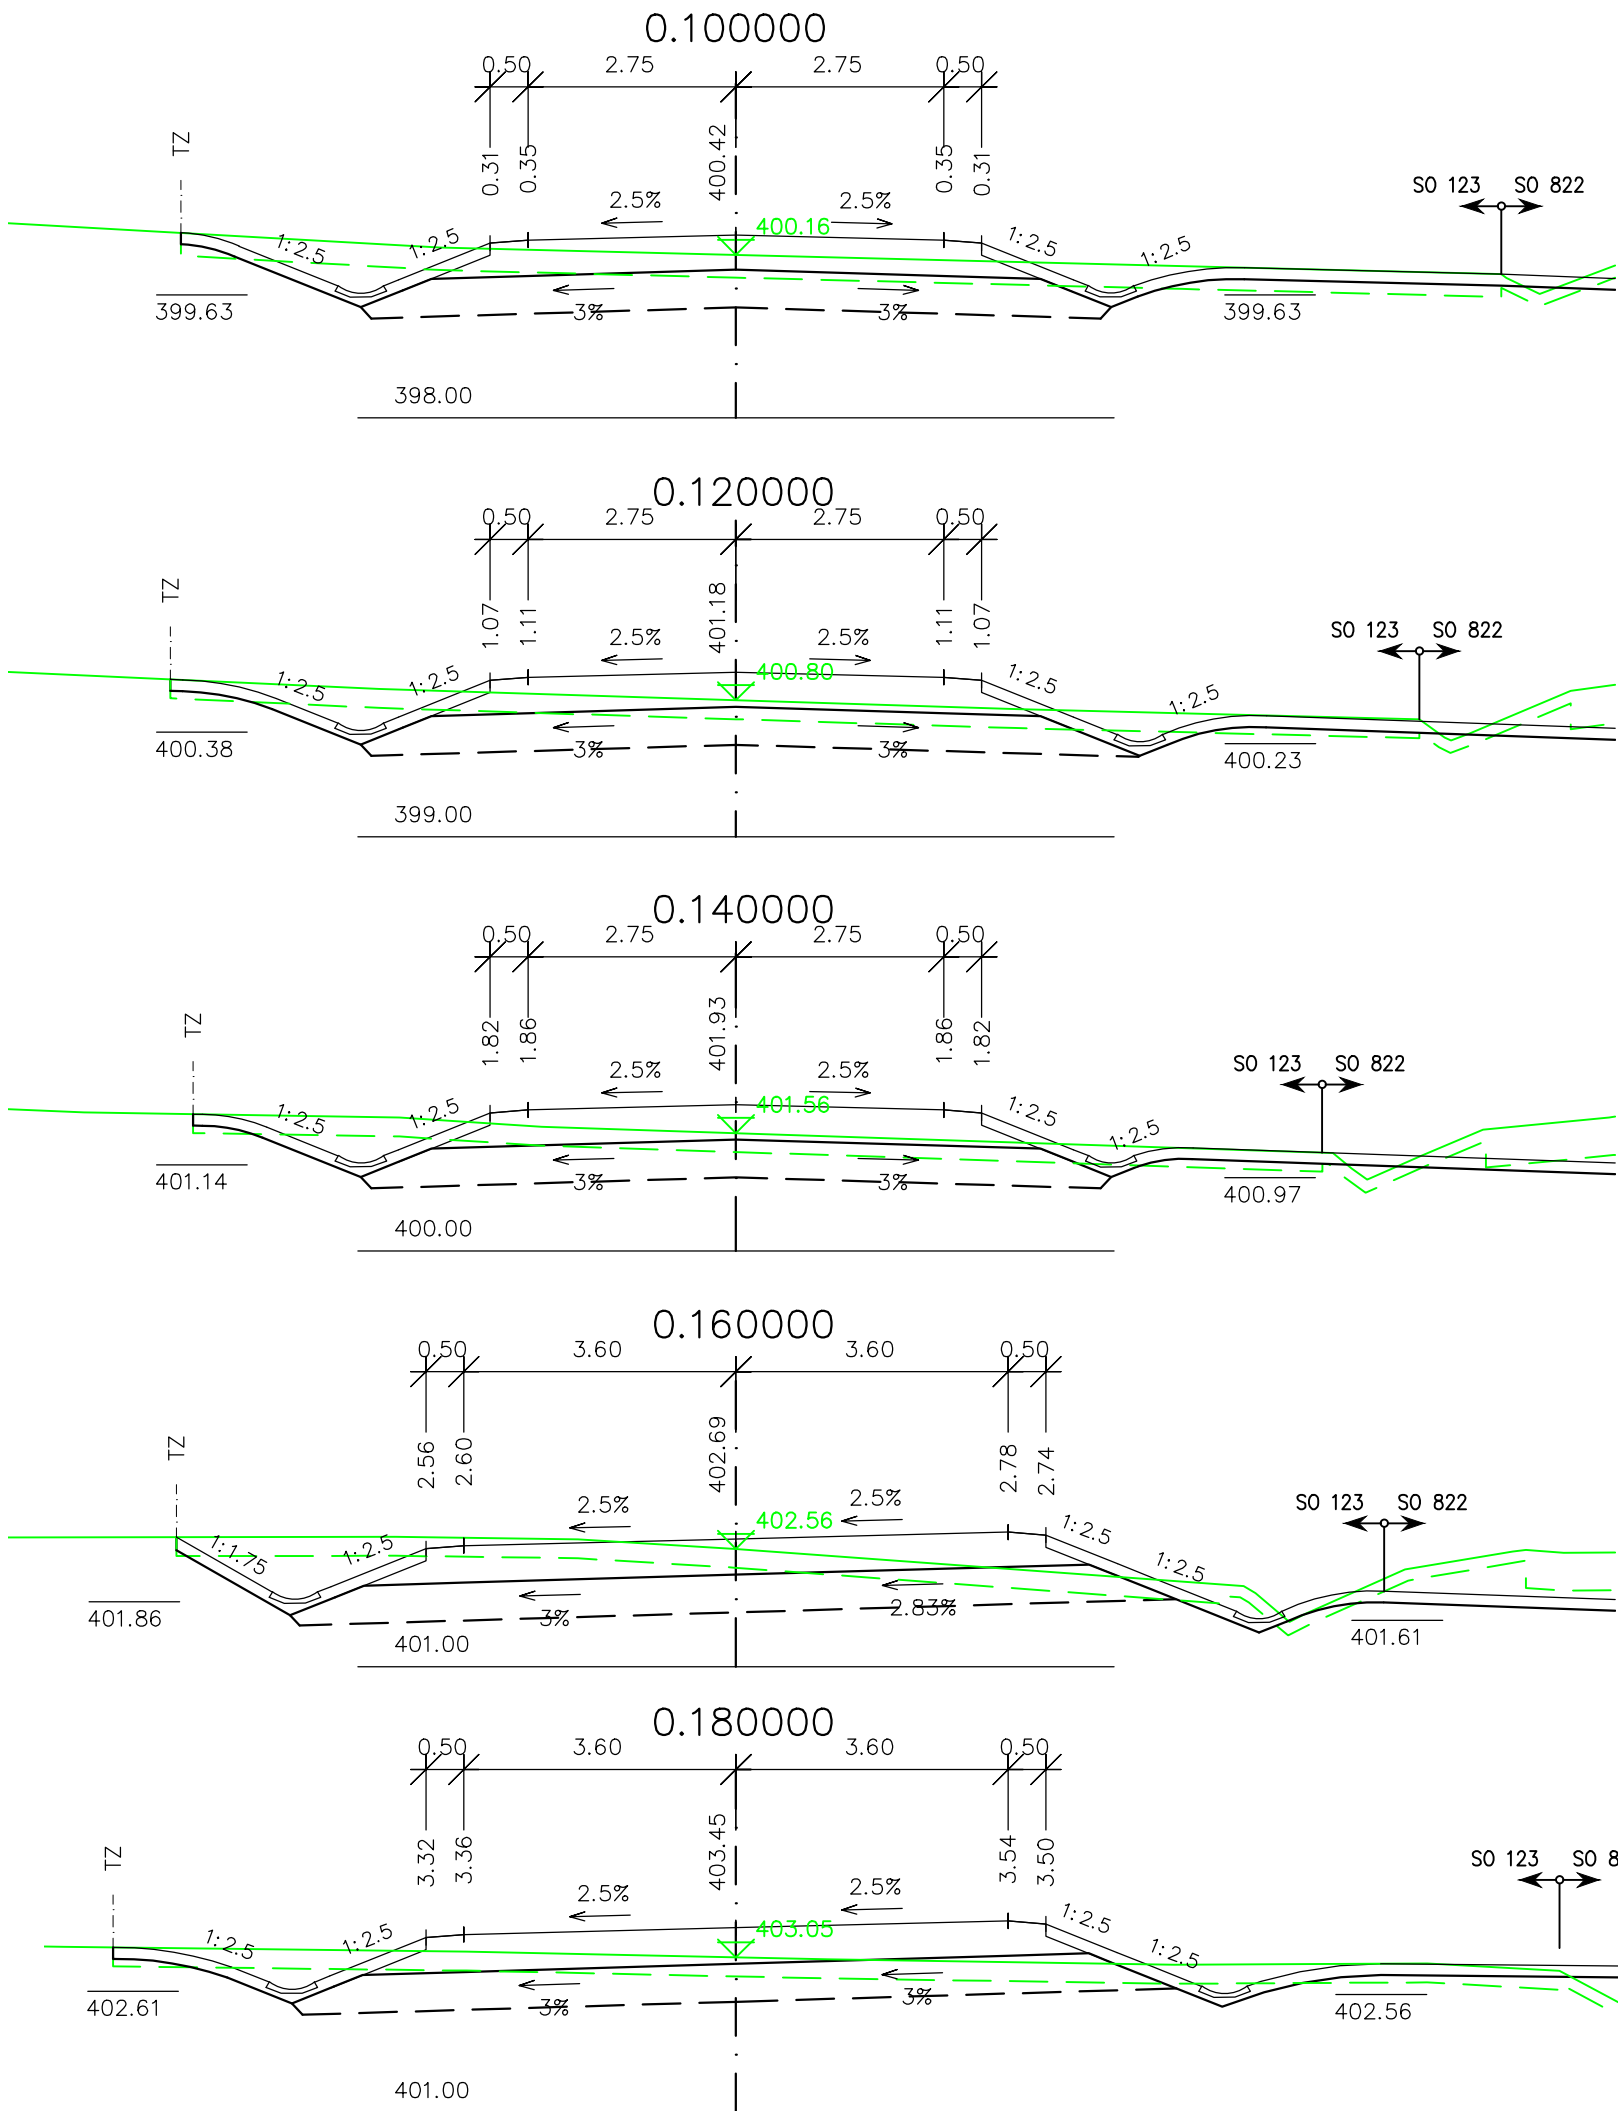



PŘÍČNÉ ŘEZY
SO 123 - PŘELOŽKA ÚČELOVÉ KOMUNIKACE V KM 0.05 MK

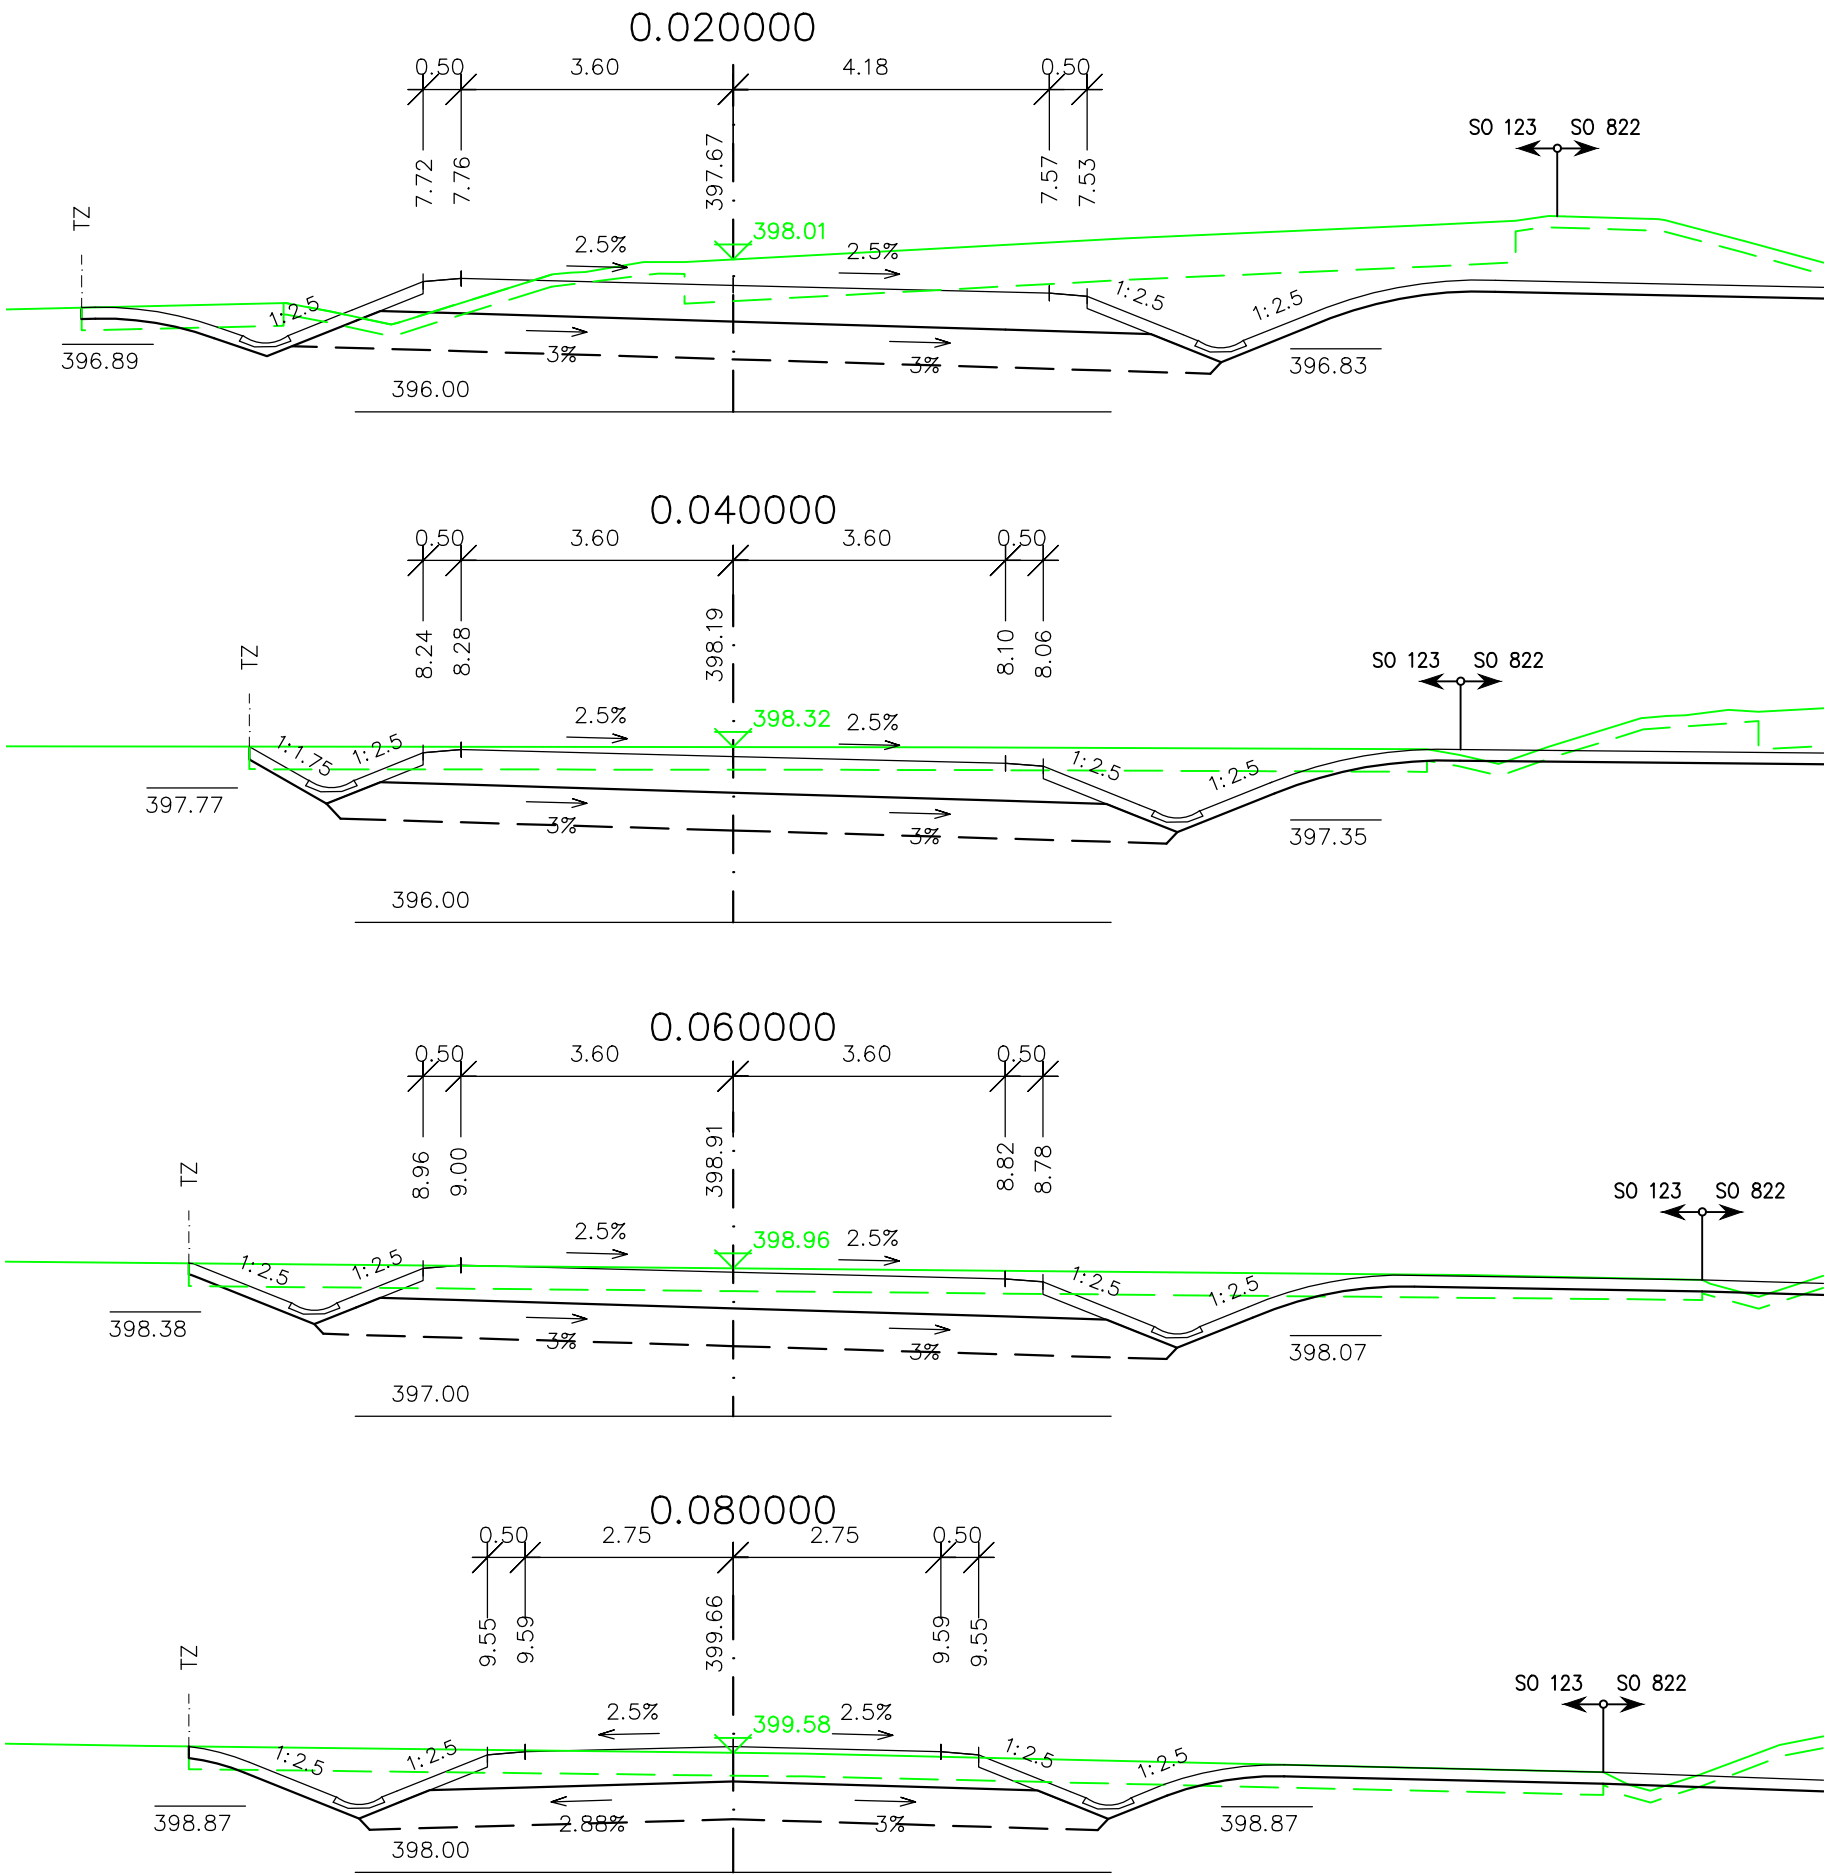

SO 123

SOUŘAD. SYSTÉM: S-JTSK		VÝŠKOVÝ SYSTÉM: B.p.v.	
VYPRACOVAL ING. HLAVÁČKOVÁ	DATUM 09/2020	ÚČEL DSP	MĚŘITKO 1:100
NÁZEV VÝKRESU PŘÍČNÉ ŘEZY		ČÍS. VÝKRESU 05	 Projektová kancelář pro dopravní a inženýrské stavby Koblenkova 5, 602 00 BRNO