


PC	ORNÁ PŮDA	PC
SLAVĚTICE		


TŘEBÍČ
VYSOČINA

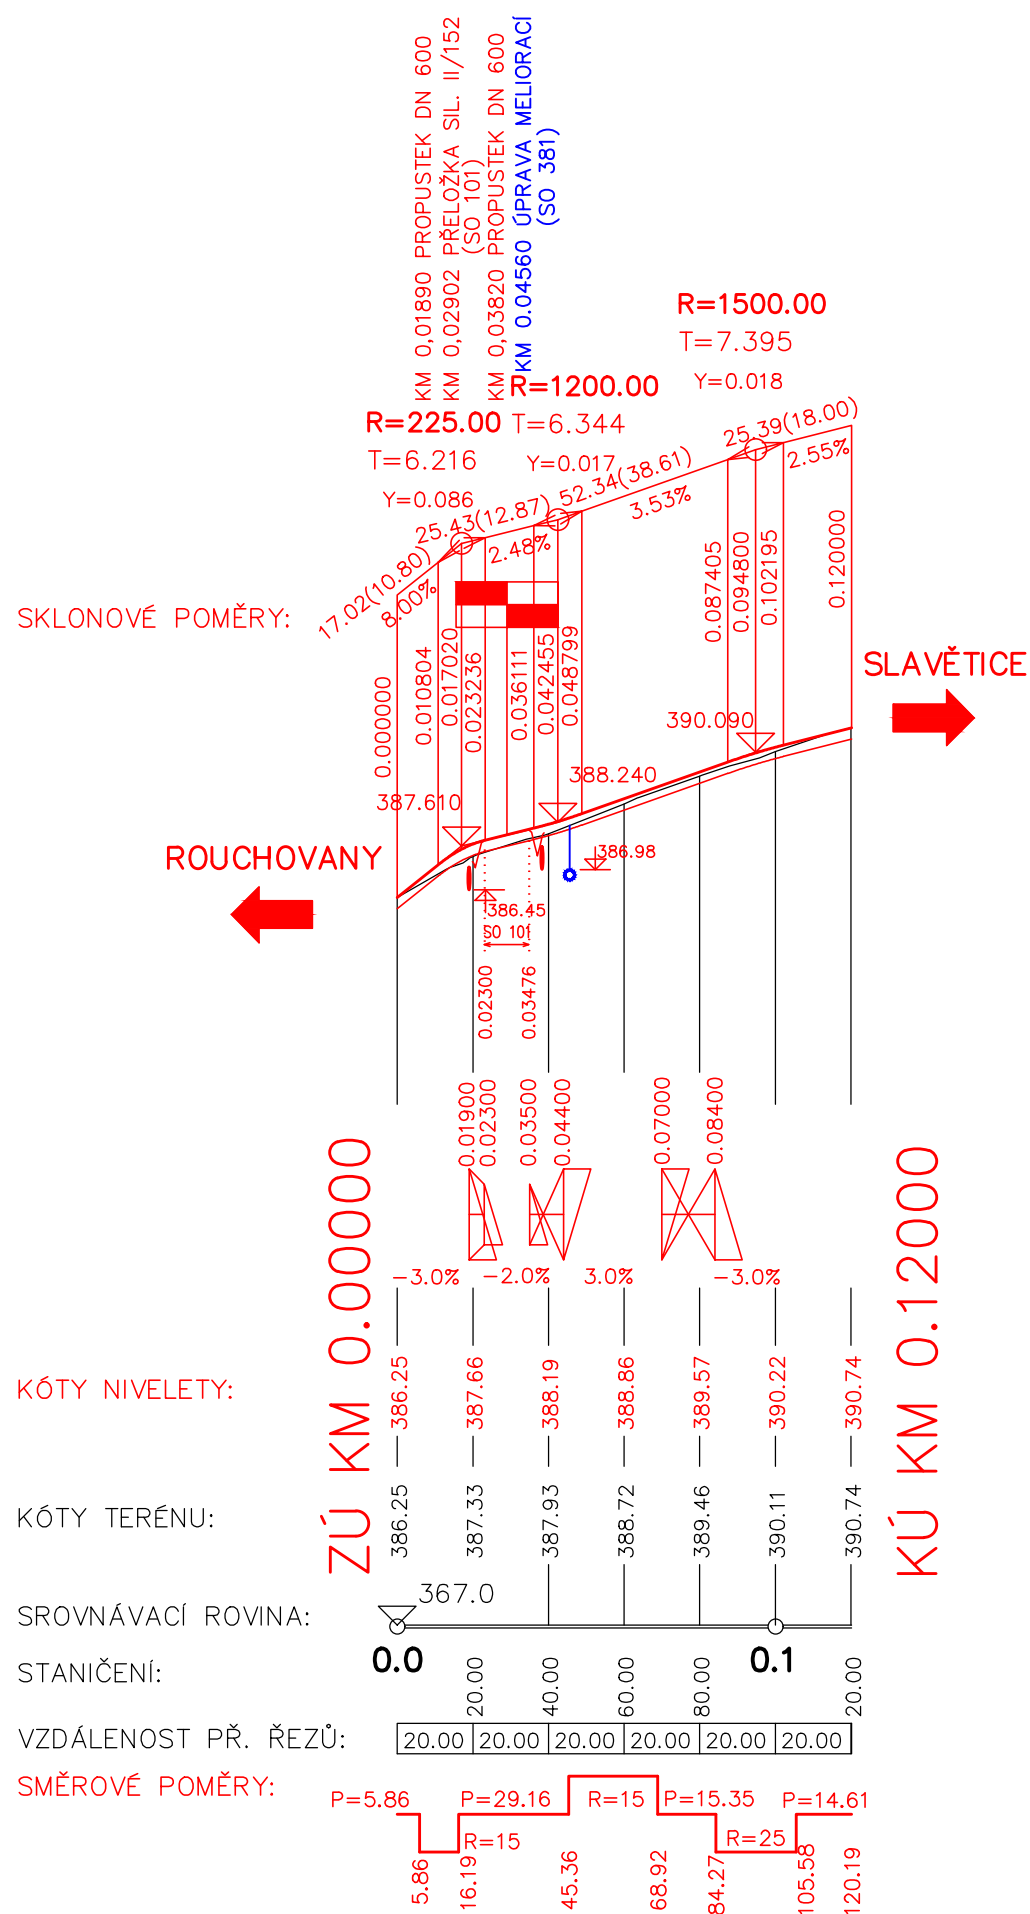

SO 153

VÝŠKOVÝ SYSTÉM: B.p.v.

VYPRACOVAL	DATUM	ÚČEL	MĚŘÍTKO
ING. HLAVÁČKOVÁ	09/2025	PDPS	1:2000/200
NÁZEV VÝKRESU			ČÍS. VÝKRESU
<div> <div>PODÉLNÝ</div> <div>PROFIL</div> </div>			<div>03</div>



www.hbh.cz