

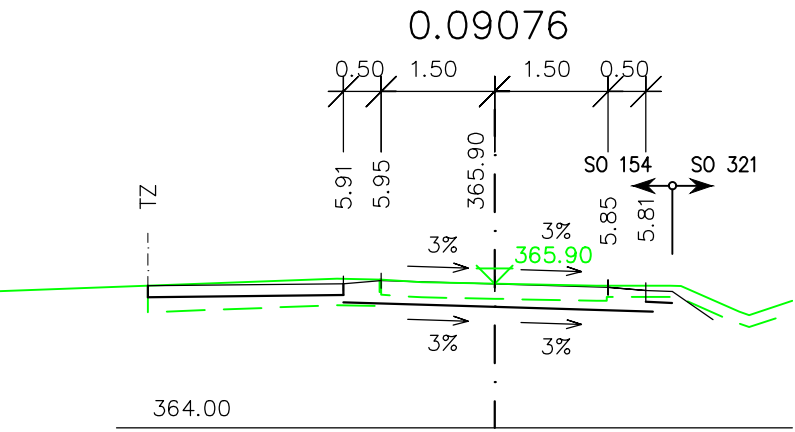
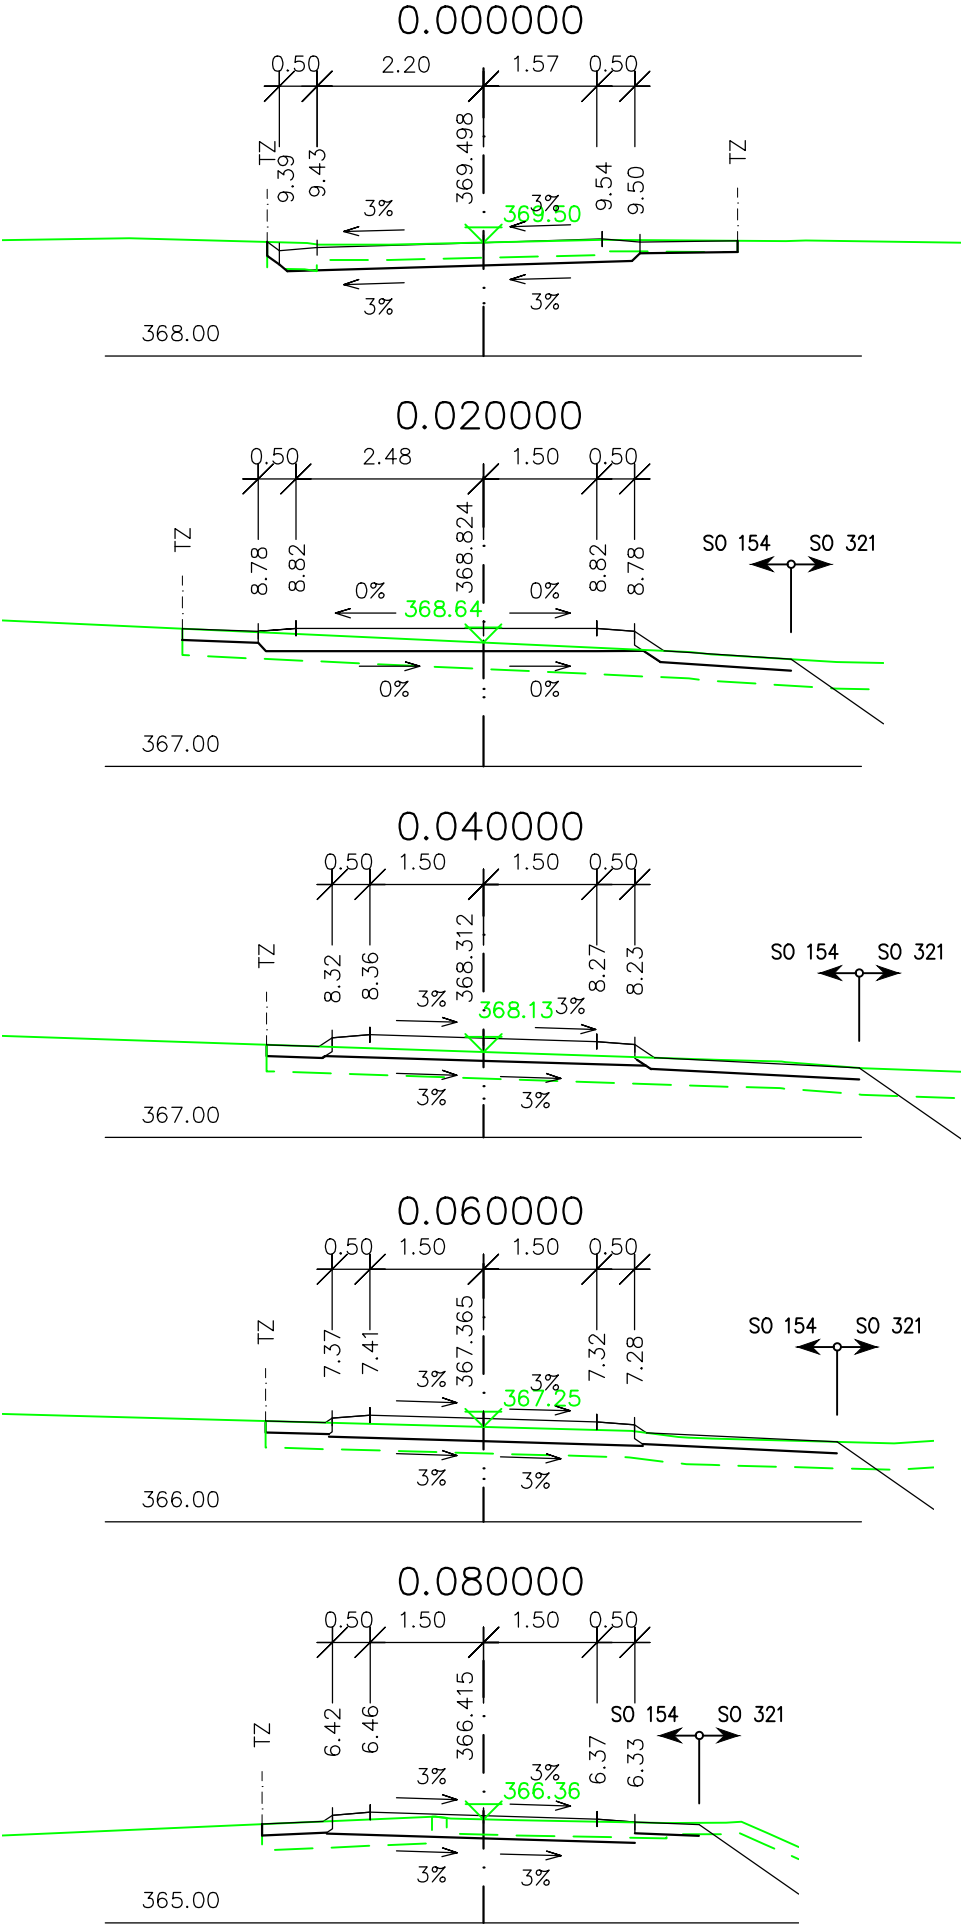


PŘÍČNÉ ŘEZY
SO 154 - ÚPRAVA POLNÍ CESTY V KM 1,60
VĚTEV 1

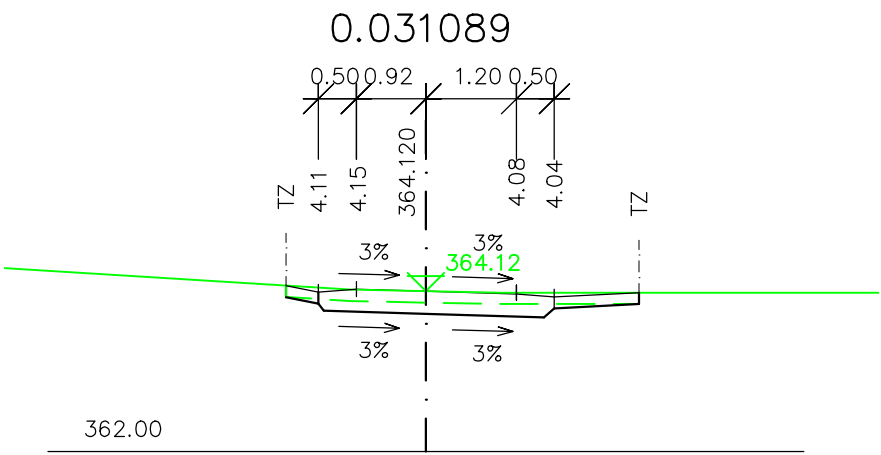


VĚTEV 2

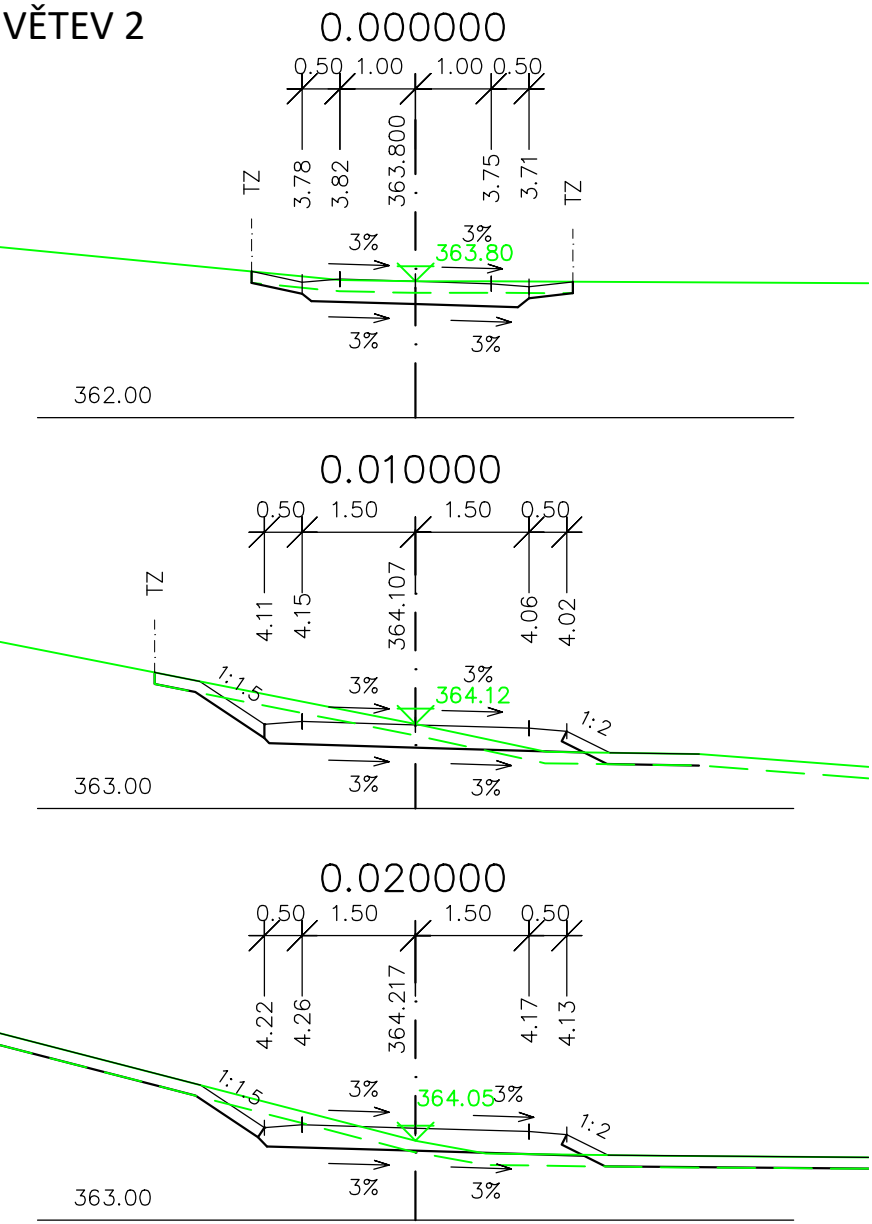

SO 154

SOUŘAD. SYSTÉM: S-JTSK

VÝŠKOVÝ SYSTÉM: B.p.v.

VYPRACOVAL ING. HLAVÁČKOVÁ	DATUM 09/2025	ÚČEL PDPS	MĚŘITKO 1:100	 www.hbh.cz
NÁZEV VÝKRESU PŘÍČNÉ ŘEZY			ČÍS. VÝKRESU 05	