DRUH POVRCHU ÚZEMÍ	ORNÁ PUDA	STAV. S
KATASTRÁLNÍ ÚZEMÍ	SLAVĚTICE	
OKRES:	TŘEBÍČ	
KRAJ:	VYSOČINA	

PODÉLNÝ PROFIL 1: 2000 / 200

SO 121 - NAPOJENÍ SILNICE III/152 47 NA II/152 V KM 0.76

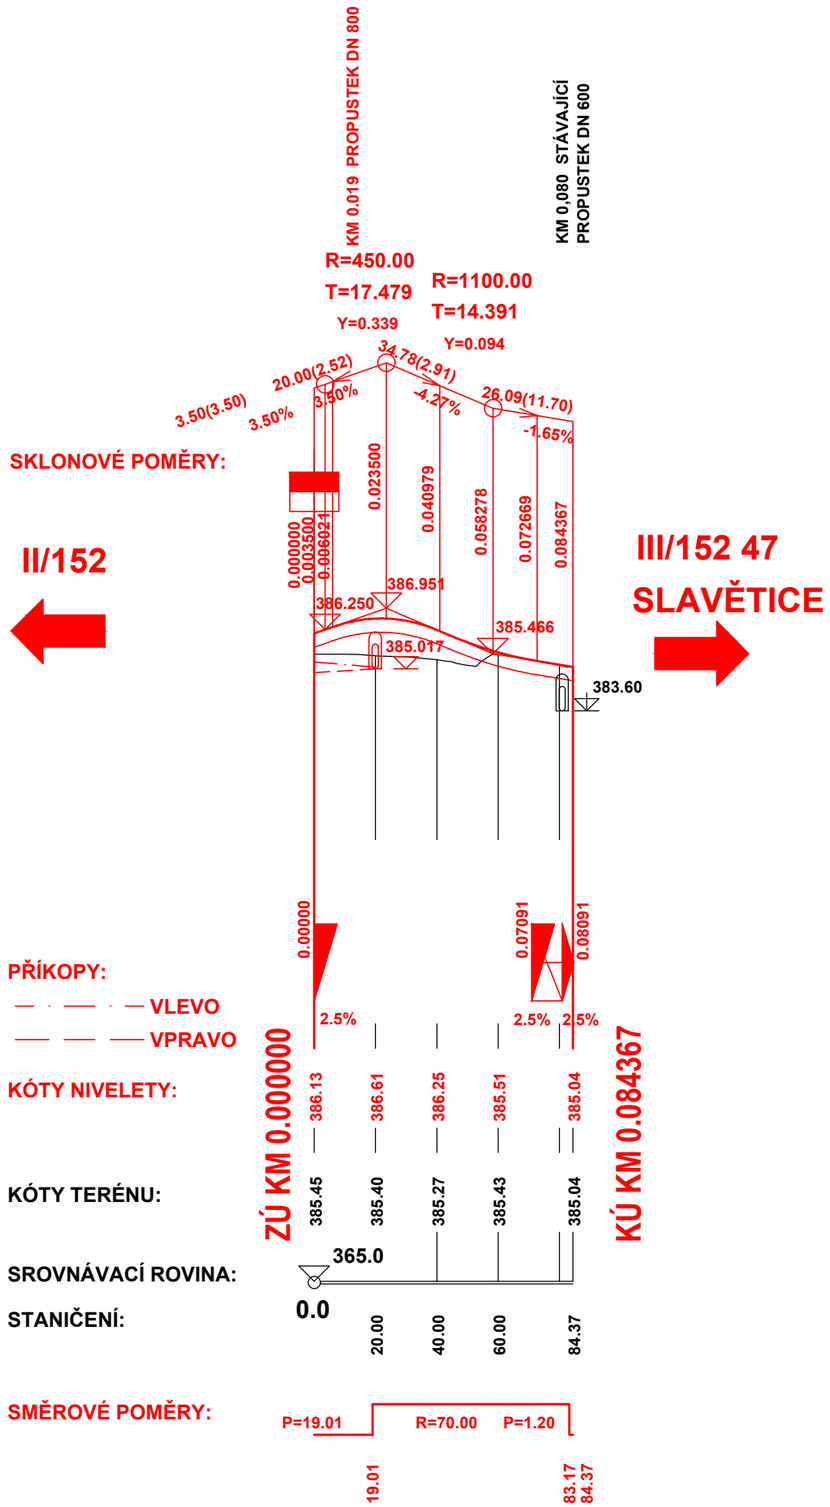

SO 121

SOUŘAD. SYSTÉM: S-JTSK

VÝŠKOVÝ SYSTÉM: B.p.v.

VYPRACOVAL	DATUM	ÚČEL	MĚŘÍTKO	
ING. ACUNA SUBIA	09/2020	DSP	1:2000/200	HBH® projekt
NÁZEV VÝKRESU: PODÉLNÝ PROFIL			ČÍS. VÝKRESU 03	Projektová kancelář pro dopravní a inženýrské stavby Kabátníkova 5, 602 00 BRNO