SITUACE 1:1000

SO 122 PEVNÉ SVISLÉ A VODOROVNÉ DOPRAVNÍ ZNAČENÍ

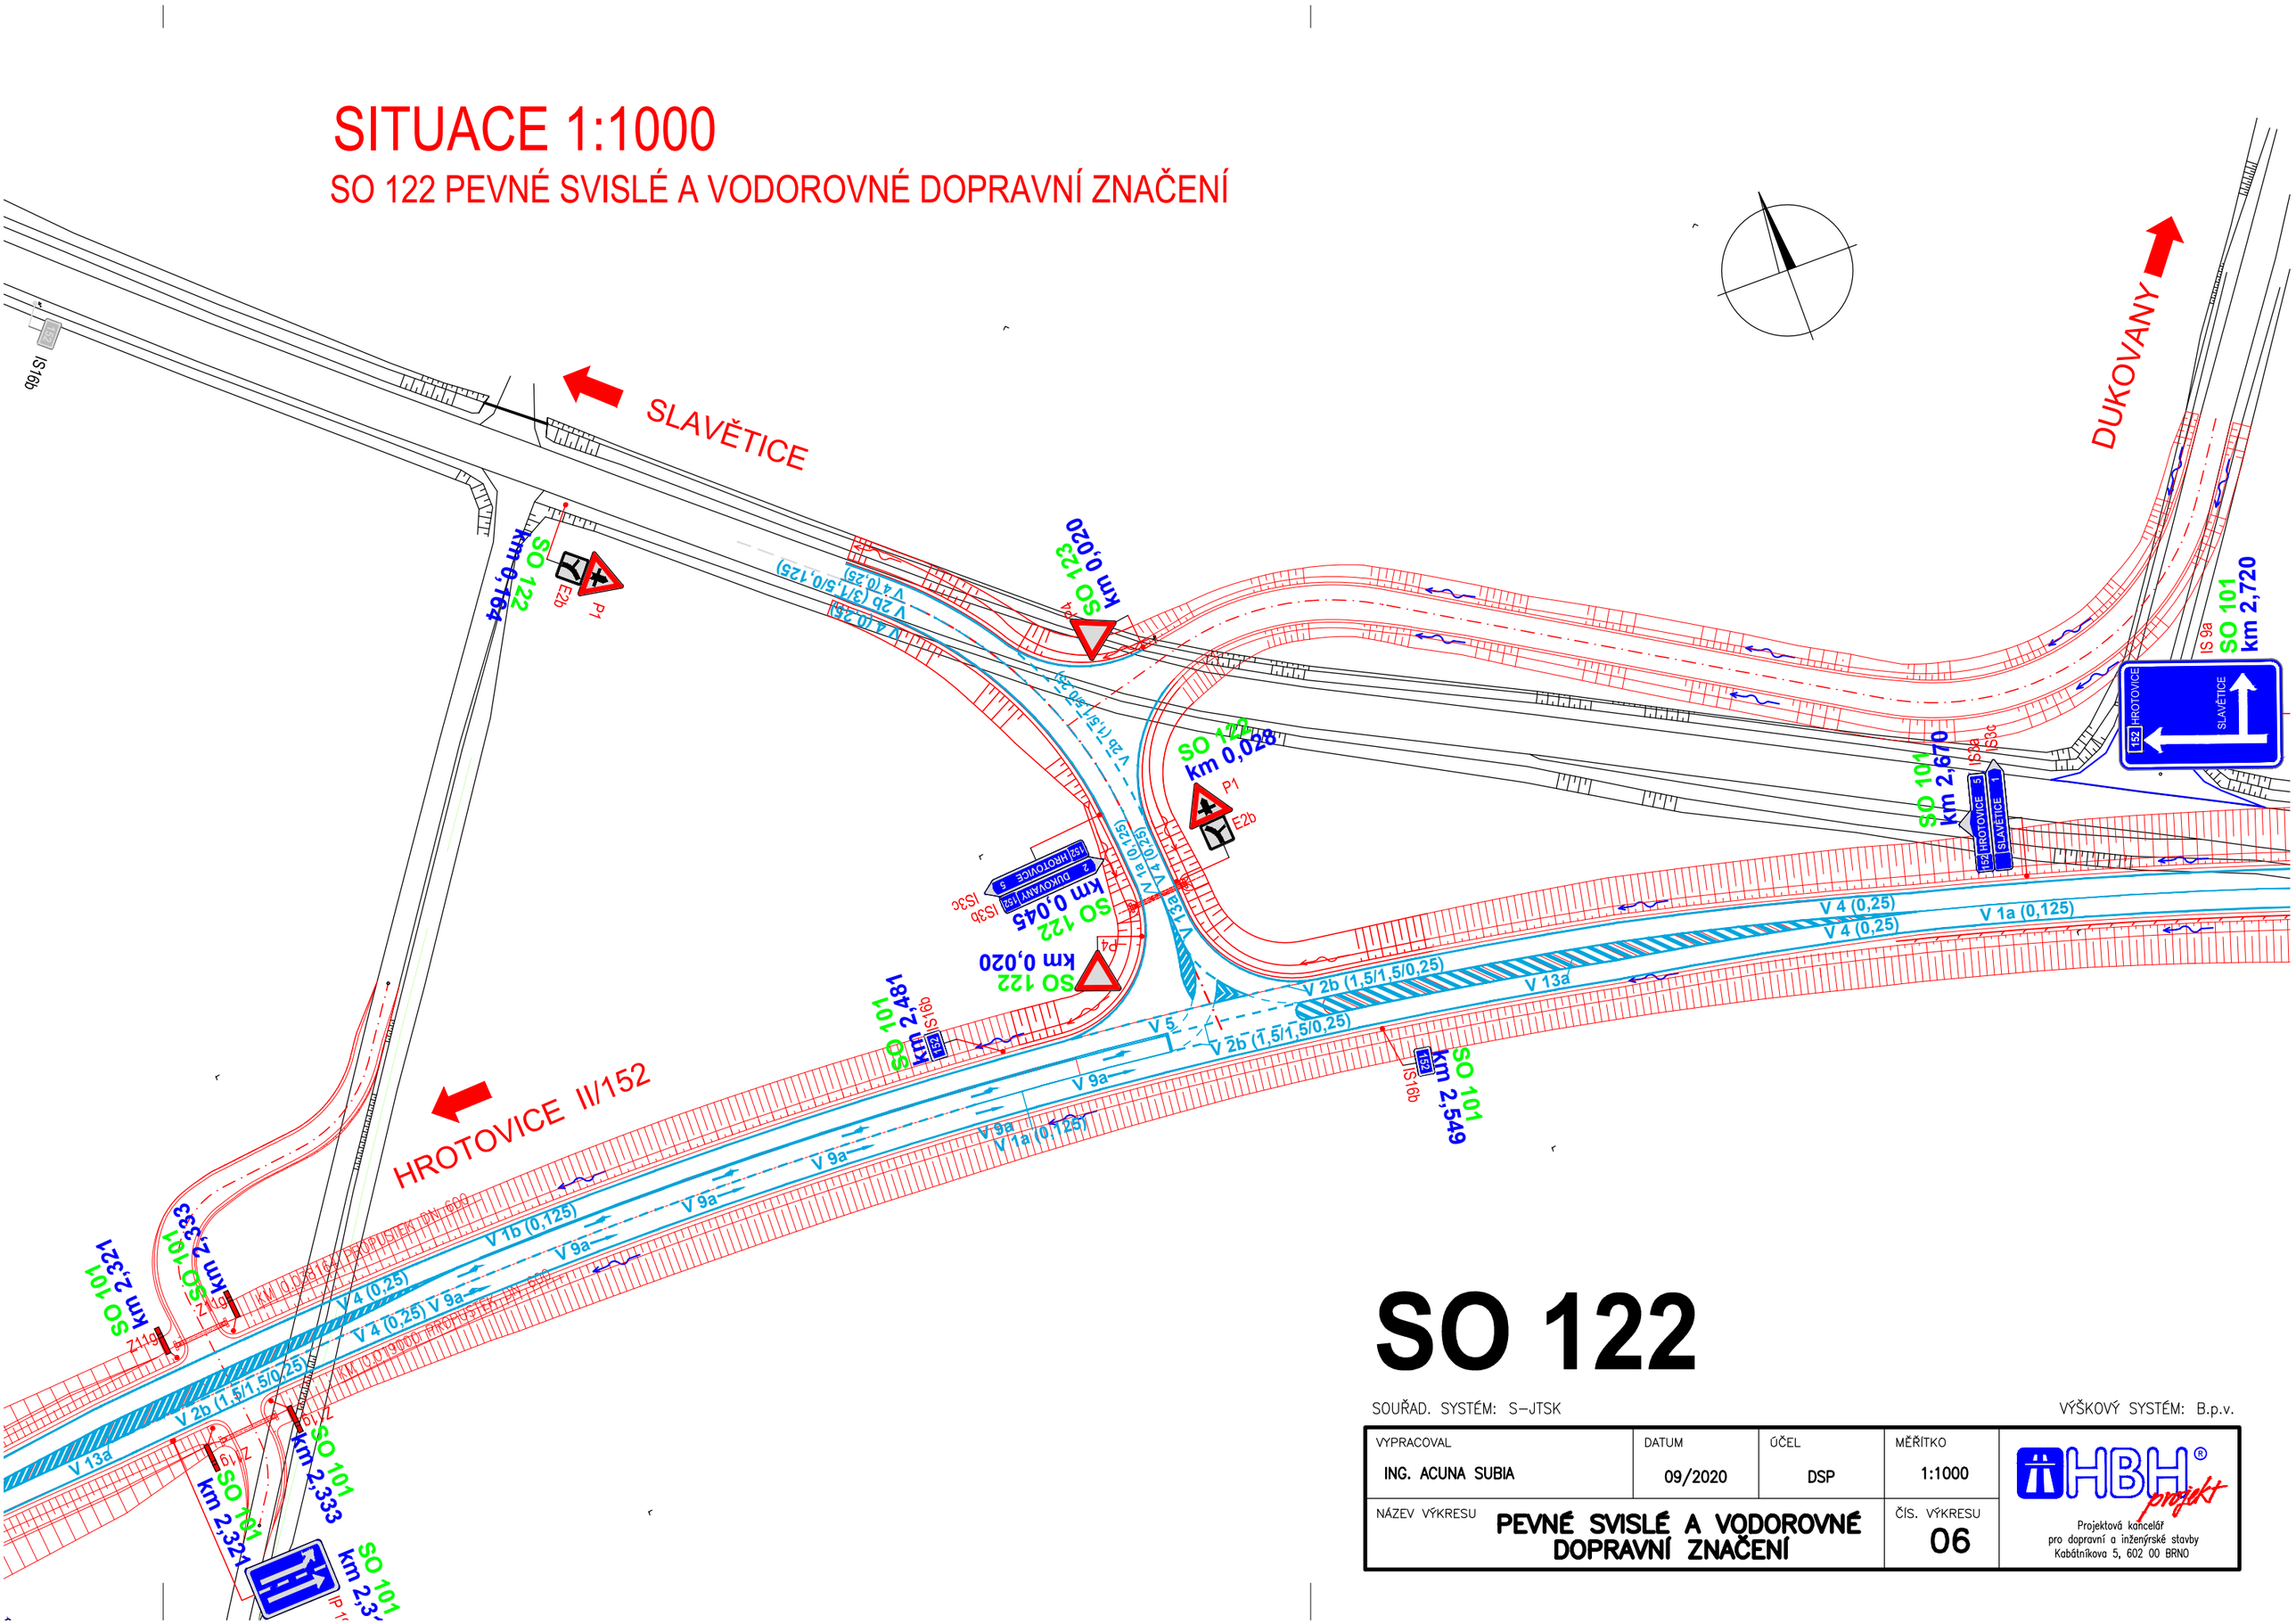

SO 122

SOUŘAD. SYSTÉM: S-JTSK

VÝŠKOVÝ SYSTÉM: B.p.v.

VYPRACOVAL	DATUM	ÚČEL	MĚŘÍTKO	
ING. ACUNA SUBIA	09/2020	DSP	1:1000	HBH projekt
NÁZEV VÝKRESU: **PEVNÉ SVISLÉ A VODOROVNÉ DOPRAVNÍ ZNAČENÍ**			ČÍS. VÝKRESU: 06	Projektová kancelář pro dopravní a inženýrské stavby Kabátníkova 5, 602 00 BRNO