

DRUH POVRCHU ÚZEMÍ
KATASTRÁLNÍ ÚZEMÍ
OKRES:
KRAJ:

| |
|-----------|
| ORNÁ PŮDA |
| SLAVĚTICE |


TŘEBÍČ
VYSOČINA

ORNÁ PŮDA
SLAVĚTICE
TŘEBÍČ
VYSOČINA


PODÉLNÝ PROFIL 1: 2000 / 200
SO 154 - PŘELOŽKA POLNÍ CESTY V KM 1,60

VĚTEV 1

VĚTEV 2

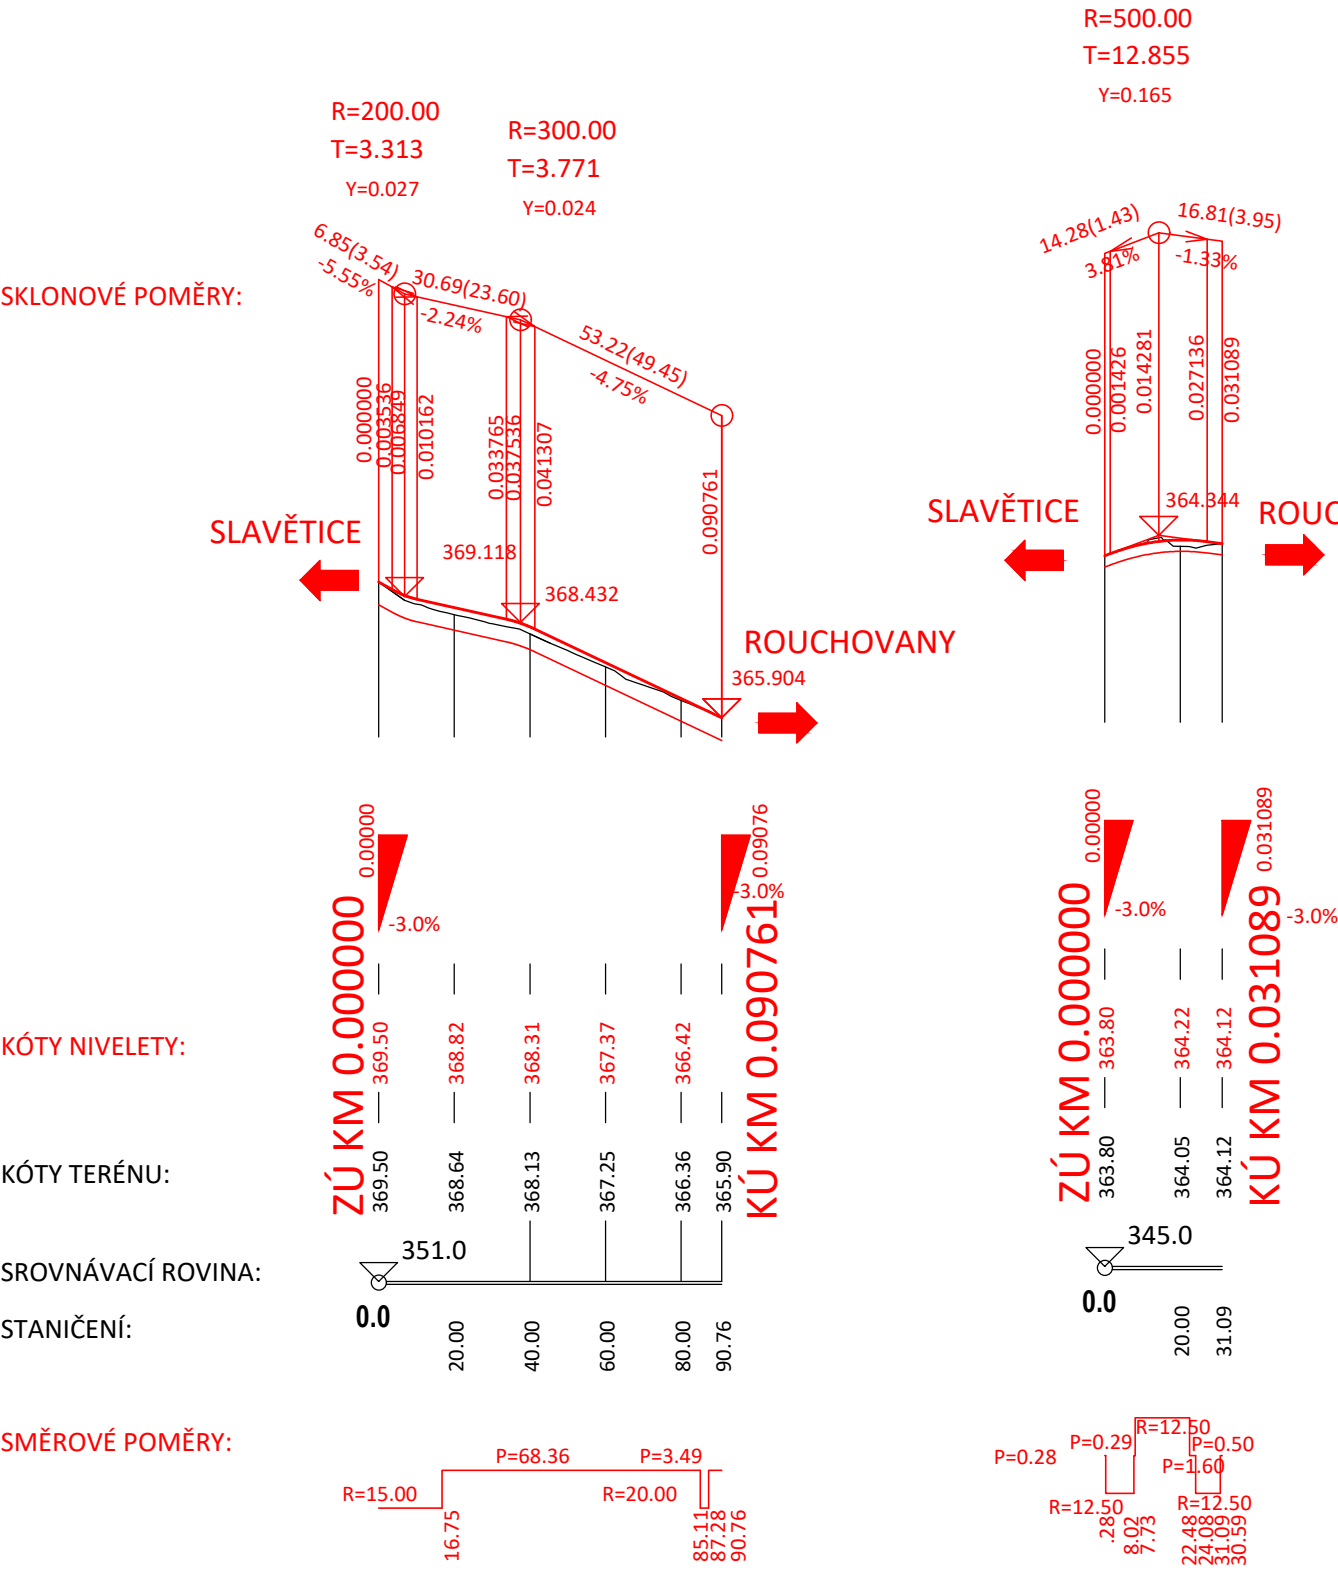

SO 154

| | | | | |
|---------------------------------|------------------|------------------------|-----------------------|--|
| SOUŘAD. SYSTÉM: S-JTSK | | VÝŠKOVÝ SYSTÉM: B.p.v. | | |
| VYPRACOVAL ING. ACUNA SUBIA | DATUM 09/2020 | ÚČEL DSP | MĚŘITKO 1:2000/200 |  Projektová kancelář pro dopravní a inženýrské stavby Kabátňikova 5, 602 00 BRNO |
| NÁZEV VÝKRESU PODÉLNÝ PROFIL | | | ČÍS. VÝKRESU 03 | |