


PODÉLNÝ PROFIL1: 2000 / 200

SO 171 - PROVIZORNÍ KOMUNIKACE V KM 0.55

volná šířka 4.0m Vn=40km/h

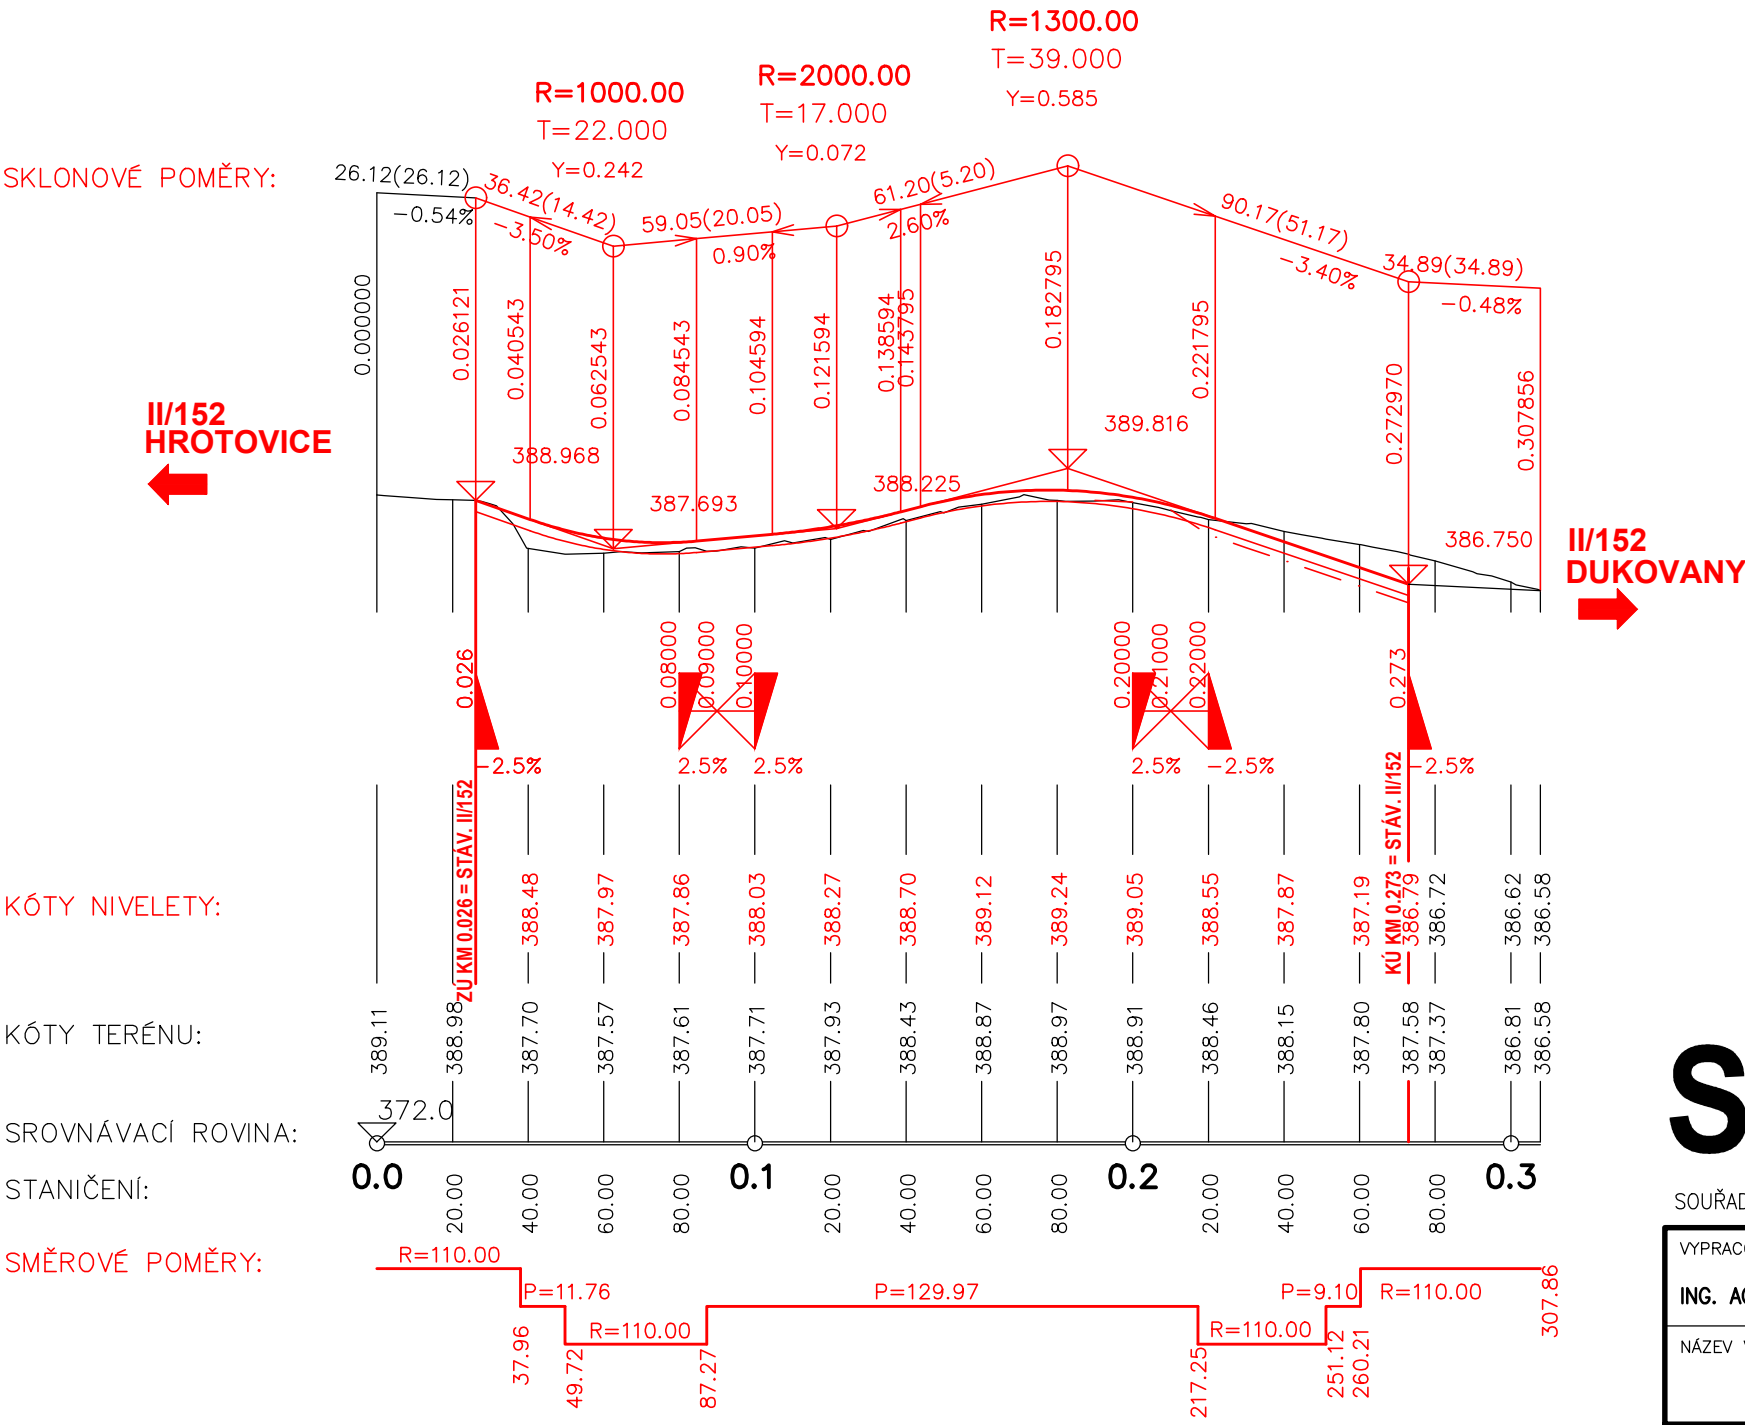

SO 171

SOUŘAD. SYSTÉM: S-JTSK		VÝŠKOVÝ SYSTÉM: B.p.v.		
VYPRACOVAL	DATUM	ÚČEL	MĚŘITKO	<div>HBH®projekt</div> <div>Projektová kancelář pro dopravní a inženýrské stavby Kabátňíkova 5, 602 00 BRNO</div>
ING. ACUNA SUBIA	09/2020	DSP	1:2000/200	
NÁZEV VÝKRESU			ČÍS. VÝKRESU	
PODÉLNÝ PROFIL			03	