


VZOROVÝ PŘÍČNÝ ŘEZ 1:50

SO 171 - PROVIZORNÍ KOMUNIKACE V KM 0.55

JEDNOPRUHOVÁ SILNICE

volná šířka 4,0m Vn=40km/h

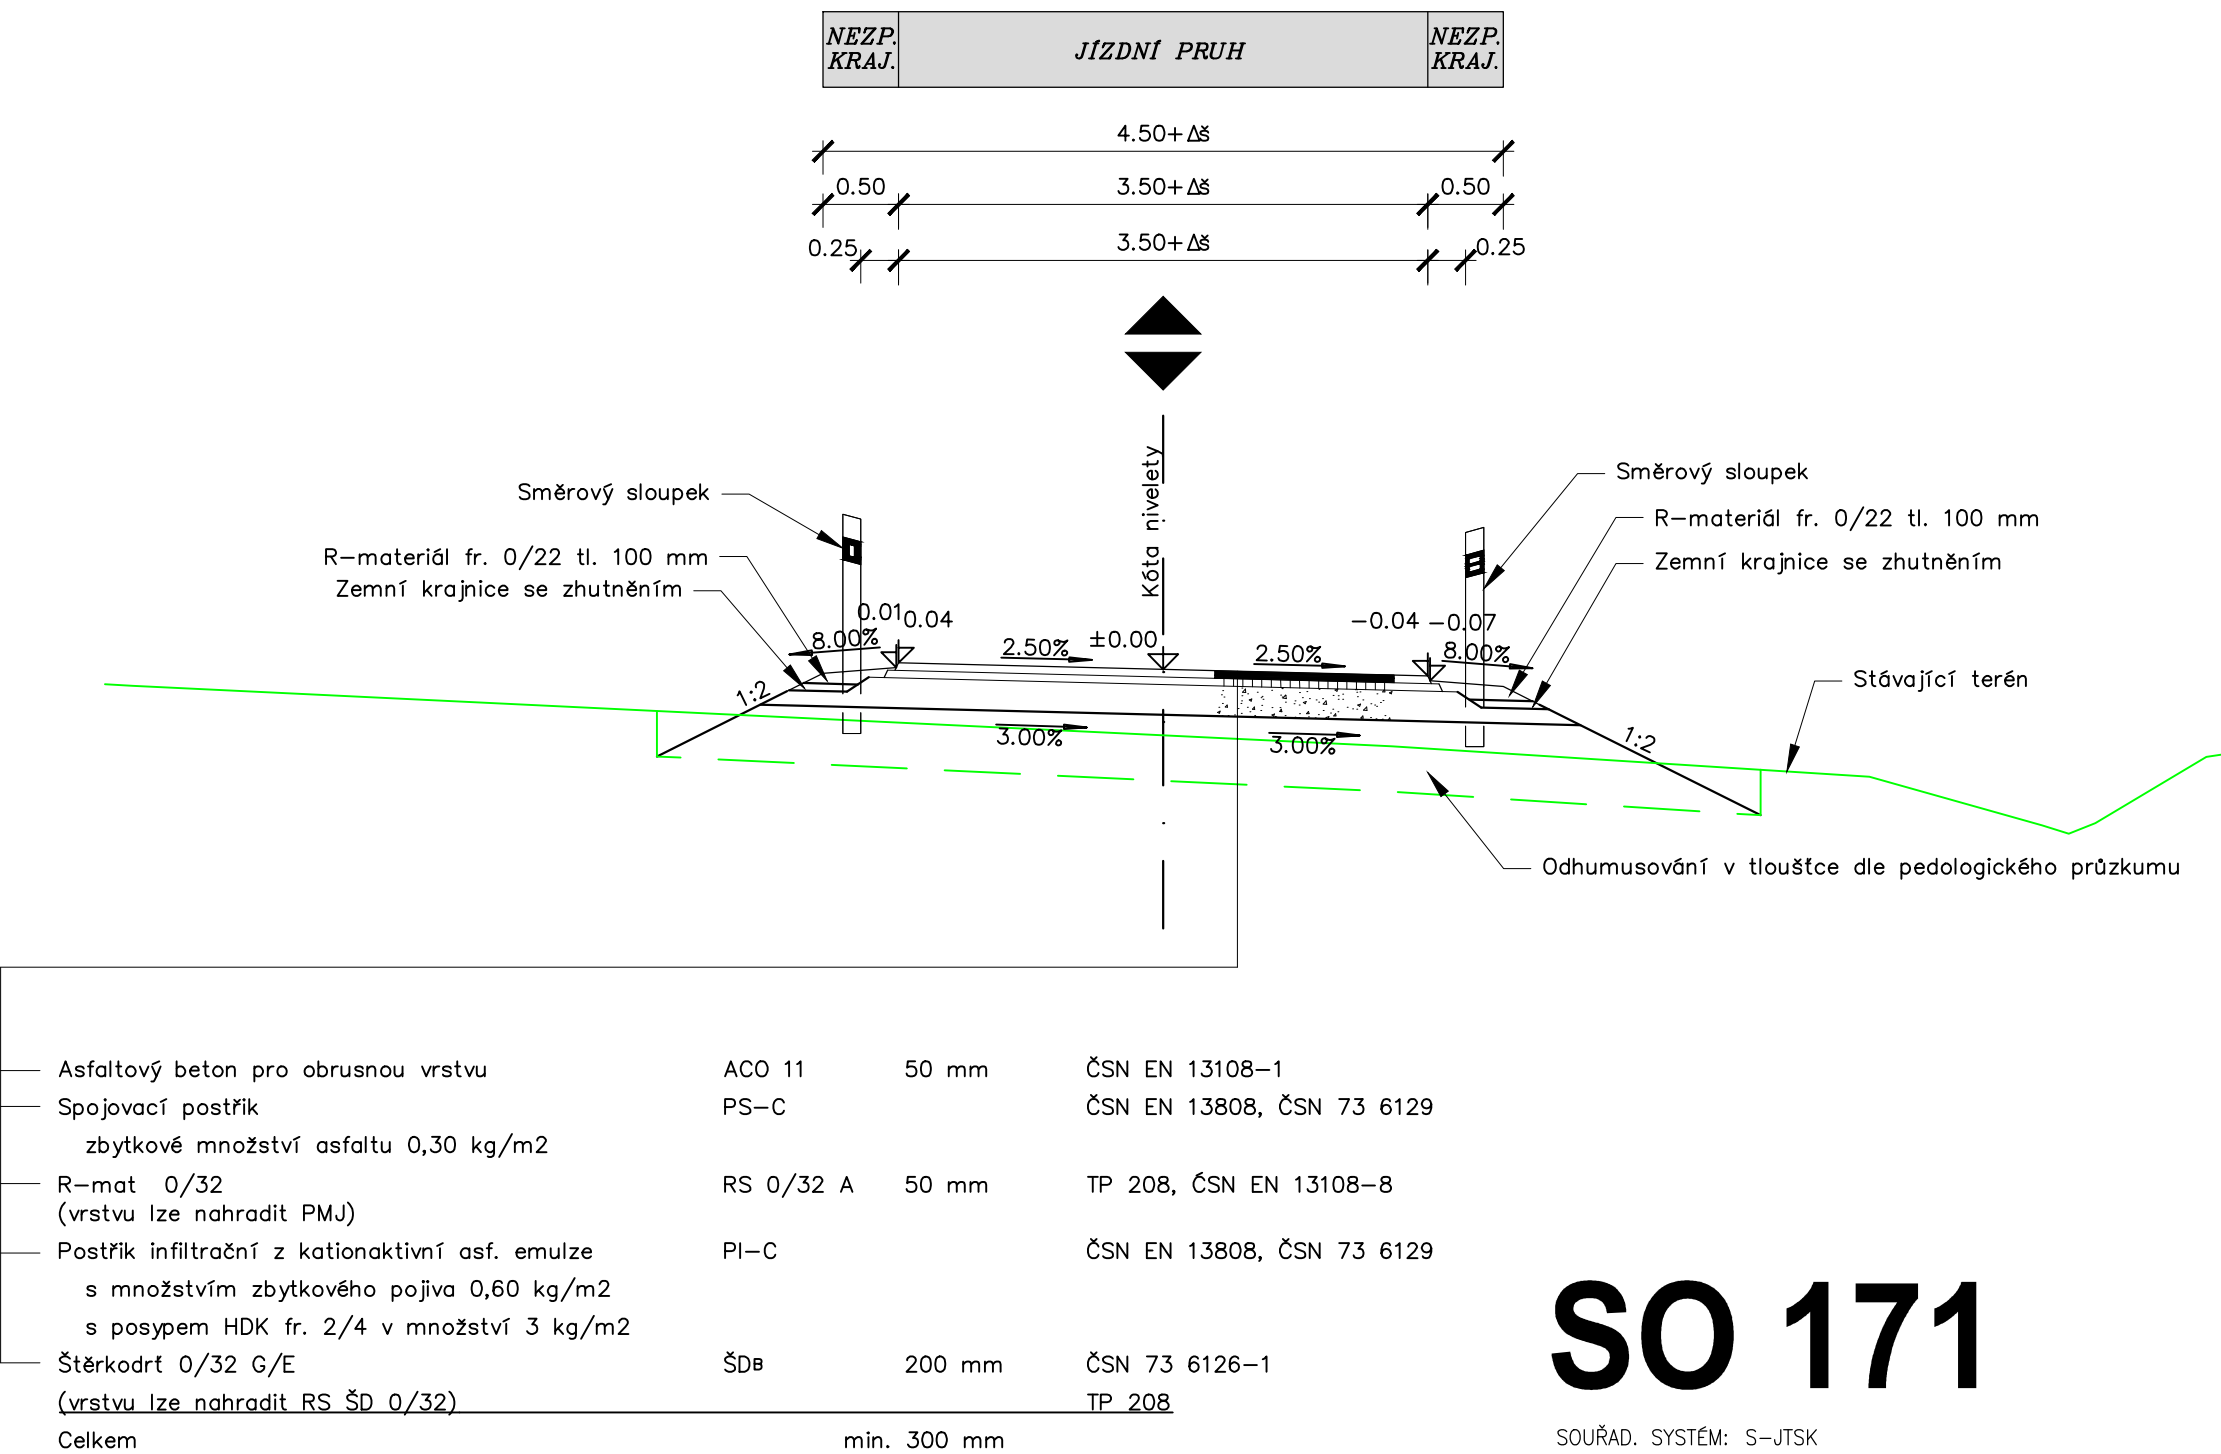


SO 171

SOUŘAD. SYSTÉM: S-JTSK

VÝŠKOVÝ SYSTÉM: B.p.v.

Požadovaný minimální modul přetvárnosti na zemní pláni min. Edef,2 =45 MPa, na vrstvě z ŠD min. Edef,2 =80 MPa.

VYPRACOVAL	DATUM	ÚČEL	MĚŘITKO	 Projektová kancelář pro dopravní a inženýrské stavby Kabátňíkova 5, 602 00 BRNO
ING. ACUNA SUBIA	09/2020	DSP	1:50	
NÁZEV VÝKRESU			ČÍS. VÝKRESU	
VZOROVÝ PŘÍČNÝ ŘEZ			04	