




**TYP A**  
**(PRO PŘÍZNIVÉ SPÁDOVÉ PODMÍNKY)**

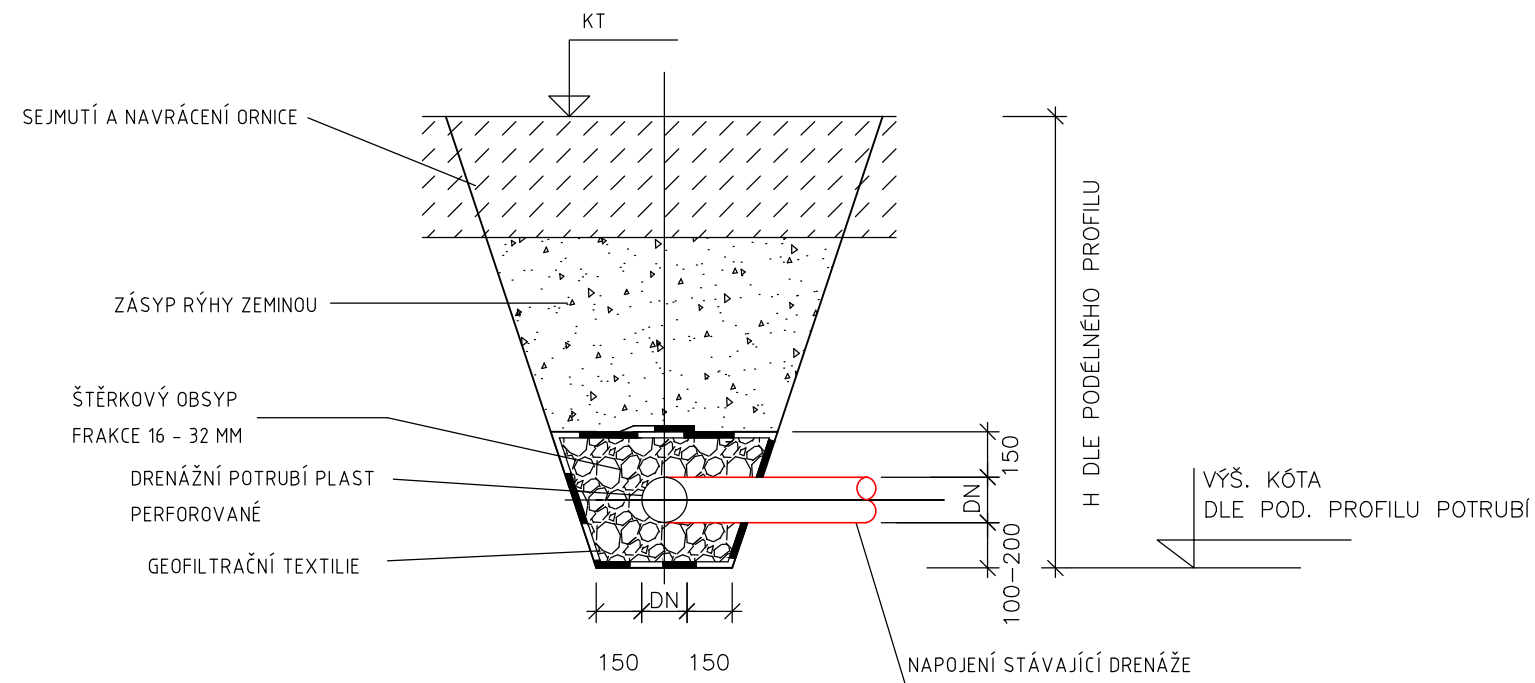

**TYP B**  
(PRO NEPŘÍZNIVÉ SPÁDOVÉ PODMÍNKY)

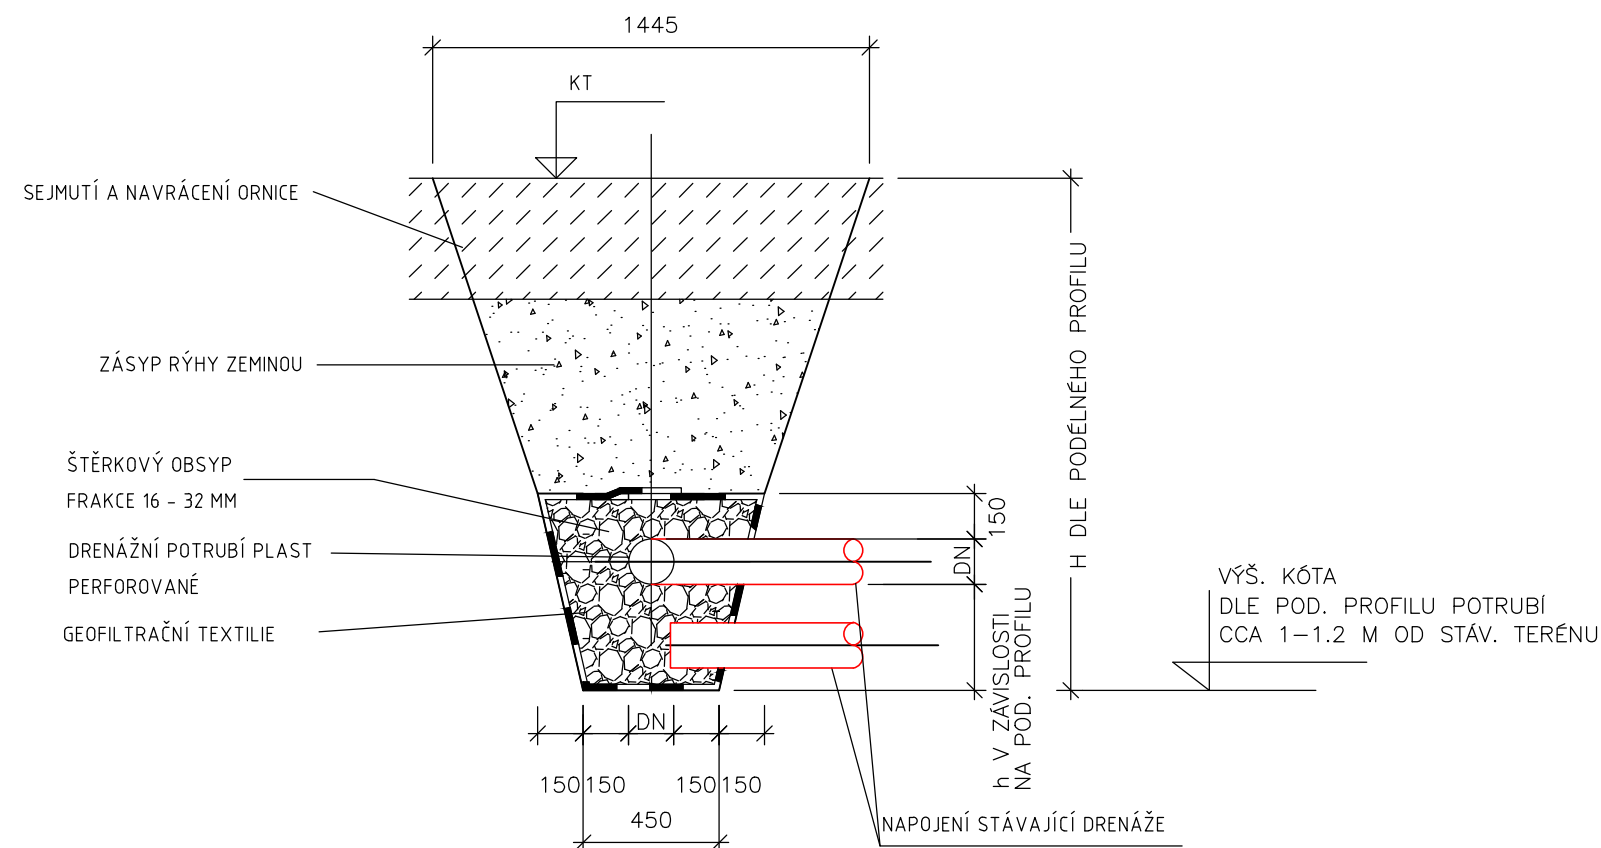

## SCHÉMA ULOŽENÍ POTRUBÍ PLAST PLNÉ

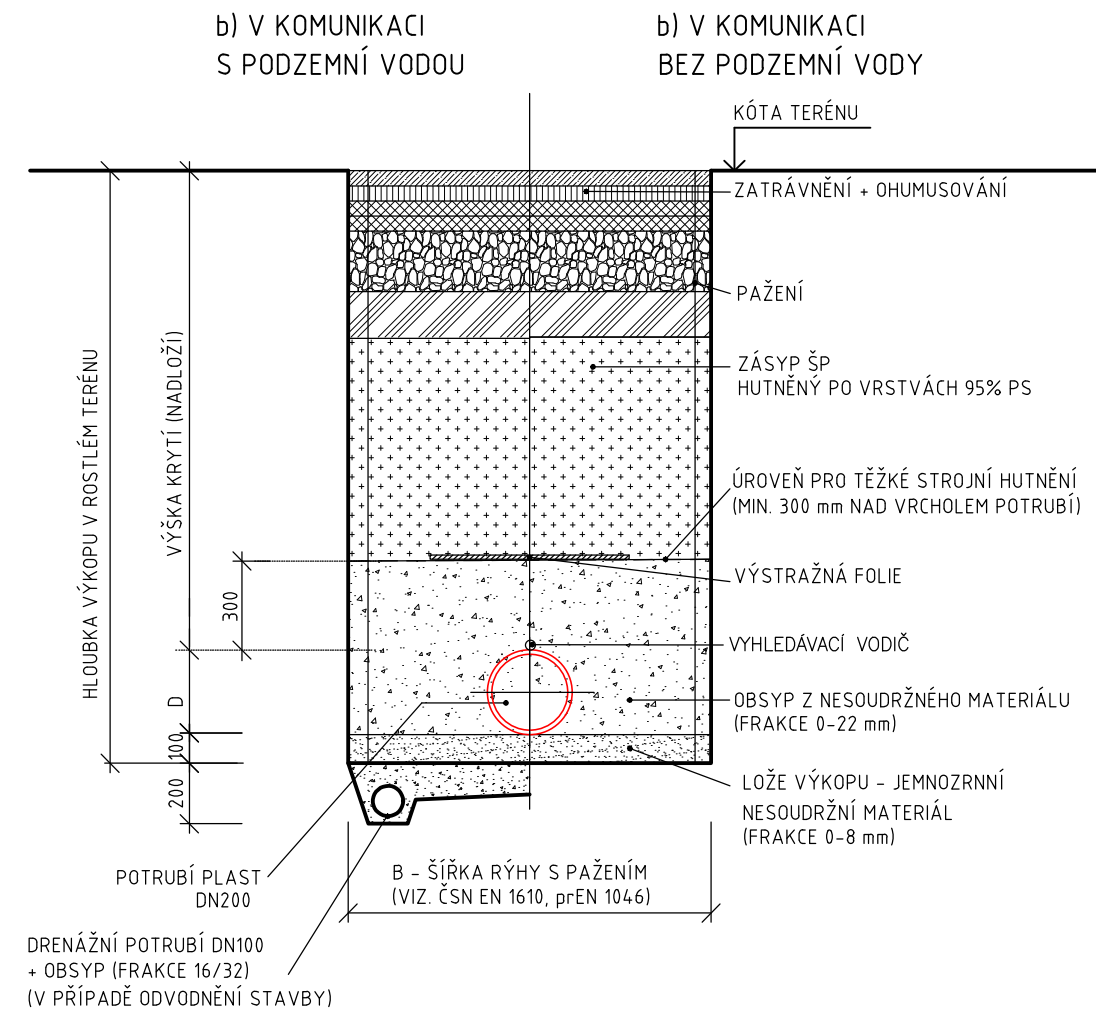


**POZNÁMKA:**  
OD HLoubKY VÝKOPU 1,20 m BUDE RÝHA PAŽENA

MIN. ŠÍŘKA RÝHY :

DN (mm)	300
ŠÍŘKA RÝHY-B (mm) BEZ PAŽENÍ	1000
ŠÍŘKA RÝHY-B (mm) S PAŽENÍ	1200

SOUŘAD. SYSTÉM: S-JTSK

VÝŠKOVÝ SYSTÉM: B.p.v.

VYPRACOVAL  ING. HLAVÁČOVÁ	DATUM  09/2020	ÚČEL  DSP	MĚŘITKO  1: 25	 Projektová kancelář pro dopravní a inženýrské stavby Kabátníkova 5, 602 00 BRNO
NÁZEV VÝKRESU  ULOŽENÍ POTRUBÍ			ČÍS. VÝKRESU  04	